



RZUT V PIĘTRA

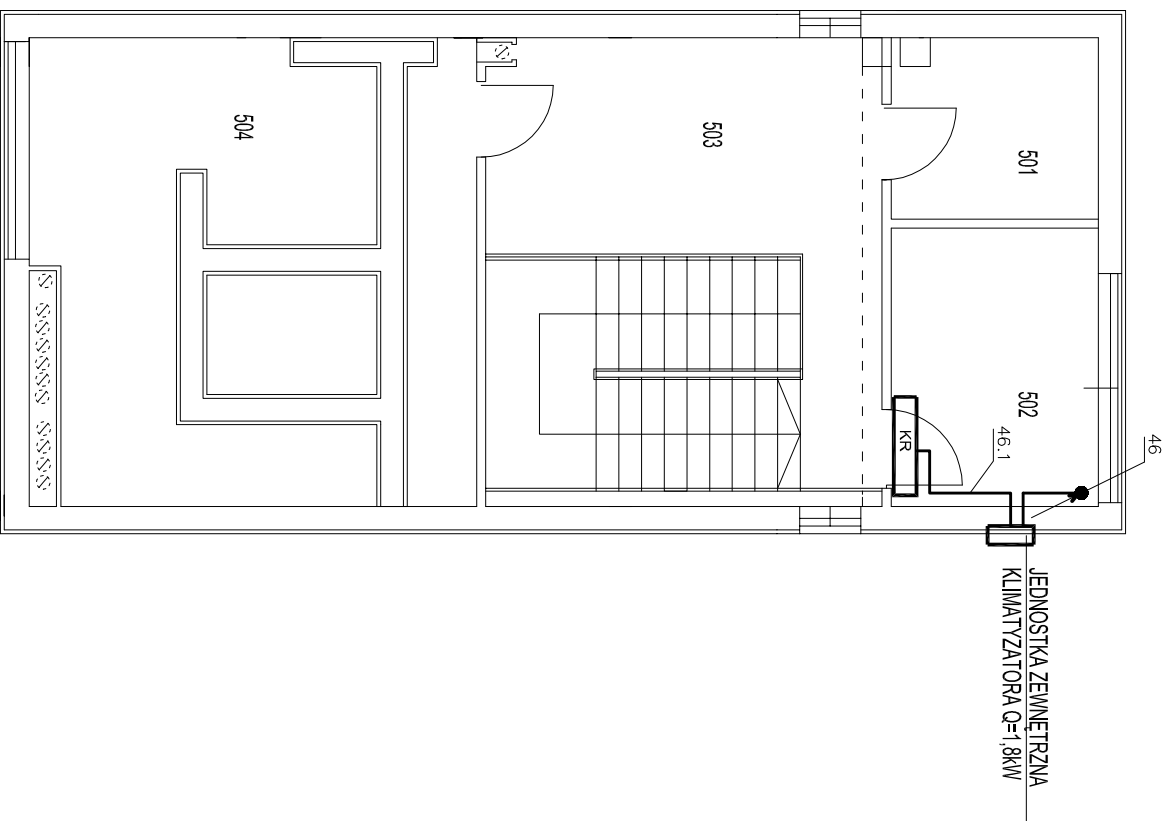

RZUT IV PIĘTRA

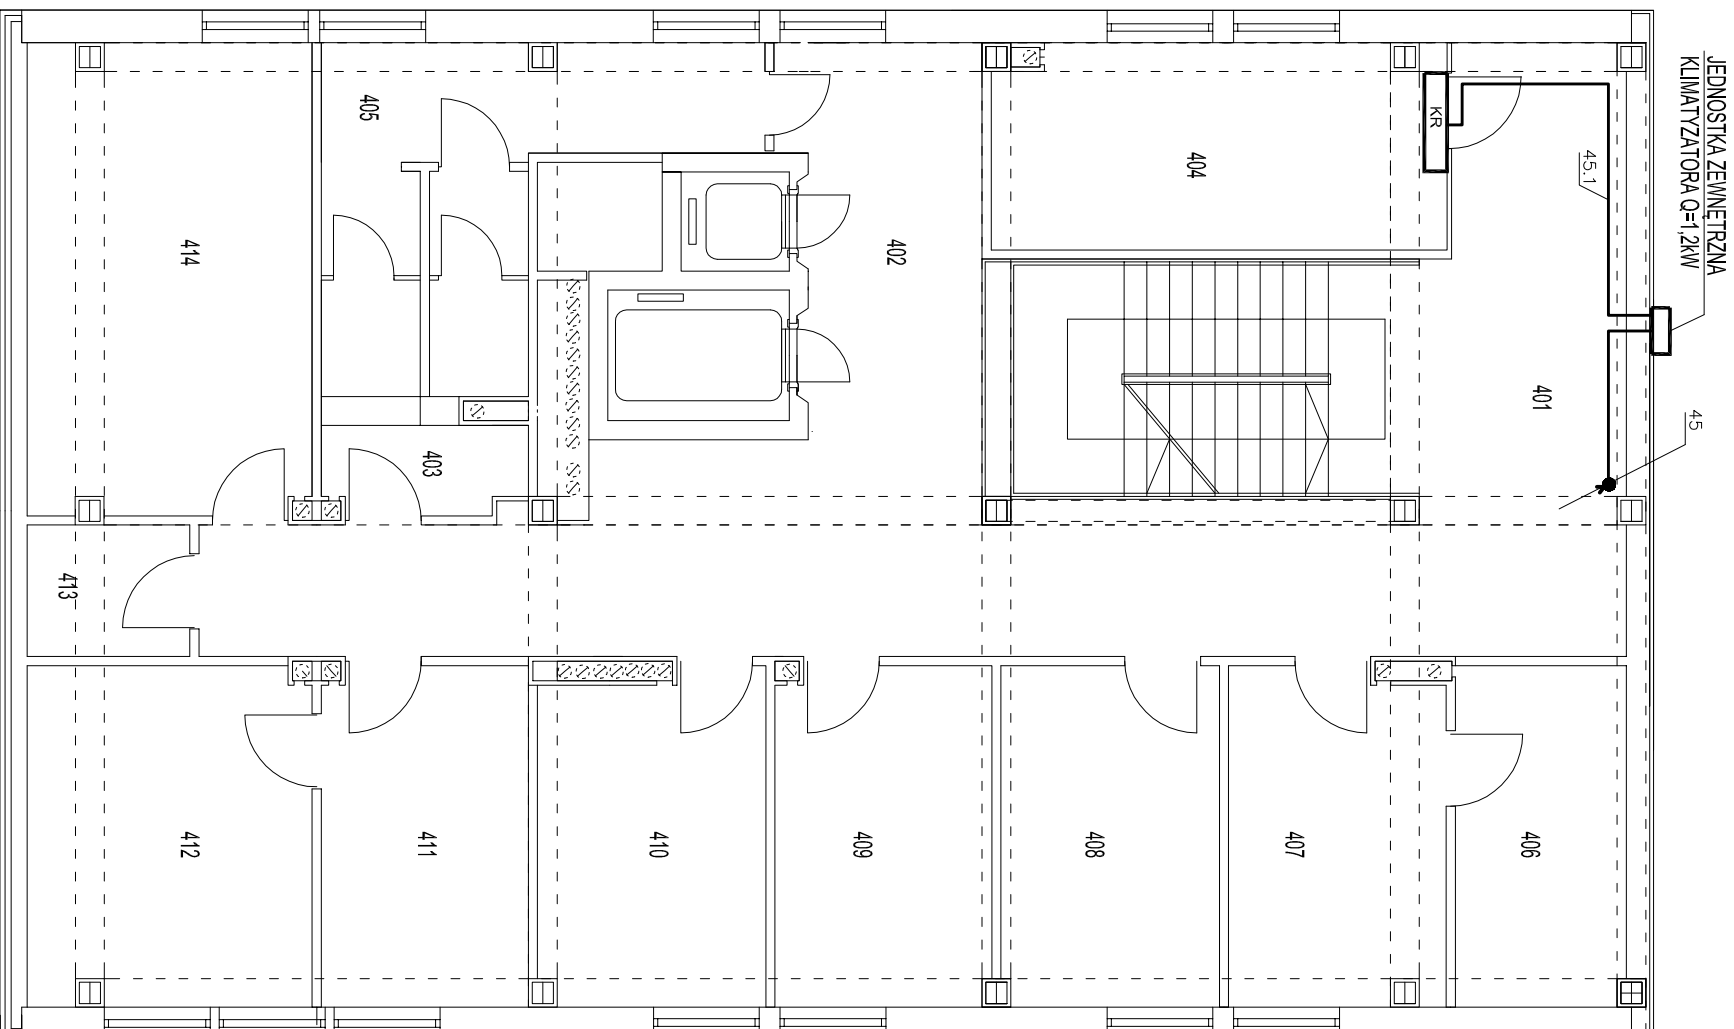

UWAGI

1. NUMERACJA OBWODÓW W/G SCHEMATU STRUKTURALNEGO ORAZ SCHEMATU ZAŚLANIA
2. INSTALACJE SIŁY DLA KLIMATYZATORÓW WYKONAĆ PRZEWODEM KABELKOWYM W PRZESTRZENI MIĘDZYSTOP. N/7' ORAZ W KORTKACH. PRZEPUSZCZ PRZĘZ ŚCIANĄ W RURIACH PCV NIEPALNICH

NAPIĘCIE ZASILANIA	: 400/230V
UKŁAD SIECI	: TNC-S
UKŁAD SIECI ZASIL.	: TNC
OCHRONA OD PORAŻEŃ	: SZYBKE WYŁĄCZENIE

PRACOWNIA PROJEKTOWA MACIEJ JEKIELEK		PRACOWNIA PROJEKTOWA MACIEJ JEKIELEK	
Jednostka projektowa		Jednostka projektowa	
40-738 KATOWICE HARCERSKA 13 TEL/FAX: 322527145		40-738 KATOWICE HARCERSKA 13 TEL/FAX: 322527145	
Nazwa projektu:		Nazwa projektu:	
BUDOWA INSTALACJI WENTYLACJI MECHANICZNEJ I KLIMATYZACJI WRAZ ZE ŹRÓDŁEM CIEPŁA I CHŁODNI ORAZ INSTALACJI CENTRALNEGO OGRZEWANIA W BUDYNKU STARSZA POWIATOWEGO W BIELSKU – BIAŁEJ		BUDOWA INSTALACJI WENTYLACJI MECHANICZNEJ I KLIMATYZACJI WRAZ ZE ŹRÓDŁEM CIEPŁA I CHŁODNI ORAZ INSTALACJI CENTRALNEGO OGRZEWANIA W BUDYNKU STARSZA POWIATOWEGO W BIELSKU – BIAŁEJ	
Adres:		Adres:	
STARSZYSTWO POWIATOWE W BIELSKU BIAŁEJ UL. PASTOWSKA 40 43 – 300 BIELSKO BIAŁA		STARSZYSTWO POWIATOWE W BIELSKU BIAŁEJ UL. PASTOWSKA 40 43 – 300 BIELSKO BIAŁA	
Inwestor / adres:		Inwestor / adres:	
STARSZYSTWO POWIATOWE W BIELSKU BIAŁEJ UL. PASTOWSKA 40 43 – 300 BIELSKO BIAŁA		STARSZYSTWO POWIATOWE W BIELSKU BIAŁEJ UL. PASTOWSKA 40 43 – 300 BIELSKO BIAŁA	
Nazwa drukarz:		Nazwa drukarz:	
RZUT MP i VP INSTALACJA SŁY		RZUT MP i VP INSTALACJA SŁY	
Autor/projektant:		Autor/projektant:	
inż. Zygmunt Ścigoj		inż. Zygmunt Ścigoj	
Sprawdził:		Sprawdził:	
inż. Zbigniew Podol		inż. Zbigniew Podol	
Faza:		Faza:	
PROJEKT BUDOWY I WYKONACZY		PROJEKT BUDOWY I WYKONACZY	
Skala:		Skala:	
1:100		1:100	
Katowice 10.2013		Katowice 10.2013	