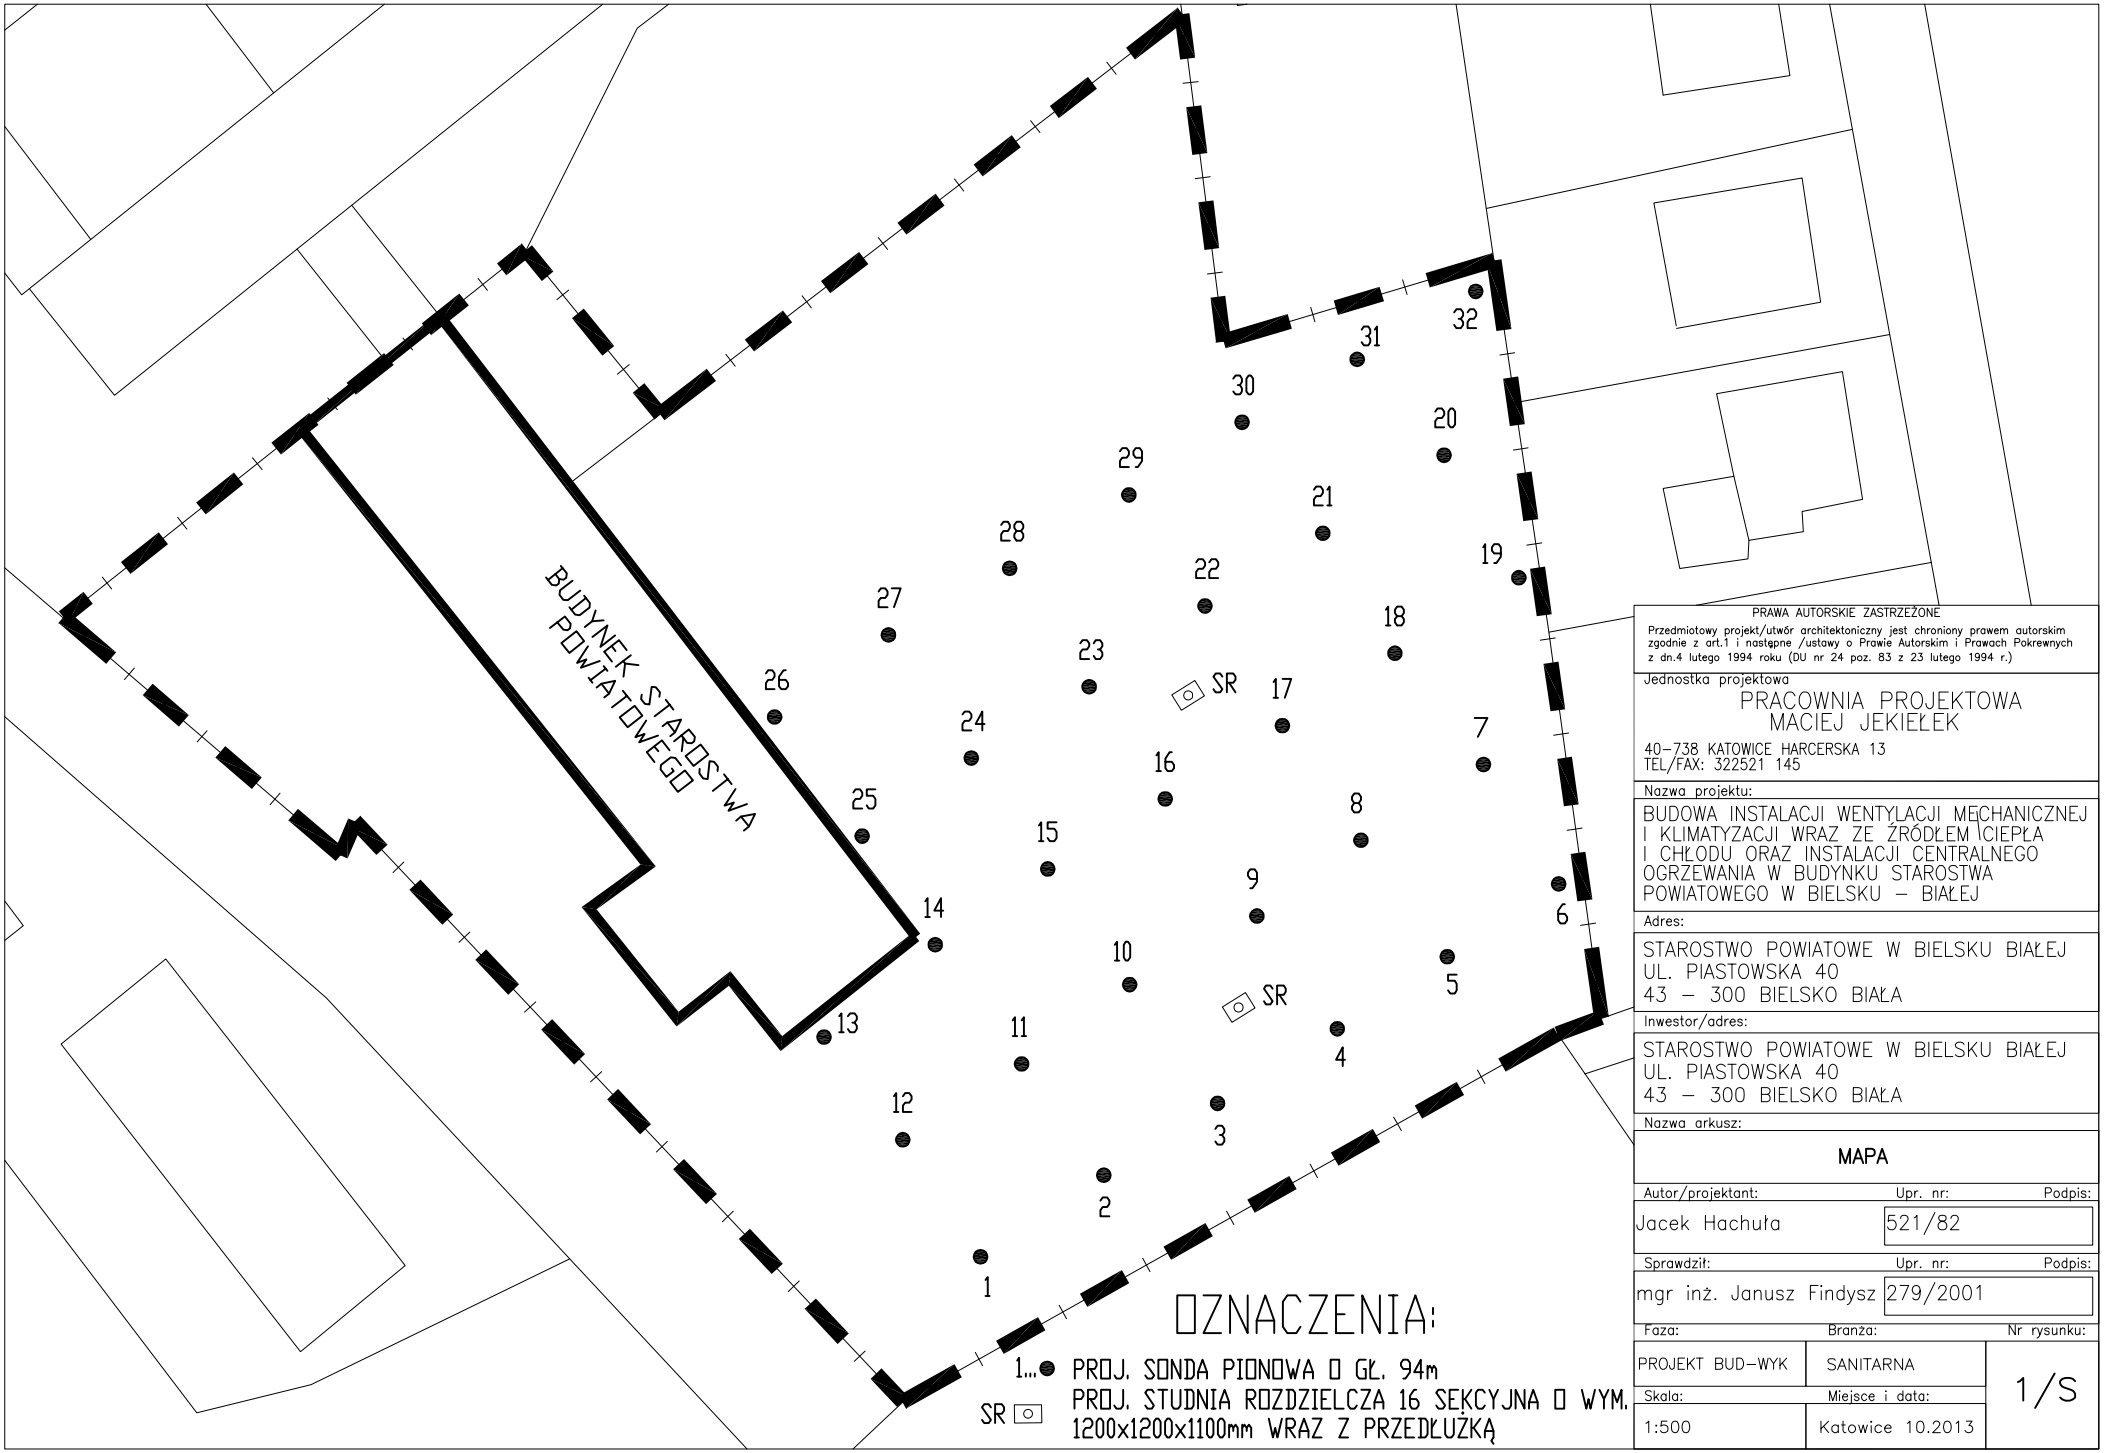

OZNACZENIA:

1... PROJ. SONDA PIONOWA O GŁ. 94m

SR PROJ. STUDNIA ROZDZIELCZA 16 SEKCYJNA O WYM. 1200x1200x1100mm WRAZ Z PRZEDŁUŻKĄ

PRAWA AUTORSKIE ZASTRZEŻONE
Przedmiotowy projekt/utwór architektoniczny jest chroniony prawem autorskim zgodnie z art.1 i następne /ustawy o Prawie Autorskim i Prawach Pokrewnych z dn.4 lutego 1994 roku (DU nr 24 poz. 83 z 23 lutego 1994 r.)

Jednostka projektowa
PRACOWNIA PROJEKTOWA
MACIEJ JEKIEŁEK
40-738 KATOWICE HARCERSKA 13
TEL/FAX: 322521 145

Nazwa projektu:
BUDOWA INSTALACJI WENTYLACJI MECHANICZNEJ I KLIMATYZACJI WRAZ ZE ŹRÓDŁEM CIEPŁA I CHŁODU ORAZ INSTALACJI CENTRALNEGO OGRZEWANIA W BUDYNKU STAROSTWA POWIATOWEGO W BIELSKU – BIAŁEJ

Adres:
STAROSTWO POWIATOWE W BIELSKU BIAŁEJ
UL. PIASTOWSKA 40
43 – 300 BIELSKO BIAŁA

Inwestor/adres:
STAROSTWO POWIATOWE W BIELSKU BIAŁEJ
UL. PIASTOWSKA 40
43 – 300 BIELSKO BIAŁA

Nazwa arkusz:
MAPA

Autor/projektant:	Upr. nr:	Podpis:
Jacek Hachuła	521/82	

Sprawdził:	Upr. nr:	Podpis:
mgr inż. Janusz Findysz	279/2001	

Faza:	Branża:	Nr rysunku:
PROJEKT BUD-WYK	SANITARNA	1/S
Skala:	Miejsce i data:	
1:500	Katowice 10.2013	