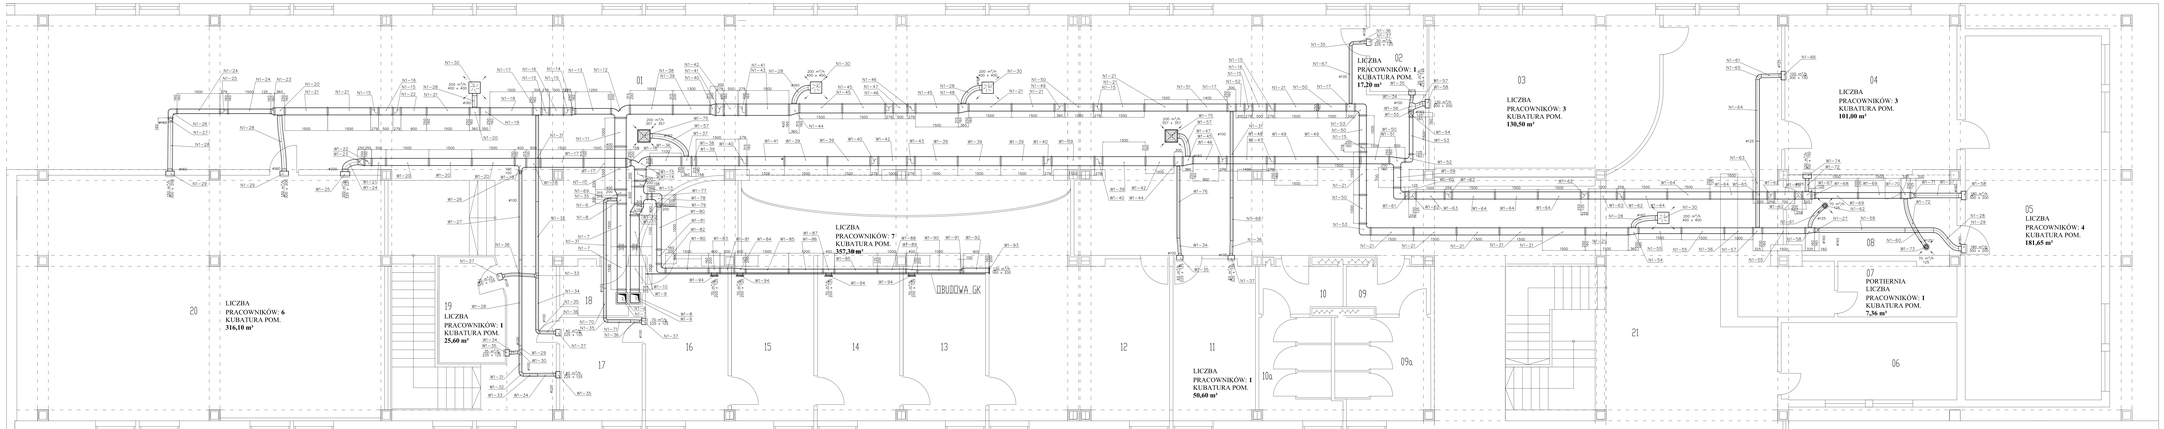

INSTALACJA WENTYLACJI MECHANICZNEJ

PRACA WYKONAĆ ZGODNIE Z OBOWIĄZUJĄCYMI PRZEPISAMI, NORMAMI I WARUNKAMI TECHNICZNYMI. ZASTOSOWANE MATERIAŁY MUSZĄ POSIADAĆ ATESTY I CERTYFIKATY.

WYKONAWCA ROBÓT:
PRZED ROZPOCZĘCIEM PRACY ZAPOZNAĆ SIĘ DOKŁADNIE Z PROJEKTEM, SPRAWDZIĆ WYMIARY NA RYSUNKU Z WYMIARAMI NA OBIEKCIE. W RAZIE WĄTPLIWOŚCI SKONSULTOWAĆ Z PROJEKTANTEM.

INWESTOR:
GMINA CHĘCINY, PROJEKTOWA 1, 26-060 CHĘCINY

OBIEKT:
ROZBUDOWA BUDYNKU BIUROWEGO GMINNEGO OŚRODKA KULTURY, SPORTU I REKREACJI W CHĘCINACH

ADRES OBIEKTU:
CHĘCINY, DZIAŁKA NR 1/2 OBRĘB 0006

BRANŻA:
WENTYLACJA MECHANICZNA

NAZWA RYSUNKU:
RZUT PARTERU

PROJEKTOWAŁ:	mgr. inż. Dominik Wachuła	PODPIS:
SPRAWDZIŁ:	mgr inż. Janusz Firlejka	PODPIS:
Skala:	1:50	Data: Kielce, 10.2019
Projekt:	PROJEKT BUD-WIK	Nr zlecenia:
Arkusz:	WENTYLACJA	2/5