



**UMIAGI:**  
**PRZEDSTAWIONY SPOSÓB OZNAKOWANIA**  
**DOTYCZY ROBÓT BITUMICZNYCH**  
**I WYKONCZENIOWYCH (SZYBKO POSTĘPUJĄCYCH)**  
1. Oznakowanie miejsca robót przedstawiać wraz z postępowaniem robót (znaki do przesłania oznaczono skrótem DO PRZEST.)  
2. Roboty prowadzone po przeciwnej stronie jezdni oznakować analogicznie, stosując odpowiednie znaki A-12, na kulkach min. 3,0m  
4. Dopuszcza się zajęcie pasa jezdni o długości do 500mb

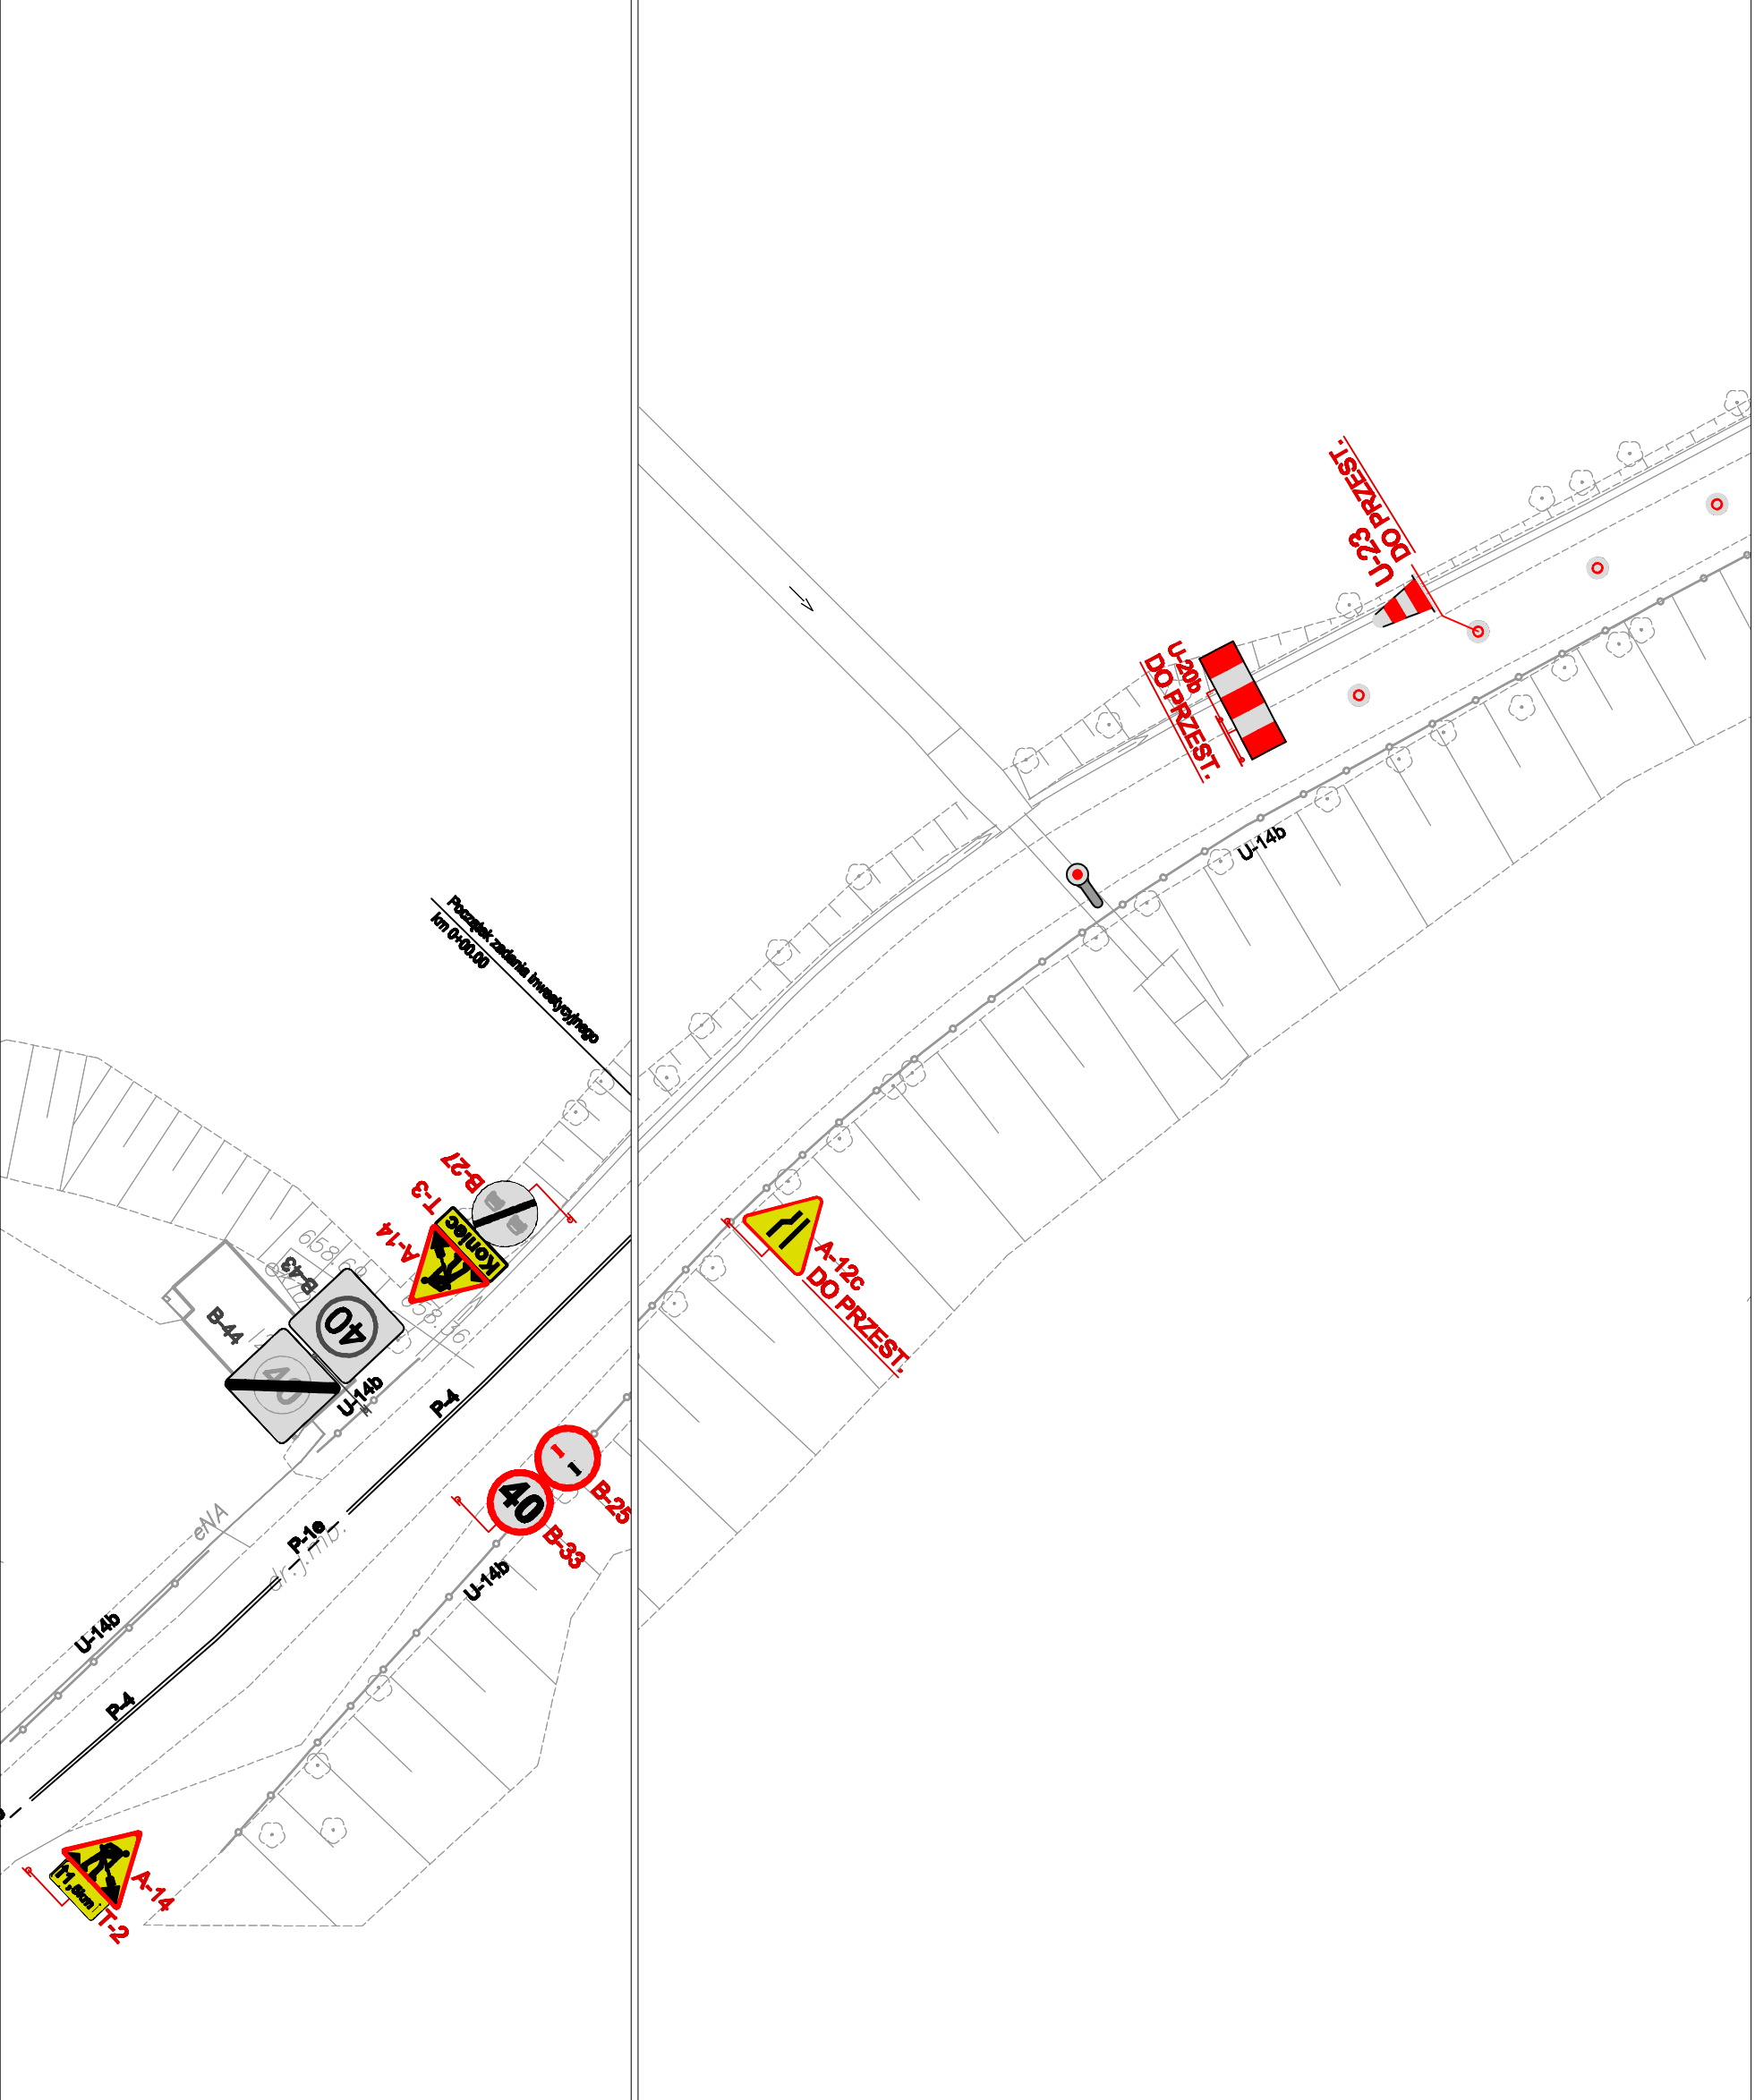

- Oznakowanie:**
- oznakowanie podziemne barierowe
  - oznakowanie pionowe barierowe
  - oznakowanie pionowe barierowe do uciążliwych
  - oznakowanie pionowe projektowane do przesłaniania
  - oznakowanie pionowe ruchem

 <b>PRACOWNIA INŻYNIERSKA S1 MARCIN HAJOST</b> 43-300 Bieleń - Bieleń, ul. Bartłomieja 15/6 WP 59-56-37-72   prawni@hajost.pl   tel. 501 371 051   fax (33) 813 37 81			
zadanie:	<b>PRZEBUDOWA DROGI POWIATOWEJ 1403S MIĘDZYBRODZIE BIAŁSKIE - STRACONKA</b>		
inwestor:	Zarząd Dróg Powiatowych ul. Regera 81, 43-382 Bieleń - Bieleń		
adres inwestycji:	Wilkowice		
tytuł rysunku:	Oznakowanie projektowane EIVP III		
stadium:	Projekt wykonawczy		
brezła:	Inżyniera ruchu - tymczasowa organizacja ruchu		
projektant:	mgr inż. Marcin Korzeniowski		
data:	03.2014	skala:	1:500
		nr rys.	4