Przekrój Podłużny

skala 1:500 / 1:200

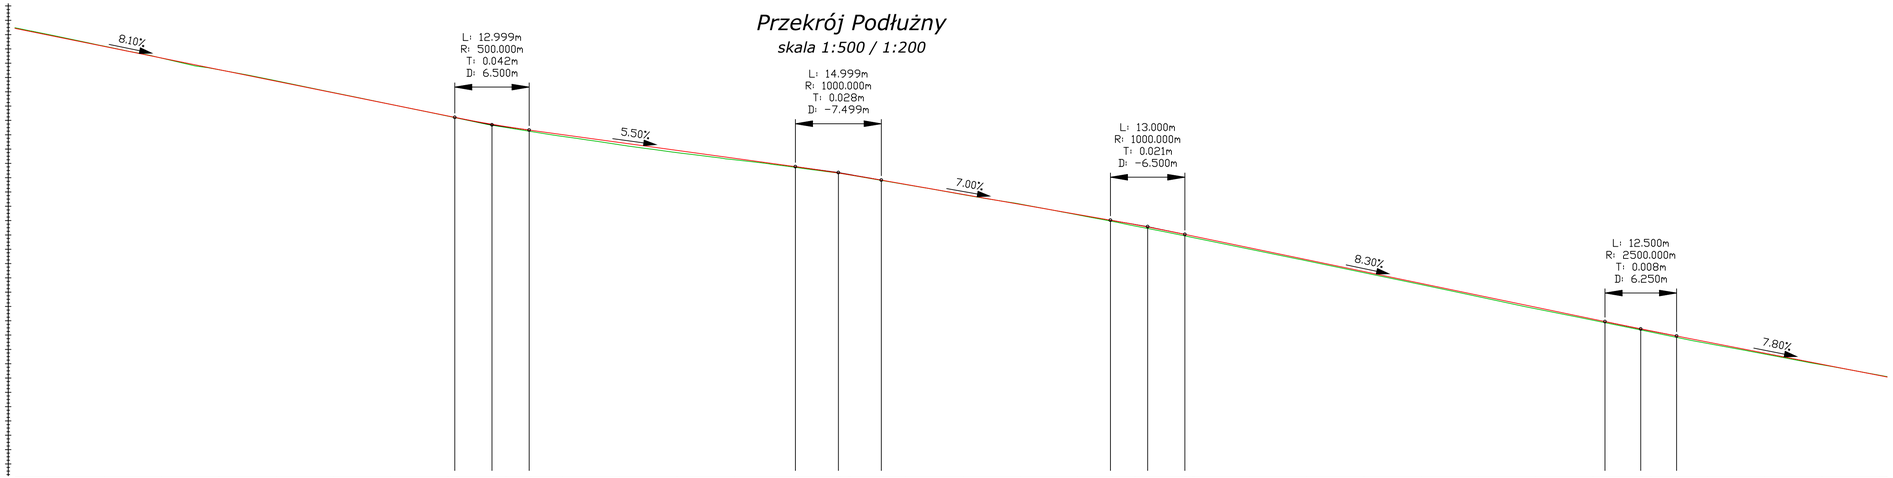

LEGENDA:

Projektowany poziom jezdni

Istniejący poziom jezdni

Rzędna niwelety	613.00 612.92 612.19 611.38 610.57 609.76 608.95 608.14 607.33 607.21 606.72 606.59 606.32 606.02 605.90 605.47 605.31 605.05 604.76 604.92 604.26 604.37 603.82 603.76 603.32 603.23 602.83 602.55 602.53 601.85 601.83 601.17 601.15 600.45 600.42 600.03 599.74 599.55 599.03 598.95 598.85 598.12 598.03 597.31 597.21 597.29 596.39 596.46 595.55 595.63 594.71 594.80 593.86 593.97 593.06 593.14 592.35 592.43 592.24 592.32 591.44 591.54 590.70 590.76 589.95 589.98 589.22 589.20
Rzędna Terenu	613.04 612.92 612.21 611.38 610.56 609.79 608.97 608.61 608.14 607.32 606.53 606.06 605.90 605.31 605.05 604.76 604.26 603.77 603.22 602.53 601.85 601.83 601.17 600.42 599.64 599.55 598.85 598.03 597.31 597.21 596.39 595.55 594.71 593.86 593.06 592.35 592.24 591.44 590.70 589.95 589.22
Różnica Teren-Niweleta	0.04 0.04 0.02 0.00 -0.01 0.03 0.02 0.02 0.01 -0.01 -0.06 -0.12 -0.16 -0.16 -0.16 -0.11 -0.05 -0.01 -0.01 -0.01 -0.01 0.02 -0.03 -0.10 -0.10 -0.09 -0.08 -0.08 -0.08 -0.08 -0.10 -0.11 -0.08 -0.08 -0.08 -0.10 -0.06 -0.03 0.02
Elementy niwelety	L=103.70m i=-8.10% | R=500.00m L=13.00m | L=46.51m i=-5.50% | R=1000.00m L=15.00m | L=40.02m i=-7.00% | R=1000.00m L=13.00m | L=73.39m i=-8.30% | R=2500.00m L=12.50m | L=44.09m i=-7.80%
Kierunki	POZIOMY 115.00m 45.50m | PROSTA L=20.13m | ŁUK POZIOMY R=1000.00m L=33.16m | PROSTA L=16.60m | ŁUK POZIOMY R=37.00m L=46.80m | PROSTA L=23.37m | ŁUK POZIOMY R=80.00m L=32.83m | PROSTA L=27.25m | ŁUK POZIOMY R=1000.00m L=27.32m | PROSTA L=46.87m | ŁUK POZIOMY R=150.00m L=45.27m
Odległości	00.00 10.00 20.00 30.00 40.00 50.00 60.00 70.00 71.51 78.01 80.00 84.51 90.00 00.00 10.00 20.00 30.00 31.03 38.53 40.00 46.02 50.00 60.00 70.00 80.00 86.04 90.00 92.54 99.04 00.00 10.00 20.00 30.00 40.00 50.00 60.00 70.00 72.44 78.69 80.00 84.94 90.00 00.00 10.00 20.00
Kilometraż	0+600 | 0+700 | 0+800 | 0+900

PRACOWNIA INŻYNIERSKA S1 MARCIN HAJOST

43-300 Bielsko - Biała, ul. Barlickiego 15/6

NIP 549-164-37-72 | pracowniaS1@onet.pl | tel. 500 107 085 | tel/fax: (33) 499 97 55

temat projektu:	**Przebudowa drogi powiatowej 1403S Międzybrodzie Bielskie - Straconka**
inwestor:	Zarząd Dróg Powiatowych w Bielsku-Białej ul. Regera 81, 43-382 Bielsko-Biała
adres inwestycji:	ul. Górska, Bielsko-Biała
tytuł rysunku:	Przekrój podłużny
stadium:	Projekt wykonawczy
branża:	Drogowa
projektował:	inż. Marcin Hajost nr upr. SLK/2005/PWOD/07
sprawdził	mgr inż. Wiesław Paźgier nr upr. UAN.V.8388(38)89
opracował:	mgr inż. Łukasz Kubok
data: 07.2014	skala: 1:500/1:200
nr rys.	**2.3**