



# PRZEKRÓJ TYPOWY PRZEPUSTU Ø400


wymiary w [cm], skala 1:50

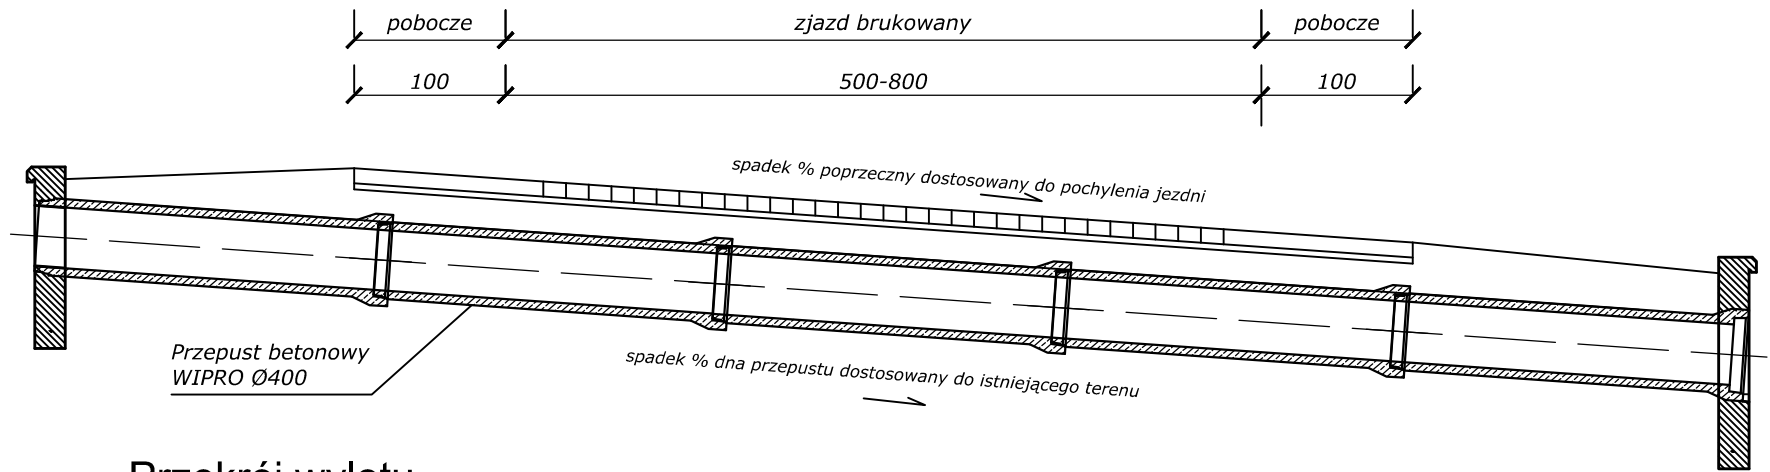

Przekrój wylotu  
wymiary w [cm]  
skala 1:25

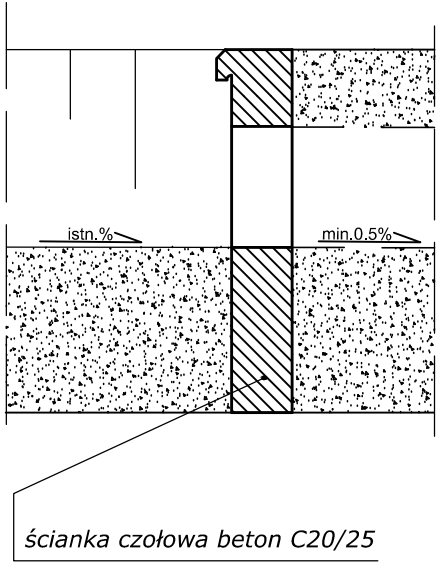

SZCZEGÓŁ SCIANKI  
CZOŁOWEJ PRZEPUSTU  
skala 1:25

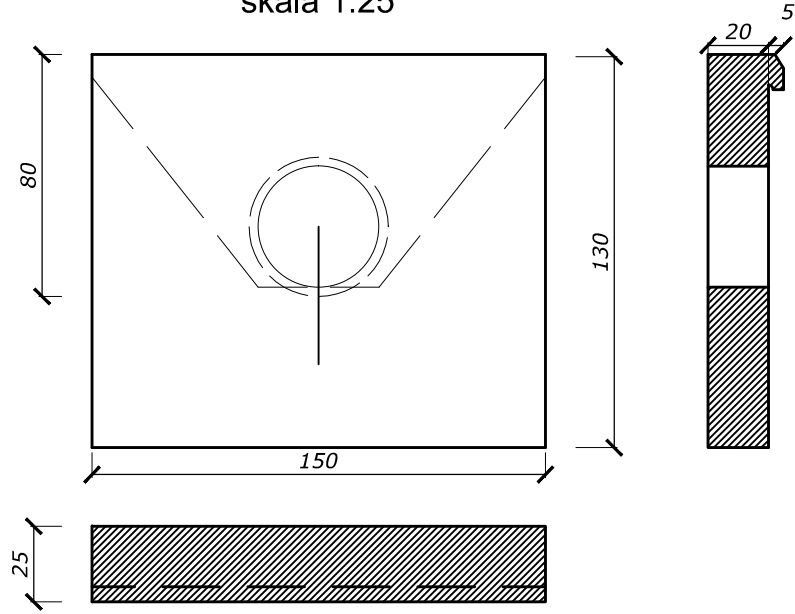

**PRACOWNIA INŻYNIERSKA S1 MARCIN HAJOST**  
43-300 Bielsko - Biała, ul. Barlickiego 15/6  
NIP 549-164-37-72 | pracownias1@onet.pl | tel. 500 107 085 | tel/fax: (33) 499 97 55

temat projektu:	<b>Przebudowa drogi powiatowej 1403S Międzybrodzie Bielskie - Straconka</b>		
inwestor:	Zarząd Dróg Powiatowych w Bielsku-Białej ul. Regera 81, 43-382 Bielsko-Biała		
adres inwestycji:	ul. Górską, Bielsko-Biała		
tytuł rysunku:	Przekrój podłużny przepustu Ø400		
stadium:	Projekt wykonawczy		
branża:	Drogowa		
projektował:	inż. Marcin Hajost nr upr. SLK/2005/PWOD/07		
sprawdził:	mgr inż. Wiesław Paźgier nr upr. UAN.V.8388(38)89		
opracował:	mgr inż. Łukasz Kubok		
data: 07.2014		skala: 1:50 1:25	nr rys. <b>3.5</b>