



REMONTOWANY PRZEPUST

w km 1+115.00
skala 1:50 / 1:25


PRZEKRÓJ POPRZECZNY
wymiary w [cm], skala 1:50

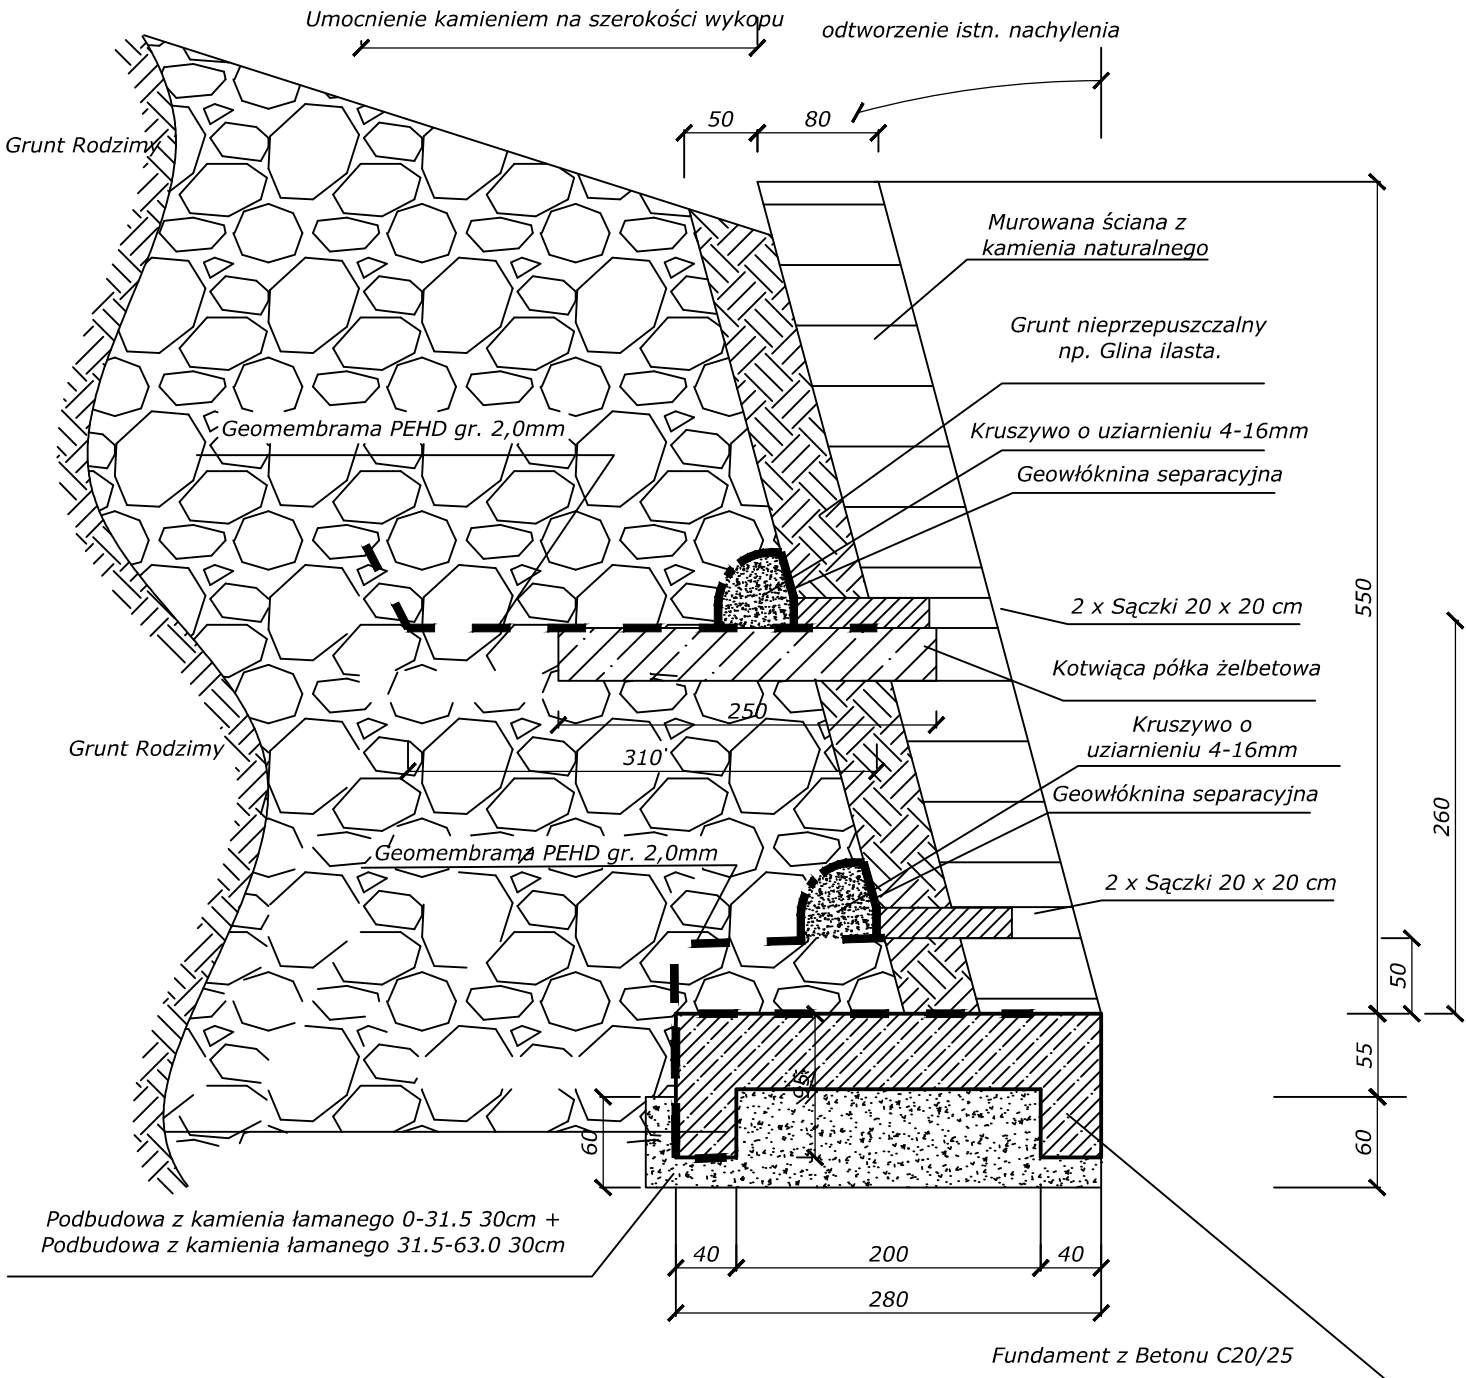


WIDOK OD CZOŁA
wymiary w [cm], skala 1:50

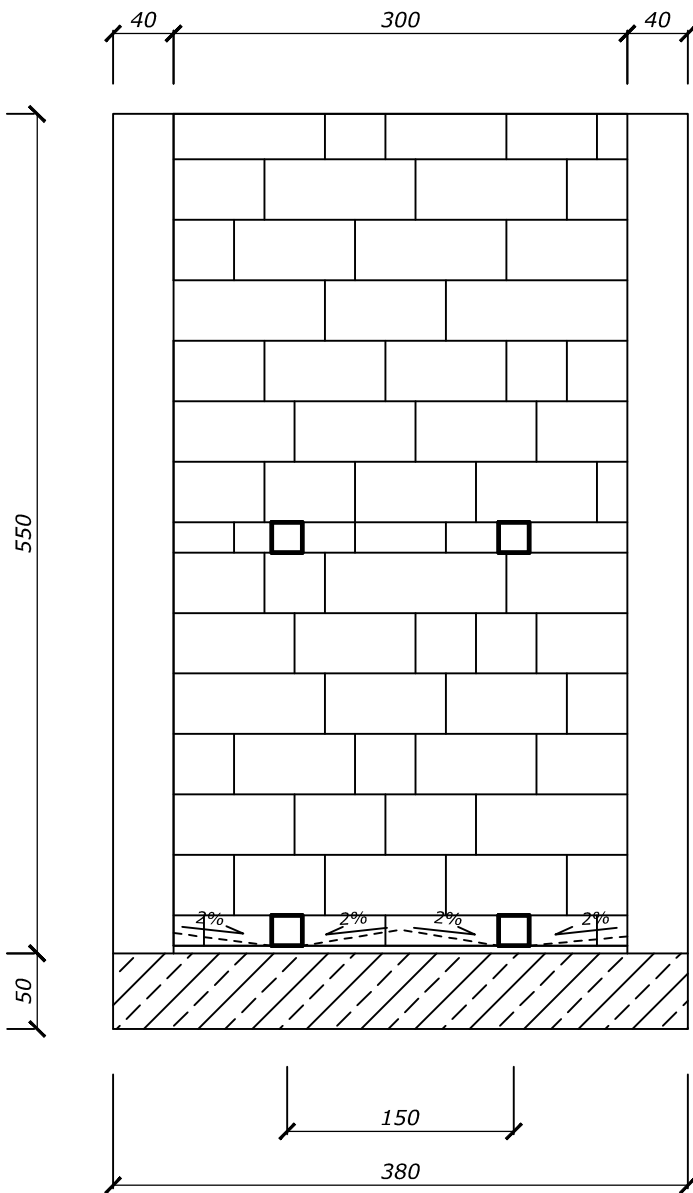


RZUT Z GÓRY

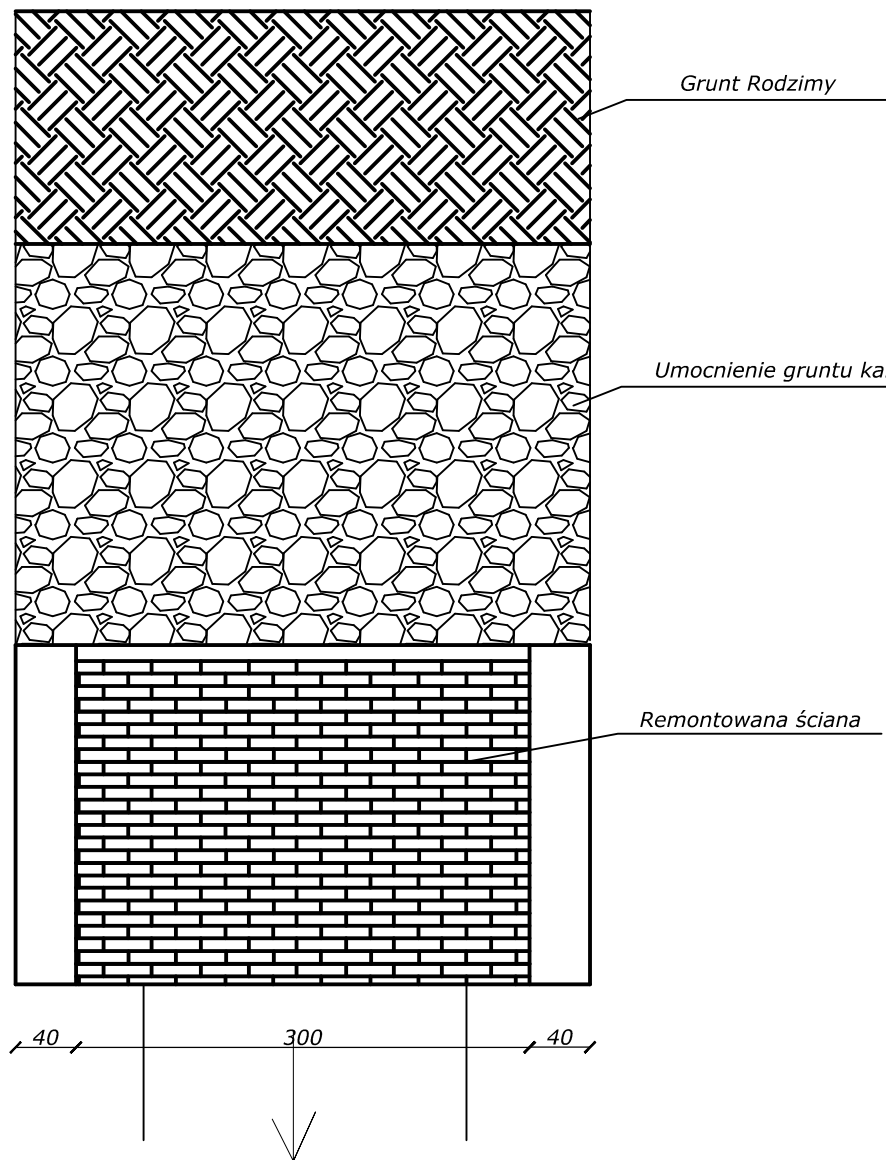

SZCZEGÓŁ SĄCZKA
wymiary w [cm]
skala 1:25

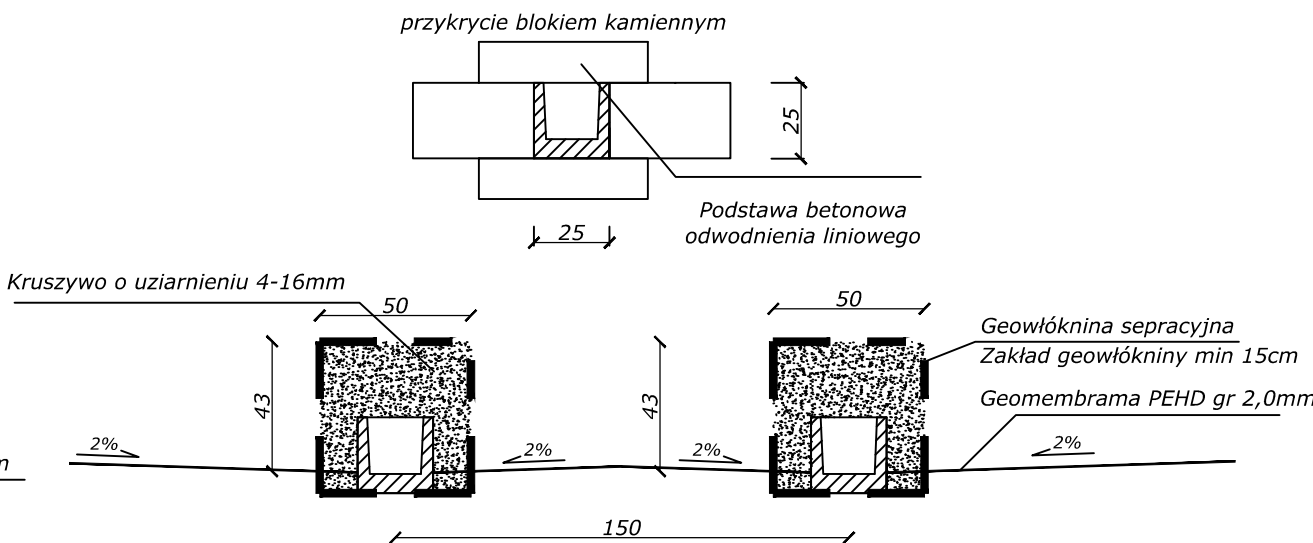

 PRACOWNIA INŻYNIERSKA S1 MARCIN HAJOST 43-300 Bielsko - Biała, ul. Barlickiego 15/6 NIP 549-164-37-72 pracownias1@onet.pl tel. 500 107 085 tel/fax: (33) 499 97 55		
temat projektu:	Przebudowa drogi powiatowej 1403S Międzybrodzie Bielskie - Straconka	
inwestor:	Zarząd Dróg Powiatowych w Bielsku-Białej ul. Regera 81, 43-382 Bielsko-Biała	
adres inwestycji:	ul. Górską, Bielsko-Biała	
tytuł rysunku:	Remont przepustu w km 1+ 115.00	
stadium:	Projekt wykonawczy	
branża:	Drogowa	
projektował:	inż. Marcin Hajost nr upr. SLK/2005/PWOD/07	
sprawdził:	mgr inż. Wiesław Paźgier nr upr. UAN.V.8388(38)89	
opracował:	mgr inż. Łukasz Kubok	
data:	07.2014	nr rys. 3.7