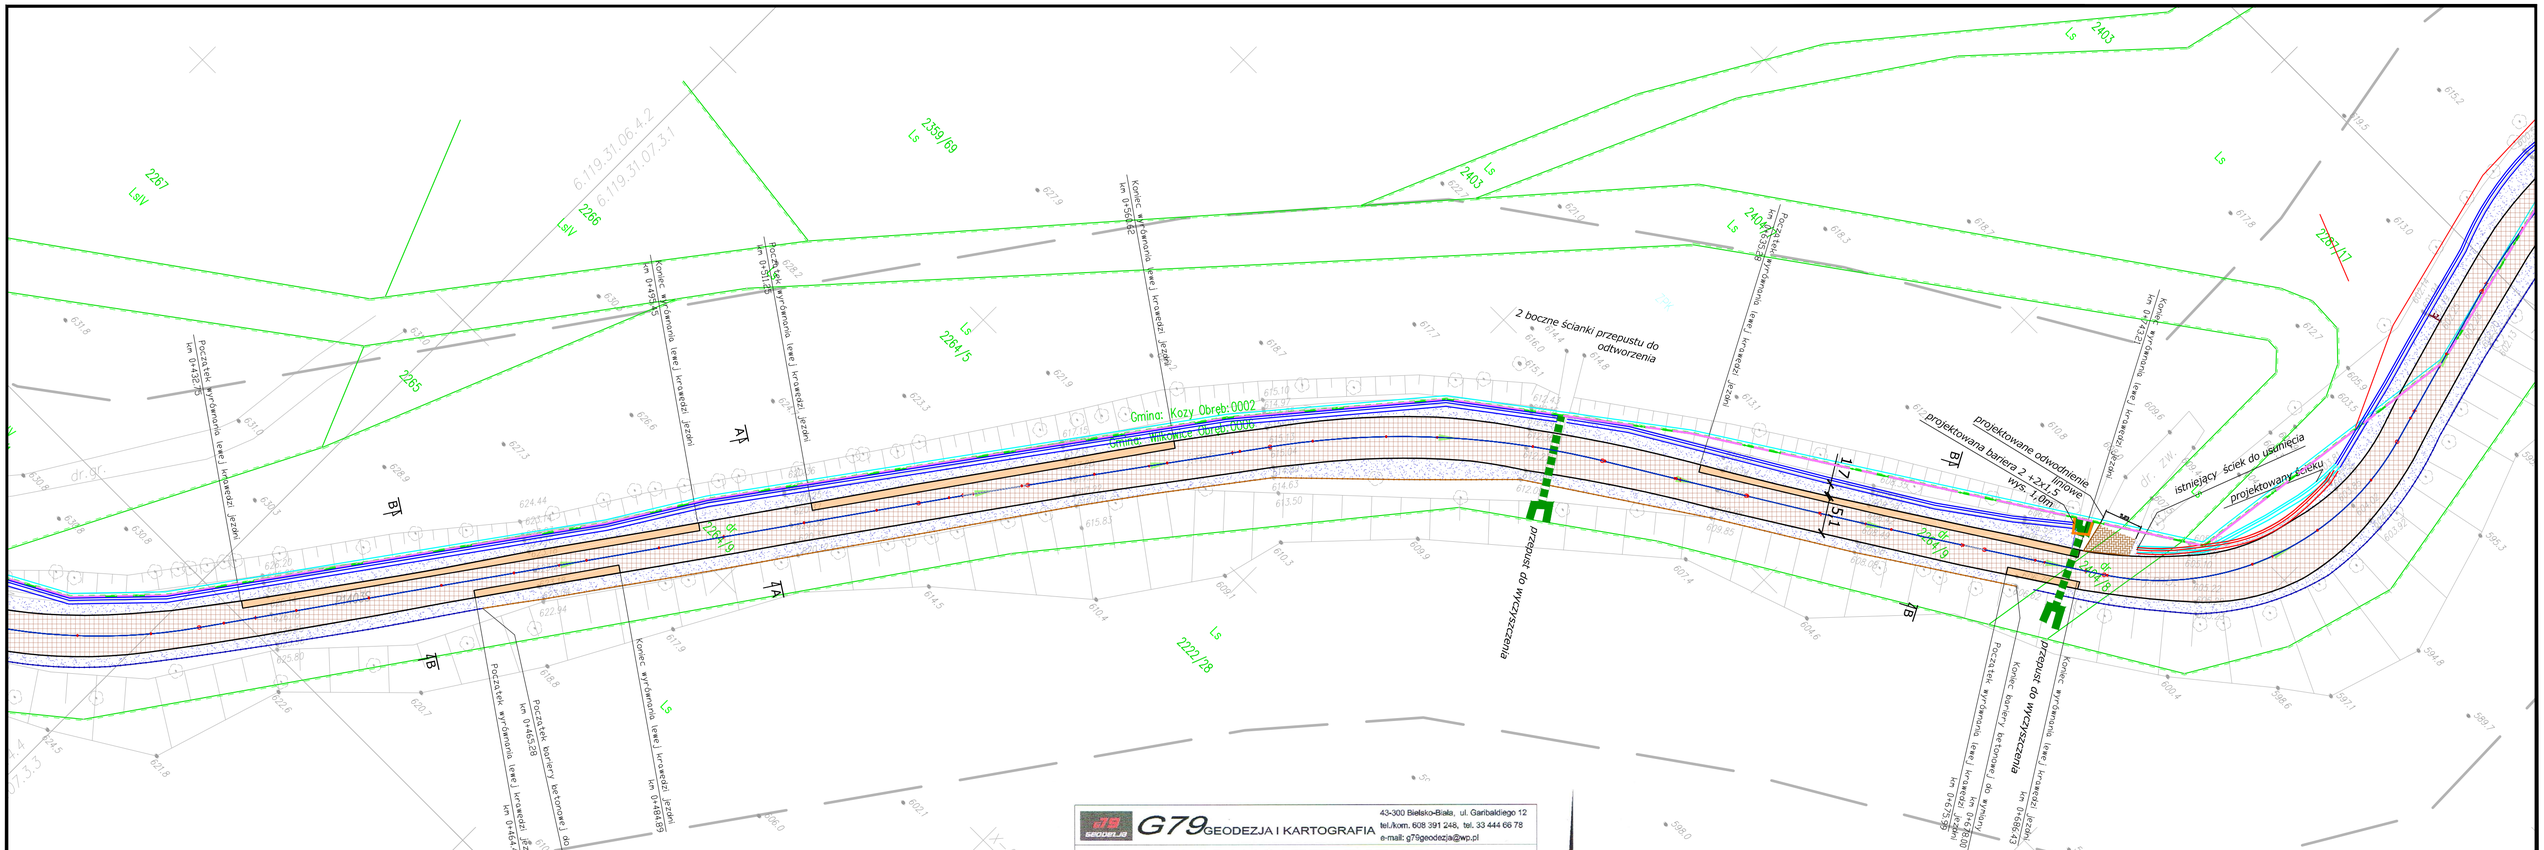



G79 GEODEZJA I KARTOGRAFIA
43-300 Bielsko-Biała, ul. Garibaldiego 12
tel./kom. 608 391 248, tel. 33 444 66 78
e-mail: g79geodezja@wp.pl


## MAPA DO CELÓW PROJEKTOWYCH SKALA 1:500

| | |
|---|---|
| Cel: Projekt przebudowy drogi | |
| Układ odniesienia: Układ 2000 pas 18, Kronsztadt 86 | |
| Sekcje: 6.119.31.11.2.2,.06.4.4,.4.2,.07.3.3,.07.3.1,.07.1.3,.07.1.1,.07.1.4 | |
| Obiekt: Górska | |
| Powiat: bielski | L.ks.rob.: 129/2013 |
| J.ewid.: 240210_2 Wilkowice/ 240207_2 Kozy | KERG: 4460/2013 |
| Obręb: 0006 Straconka/ 0002 Straconka | Data: luty 2014 |

G79 Geodezja i Kartografia
Marcin Leśniak Nr upr. 20367
43-300 Bielsko-Biała, ul. Garibaldiego 1
tel. 608 391 248, 33 444 66 78
NIP 679-247-47-96 REGON 24100272

X=-551830.00
Y=6581700.00

Niniejsza mapa powstała na podstawie pozyskanej z PODGiK mapy ewidencyjnej w wersji elektronicznej oraz pomiaru S+U+W wykonanego w lutym2014r (bez pomiaru granic nieruchomości, bez materiałów branżowych).
Uwagi:
Wykazane na nieniejszej mapie granice nieruchomości nie zostały wyznaczone w terenie i nie zostały określone z wymaganą dokładnością pomiaru.
Kontury użytków gruntowych i konturów klas gleboznawczych zgodne z mapą ewidencyjną. Wrysowano linie Planu Zagospodarowania Przestrzennego. Nie Badano Ksiąg wieczystych w celu ustalenia służebności gruntowych.

Legenda:

- zakres opracowania
- granice ewidencyjne
- sieć energetczna
- sieć kanalizacyjna
- sieć wodociągowa
- Plan Przestrzenny
- ZPK - Park Krajobrazu Beskidu Małego

Starosta Bielski
Powiatowy Ośrodek Dokumentacji Geodezyjnej i Kartograficznej

Poświadcza się, że niniejszy dokument został opracowany w wyniku prac geodezyjnych i kartograficznych, których rezultaty zawiera operat techniczny wpisany do ewidencji materiałów państwowego zasobu geodezyjnego i kartograficznego

za nr P.2402.2014.260

Bielsko-Biała, dnia 28.02.2014

Z up. STAROSTY
Danuta Olejak
inspektor

## LEGENDA:

### Elementy Istniejące:

- Granice działek
- Granice działek po podziale
- Zakres aktualizacji
- Bariera energochłonna stalowa
- Sieć energetyczna
- Kanalizacja Sanitarna

### Elementy Przebudowywane:

- Jezdnia - nawierzchnia beton asfaltowy
- Pobocze z kamienia łamanego

### Elementy Remontowane:

- Przepust do wyczyszczenia
- Zjazd - nawierzchnia z kruszywa łamanego
- Zjazd - nawierzchnia z kostki kamiennej
- Ściek z kostki kamiennej

### Elementy do rozbiórki:

- Ściek

### Elementy Budowane:

- Odwodnienie liniowe - koryto z kratką
- Ściek z kostki kamiennej
- Projektowane barierki wokół przepustu
- Bariera energochłonna metalowa


PRACOWNIA INŻYNIERSKA S1 MARCIN HAJOST
43-300 Bielsko - Biała, ul. Barlickiego 15/6
NIP 549-164-37-72 | pracownias1@onet.pl | tel. 500 107 085 | tel/fax: (33) 499 97 55


| | |
|---|---|
| temat projektu: | **Przebudowa drogi powiatowej 1403S Międzybrodzie Bielskie - Straconka** |
| inwestor: | Zarząd Dróg Powiatowych w Bielsku-Białej ul. Regera 81, 43-382 Bielsko-Biała |
| adres inwestycji: | ul. Górska, Bielsko-Biała |
| tytuł rysunku: | Plan Sytuacyjny |
| stadium: | Projekt wykonawczy |
| branża: | Drogowa |
| projektował: | inż. Marcin Hajost nr upr. SLK/2005/PWOD/07 |
| sprawdził | mgr inż. Wiesław Paźgier nr upr. UAN.V.8388(38)89 |
| opracował: | mgr inż. Łukasz Kubok |

| data: | skala: | nr rys. |
|---|---|---|
| 07.2014 | 1:500 | **1.2** |