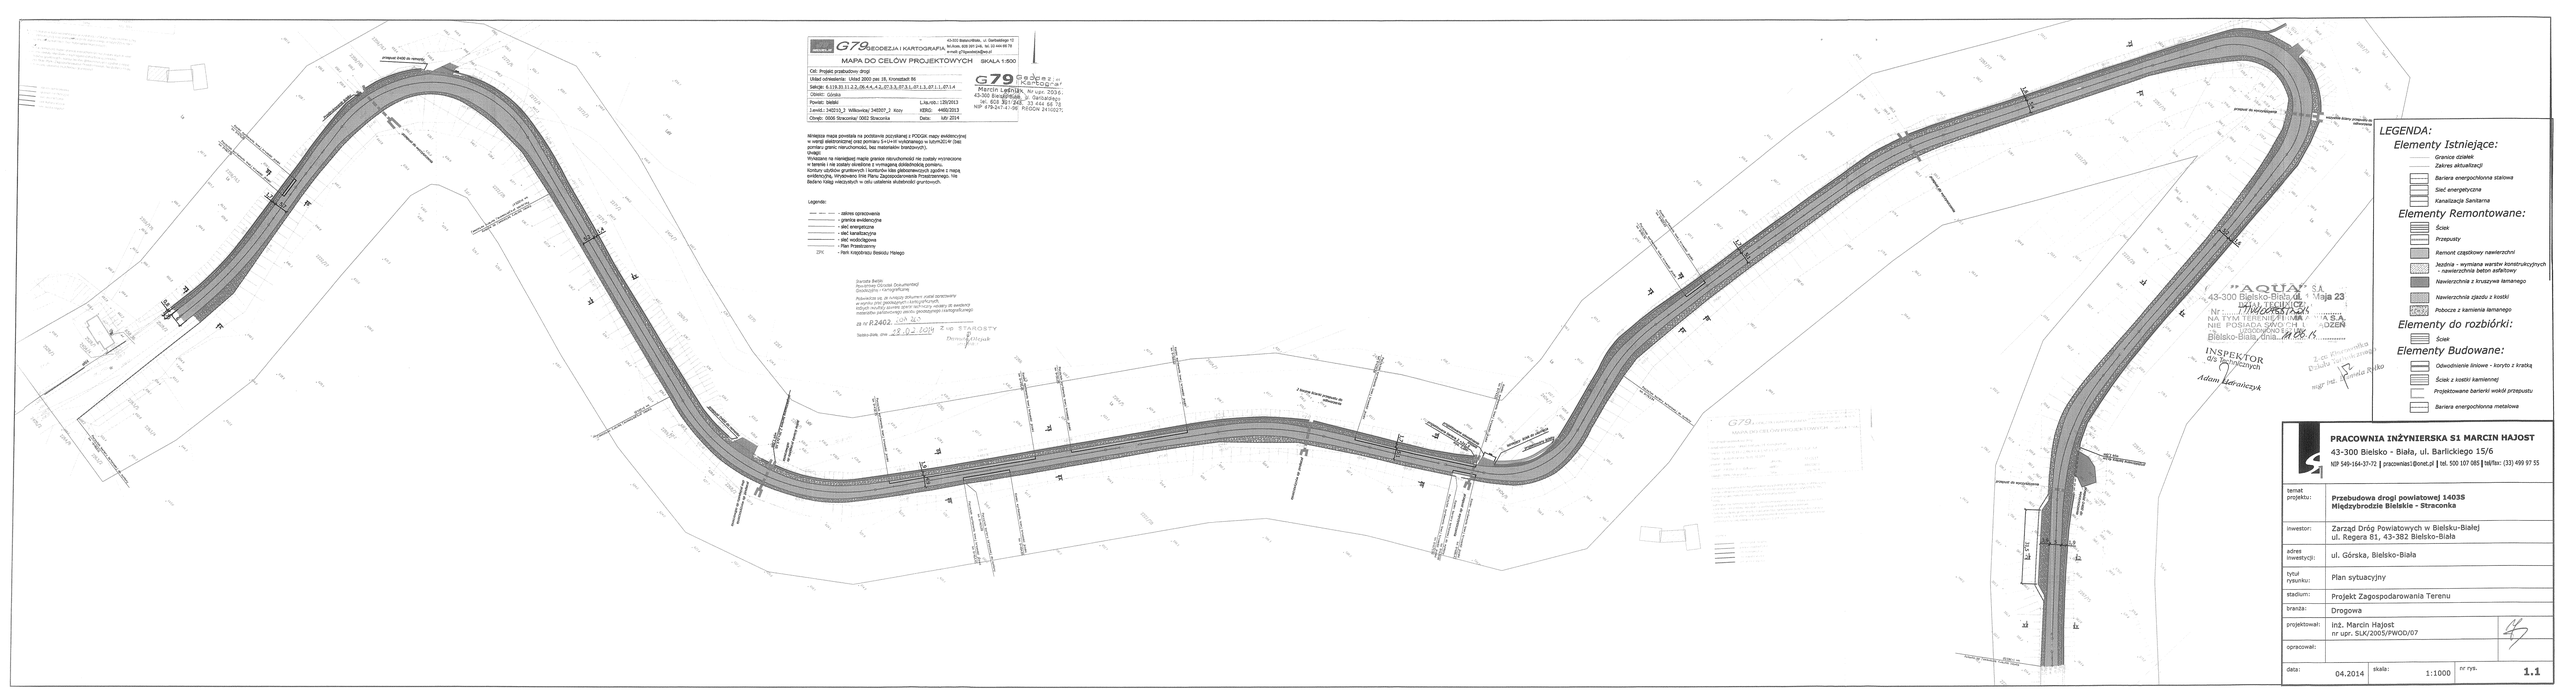

G79 GEODEZJA I KARTOGRAFIA
43-300 Bielsko-Biała, ul. Garbarska 12
tel./fax. 033 391 245, tel. 33 444 88 78
e-mail: g79geodezja@wp.pl

MAPA DO CELÓW PROJEKTOWYCH SKALA 1:500

Cel: Projekt przebudowy drogi
Układ odniesienia: Układ 2000 pas 18, kronsztadt 86
Sekcje: 6.119,33.11.2-2..06,4-4..2,-07.3.3,-07.3.1,-07.1.3,-07.1.1,-07.1.4
Obręb: Górska
Powiat: bielski L.dz./ob.: 128/2013
Ewid.: 340210_2 Wilkowice/ 340207_2 Kozy KERG: 4480/2013
Obręb: 0006 Straconka/ 0002 Straconka Data: luty 2014

G79 Geodezja i Kartografia
Marcin Lejman, Nr upr. 7034/...
43-300 Bielsko-Biała, ul. Garbarska 12
tel. 609 391 245, 33 444 88 78
NIP: 679-247-41-06 REGON 241002...

Niniejsza mapa powstała na podstawie pozyskanej z PODGiK mapy ewidencyjnej w wersji elektronicznej oraz pomiaru S+U+W wykonanego w lutym2014r (bez ustalenia granic nieruchomości, bez materiałów branżowych).
Uwaga!
Wyrażone na niniejszej mapie granice nieruchomości nie zostały wyznaczone w terenie i nie zostały określone z wymaganą dokładnością pomiaru.
Kontury użytków gruntowych i kontur/ów /dla głębokarowych zgodne z mapą ewidencyjną, tymczasowej linii Planu Zagospodarowania Przestrzennego. Nie Badano klasy i wszystkich w celu ustalenia słuszności gruntowych.

Legenda:
- - - -