


TW4

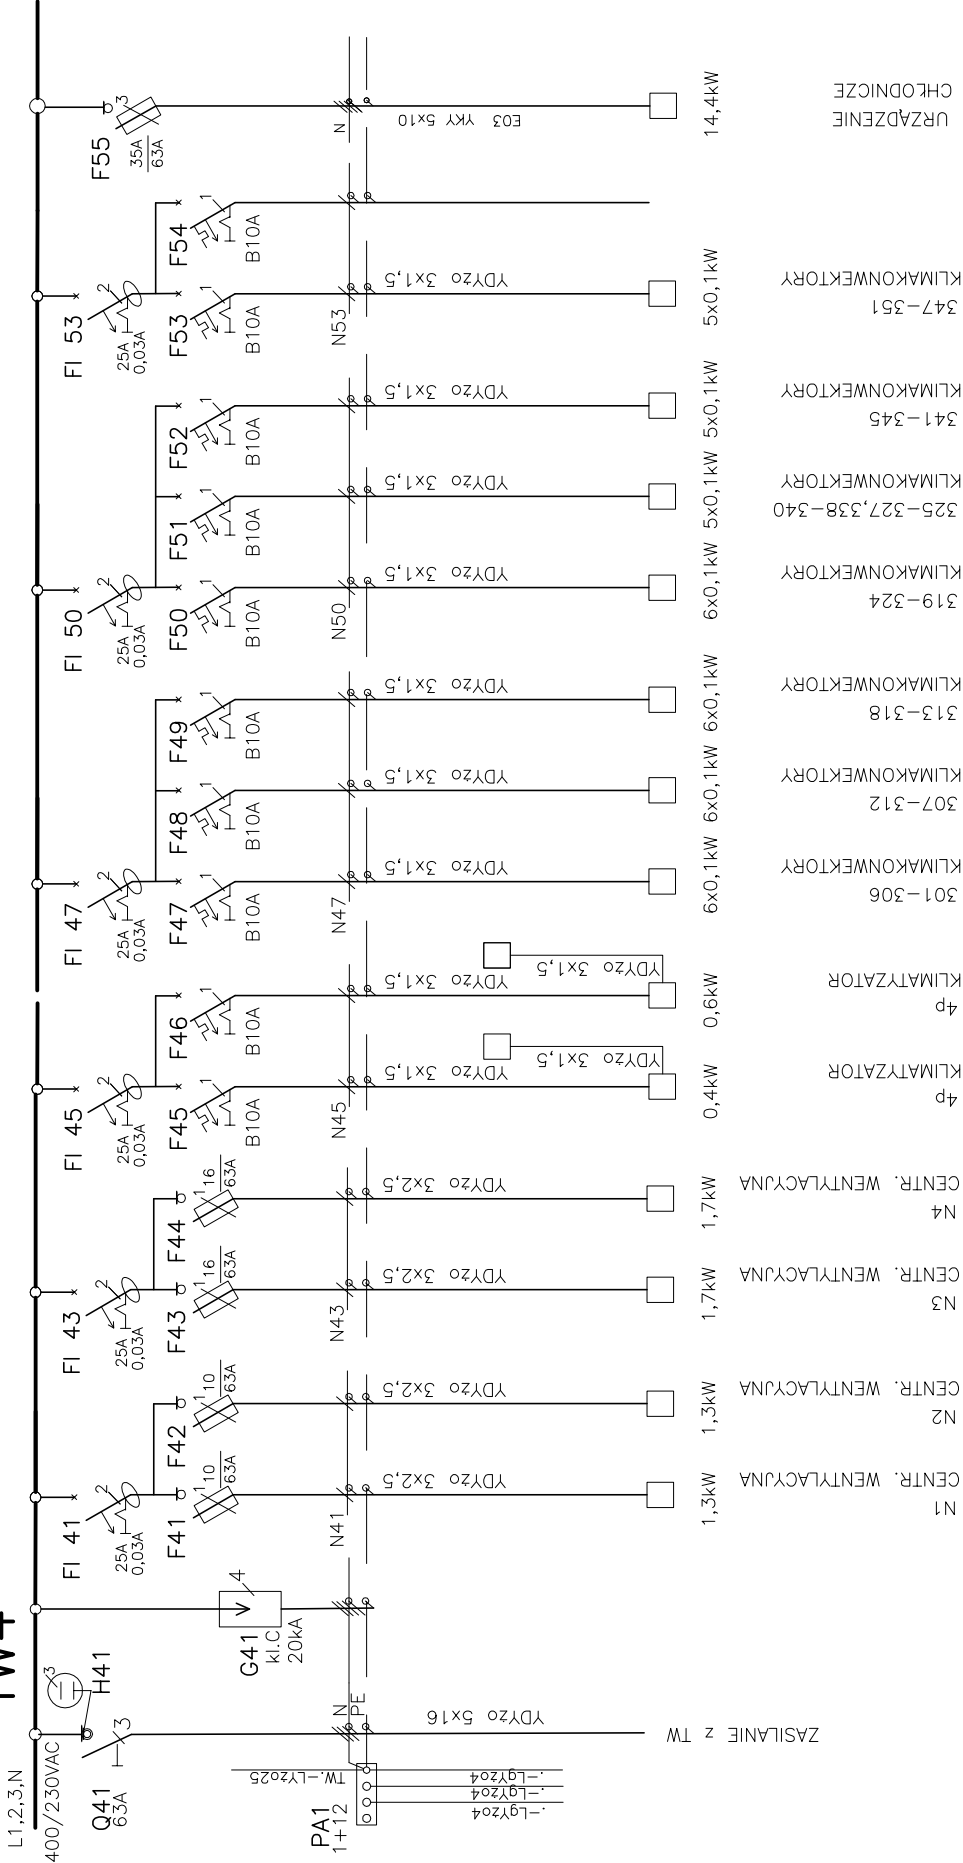

TW4

OBUDOWA IZOLACYJNA 3x18mod.IP65
Z DRZWIČZKAMI TRANSPAR.–nascienna 1:10

| |
|-------------------|
| WG SCHEM. STRUKT. |
| WG SCHEM. STRUKT. |
| WG SCHEM. STRUKT. |

| | |
|--|--|
| PRAWA AUTORSKIE ZASTRZEŻONE Przedmiotowy projekt/utwór architektoniczny jest chroniony prawem autorskim zgodnie z art.1 i następnymi /ustawy o Prawie Autorskim i Prawach Pokrewnych z dn.4 lutego 1994 roku (DU nr 24 poz. 83 z 23 lutego 1994 r.) | |
| Jednostka projektowa | PRACOWNIA PROJEKTOWA MACIEJ JEKIELEK |
| 40–738 KATOWICE HARCERSKA 13 TEL/FAX: 322521 145 | |
| Nazwa projektu: | BUDOWA INSTALACJI WENTYLACJI MECHANICZNEJ I KLIMATYZACJI WRAZ ZE ŹRÓDŁEM CIEPŁA I CHŁODU ORAZ INSTALACJI CENTRALNEGO OGRZEWANIA W BUDYNKU STAROSTWA POWIATOWEGO W BIELSKU – BIAŁEJ |
| Adres: | |
| STAROSTWO POWIATOWE W BIELSKU BIAŁEJ UL. PIASTOWSKA 40 43 – 300 BIELSKO BIAŁA | |
| Inwestor/adres: | |
| STAROSTWO POWIATOWE W BIELSKU BIAŁEJ UL. PIASTOWSKA 40 43 – 300 BIELSKO BIAŁA | |
| Nazwa arkusz: | |
| TABLICA ROZDZ. TW4 | |
| Autor/projektant: | Upr. nr: Podpis: |
| inż.Zygmunt Ścigaj | 637/76 |
| Sprawdził: | Upr. nr: Podpis: |
| inż. Zbigniew Padoł | 644/71kt |
| Faza: | Branża: Nr rysunku: |
| PROJEKT BUDOWLANY | ELEKTRYCZNA |
| Skala: | Miejsce i data: |
| – | Katowice 10.2013 |
| E1–04 | |