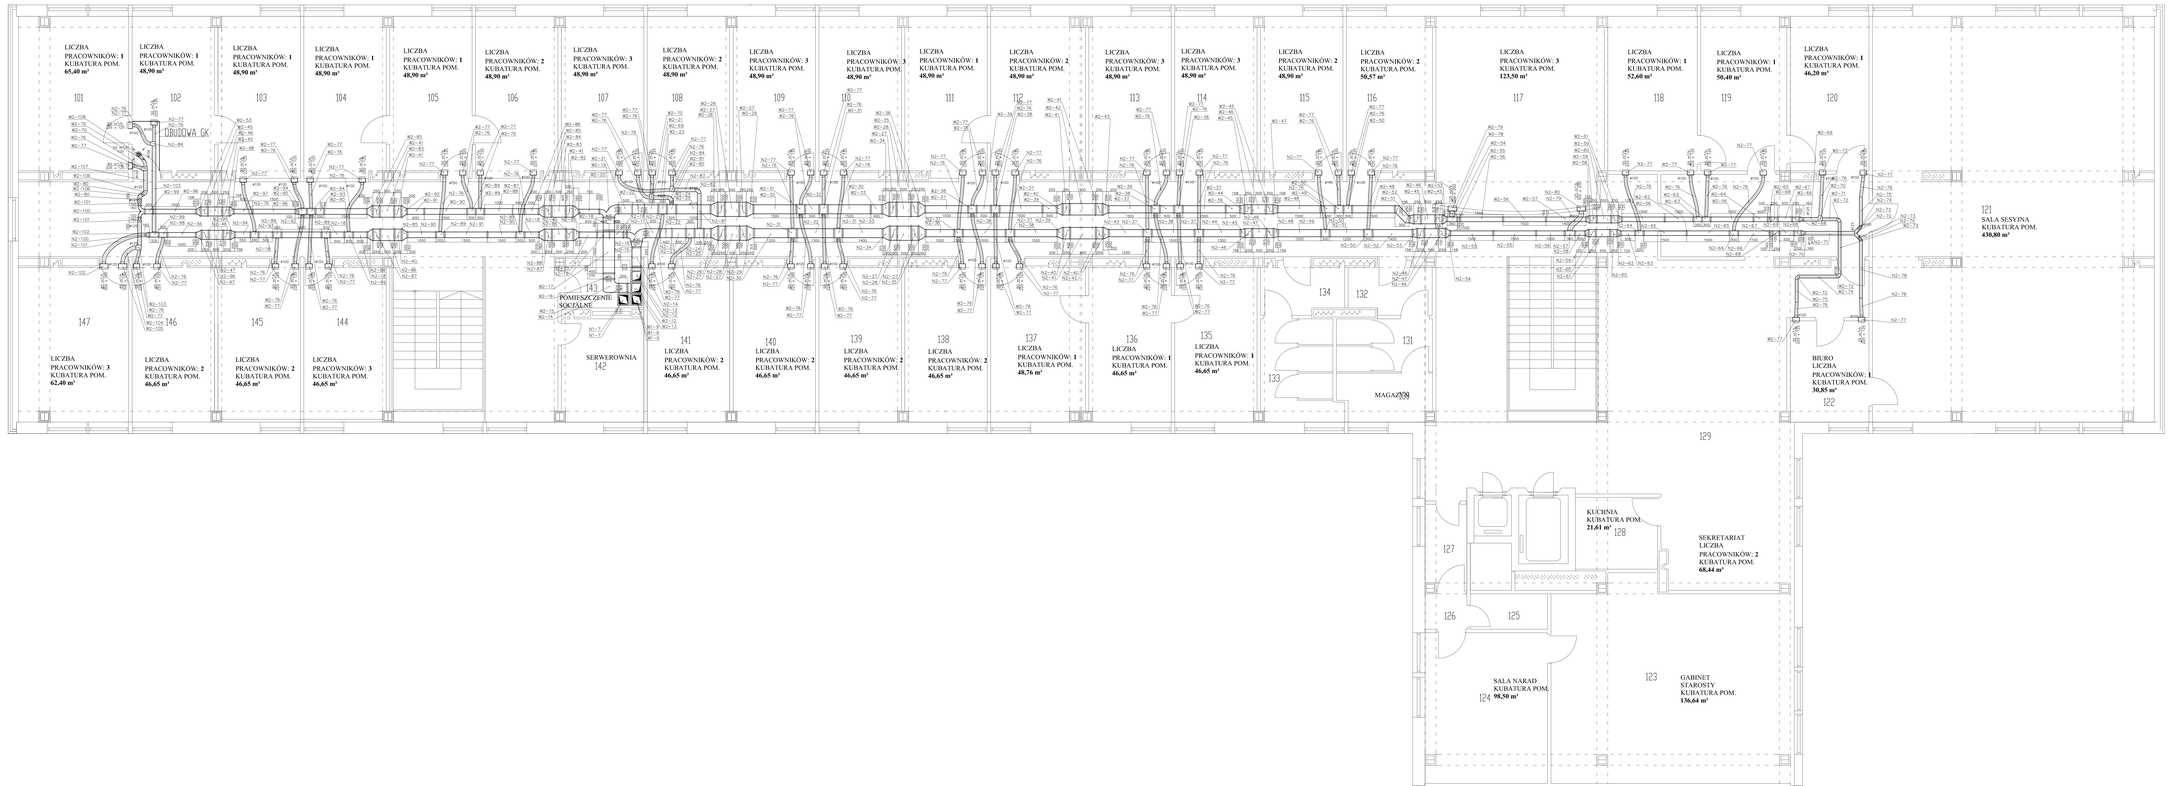


INSTALACJA WENTYLACJI MECHANICZNEJ

| | |
|---|---|
| Projektowanie: | mgr inż. Mariusz Kaczmarczyk upr. bud. DOŚ/0006/POOK/08 |
| Sprawdzenie: | mgr inż. Mariusz Kaczmarczyk upr. bud. DOŚ/0006/POOK/08 |
| Opracował: | MACIEJ JUCHNIEWICZ |
| Branża: | SANITARNA |
| Nazwa obiektu: | BUDOWA WIELOFUNKCYJNEGO BUDYNKU STAROSTWA POWIATOWEGO W BIELSKU – BIAŁEJ |
| Adres: | STAROSTWO POWIATOWE W BIELSKU BIAŁEJ 43 – 300 BIELSKO BIAŁA |
| Inwestor: | STAROSTWO POWIATOWE W BIELSKU BIAŁEJ 43 – 300 BIELSKO BIAŁA |
| Nazwa rysunku: | RZUT 1 PIĘTRA |
| Autocad wersja: | 2010 PL |
| Jednostki: | [illegible] |
| Format: | A3 |
| Skala: | 1:50 |
| Data: | Maj 2015 |
| Fazy: | Projekt budowlany |
| Nr rysunku: | 3/5 |
| PROJEKT BUD-INŻ | Juchniewicz |
| Sprawdził: | Mgr inż. Mariusz Kaczmarczyk upr. bud. DOŚ/0006/POOK/08 |