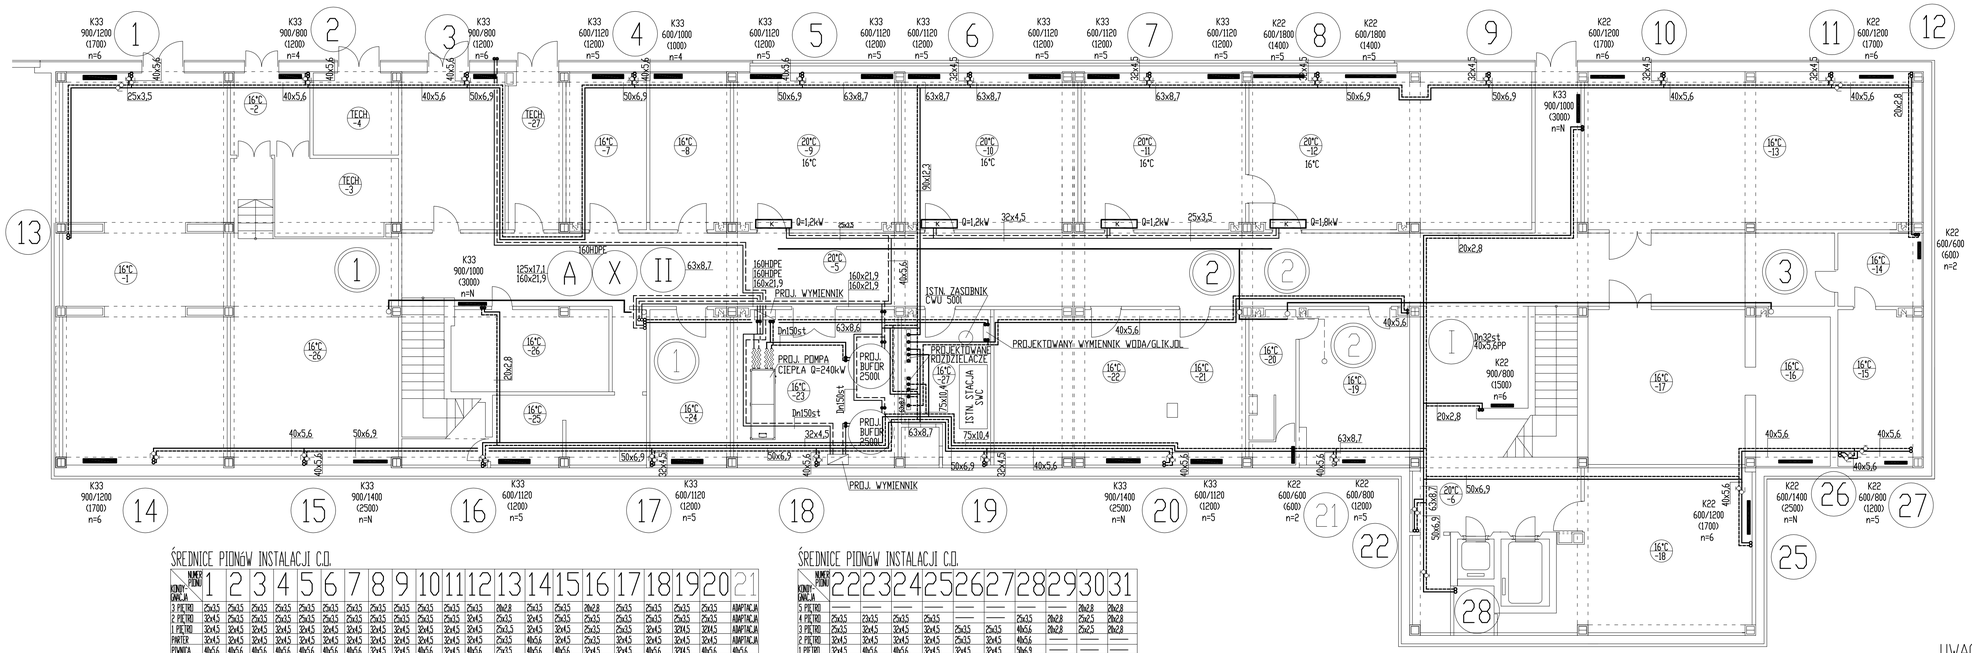

ŚREDNICE PIONÓW INSTALACJI C.O.

NUMER PIONU / KONDYGNACJA	1	2	3	4	5	6	7	8	9	10	11	12	13	14	15	16	17	18	19	20	21
5 PIĘTRO	25x3,5	25x3,5	25x3,5	25x3,5	25x3,5	25x3,5	25x3,5	25x3,5	25x3,5	25x3,5	25x3,5	25x3,5	20x2,8	25x3,5	25x3,5	25x3,5	20x2,8	25x3,5	25x3,5	25x3,5	AMPTAKCJA
4 PIĘTRO	32x4,5	25x3,5	25x3,5	25x3,5	25x3,5	25x3,5	25x3,5	25x3,5	25x3,5	25x3,5	25x3,5	25x3,5	25x3,5	32x4,5	25x3,5	25x3,5	25x3,5	25x3,5	25x3,5	25x3,5	AMPTAKCJA
3 PIĘTRO	32x4,5	32x4,5	32x4,5	32x4,5	32x4,5	32x4,5	32x4,5	32x4,5	32x4,5	32x4,5	32x4,5	25x3,5	32x4,5	32x4,5	32x4,5	32x4,5	32x4,5	32x4,5	32x4,5	32X4,5	AMPTAKCJA
2 PIĘTRO	32x4,5	32x4,5	32x4,5	32x4,5	32x4,5	32x4,5	32x4,5	32x4,5	32x4,5	32x4,5	32x4,5	25x3,5	32x4,5	32x4,5	32x4,5	32x4,5	32x4,5	32x4,5	32x4,5	32X4,5	AMPTAKCJA
1 PIĘTRO	32x4,5	32x4,5	32x4,5	32x4,5	32x4,5	32x4,5	32x4,5	32x4,5	32x4,5	32x4,5	32x4,5	25x3,5	32x4,5	32x4,5	32x4,5	32x4,5	32x4,5	32x4,5	32x4,5	32X4,5	AMPTAKCJA
PARTER	32x4,5	32x4,5	32x4,5	32x4,5	32x4,5	32x4,5	32x4,5	32x4,5	32x4,5	32x4,5	32x4,5	25x3,5	40x5,6	32x4,5	25x3,5	32x4,5	32x4,5	32x4,5	32x4,5	32x4,5	AMPTAKCJA
PIWNICA	40x5,6	40x5,6	40x5,6	40x5,6	40x5,6	40x5,6	40x5,6	32x4,5	40x5,6	32x4,5	40x5,6	25x3,5	40x5,6	40x5,6	40x5,6	32x4,5	32x4,5	40x5,6	32X4,5	40x5,6	40x5,6

ŚREDNICE PIONÓW INSTALACJI C.O.

NUMER PIONU / KONDYGNACJA	22	23	24	25	26	27	28	29	30	31
5 PIĘTRO	—	—	—	—	—	—	20x2,8	20x2,8	20x2,8	20x2,8
4 PIĘTRO	25x3,5	25x3,5	25x3,5	25x3,5	—	—	25x3,5	20x2,8	25x2,5	20x2,8
3 PIĘTRO	25x3,5	32x4,5	32x4,5	32x4,5	25x3,5	25x3,5	40x5,6	20x2,8	25x2,5	20x2,8
2 PIĘTRO	32x4,5	32x4,5	32x4,5	32x4,5	25x3,5	32x4,5	40x5,6	—	—	—
1 PIĘTRO	32x4,5	40x5,6	40x5,6	32x4,5	32x4,5	32x4,5	50x6,9	—	—	—
PARTER	40x5,6	—	—	40x5,6	32x4,5	40x5,6	50x6,9	—	—	—
PIWNICA	40x5,6	—	—	40x5,6	40x5,6	40x5,6	50x6,9	—	—	—

OZNACZENIA:

- ISTN. PION C.O. - ADAPTACJA
- PROJ. PION C.O.
- ISTN. PION C.T. - ADAPTACJA
- PROJ. PION C.T. DLA CENTRAL WENTYLACYJNYCH
- PROJ. PION OBIEGU PIERWOTNEGO DLA PROJ. SKRAPLACZA (CHŁODNICY WENTYLATOROWEJ)
- PROJ. PION INSTALACJI KLIMAKONWEKTORÓW
- ISTN. PION KANALIZACJI SANITARNEJ
- PROJ. PION ODPROWADZAJĄCY SKROPLINY
- ZASILANIE PDWR6T / PROJ. INSTALACJA C.O. PROWADZONA POD STROPEM
- ZASILANIE PDWR6T / PROJ. INSTALACJA C.O. PROWADZONA W POSADZCE
- ZASILANIE PDWR6T / PROJ. INSTALACJA KLIMAKONWEKTORÓW
- ZASILANIE PDWR6T / PROJ. INSTALACJA FREONOWA
- PROJ. INSTALACJA SKROPLIN PROWADZONA POD STROPEM
- PROJ. GRZEJNIK PŁYTOWY
- K — PROJ. KLIMAKONWEKTOR KANAŁOWY
- K — PROJ. KLIMAKONWEKTOR ŚCIENNY/PRZYSUFITOWY
- KR — PROJ. KLIMATYZATOR
- PROJ. NAGRZEWNICA CENTRALI WENTYLACYJNEJ

UWAGI:

1. WSZYSTKIE PIONY C.O. NALEŻY OBUDOWAĆ MATERIAŁEM BUDOWLANYM - PŁYTAMI KARTONOWO-GIPSOWYMI
2. DLA PODEJŚĆ DO PIONÓW C.O. PROWADZONYCH W POSADZCE NALEŻY WYKUĆ BRUZDY
3. SZCZEGÓŁ PODŁĄCZENIA ROZDZIELACZY WRAZ Z PRZEWODAMI DOPROWADZAJĄCYMI Z/DO POMPY CIEPŁA PATRZ RYS. NR 15/S

INSTALACJA C.O. I C.T. + INST. KLIMAKONWEKTORÓW

PRAWA AUTORSKIE ZASTRZEŻONE
Przedstawiony projekt/część projektowanego jest chroniony prawem autorskim zgodnie z art.1 i nastepne /ustawy o Prawie Autorskim i Prawach Pokrewnych z dn.4 lutego 1994 roku (DZ.U nr 24 poz. 83 z 23 lutego 1994 r.)

Jednostka projektowa:
PRACOWNIA PROJEKTOWA
MACIEJ JAKIEŁEK
40-738 KATOWICE HARCERSKA 13
TEL/FAX 32/257 145

Nazwa projektu:
BUDOWA INSTALACJI WENTYLACJI MECHANICZNEJ I KLIMATYZACJI WRAZ ZE ŹRÓDŁEM CIEPŁA I CHŁODU ORAZ INSTALACJI CENTRALNEGO OGRZEWANIA W BUDYNKU STAROSTWA POWIATOWEGO W BIELSKU - BIAŁEJ

Adres:
STAROSTWO POWIATOWE W BIELSKU BIAŁEJ
UL. PIASTOWSKA 40
43 - 300 BIELSKO BIAŁA

Inwestor/adres:
STAROSTWO POWIATOWE W BIELSKU BIAŁEJ
UL. PIASTOWSKA 40
43 - 300 BIELSKO BIAŁA

Nazwa arkusz:
RZUT PIWNIC

Autor/projektant:	Upr. nr:	Podpis:
Jacek Hachuła	521/82	
Sprawdził:	Upr. nr:	Podpis:
mgr inż. Janusz Findysz	279/2001	

Fazo:	Branża:	Nr rysunku:
PROJEKT BUD-WYK	SANITARNA	7/S
Skala:	Miejsce i data:	
1:100	Katowice 10.2013	