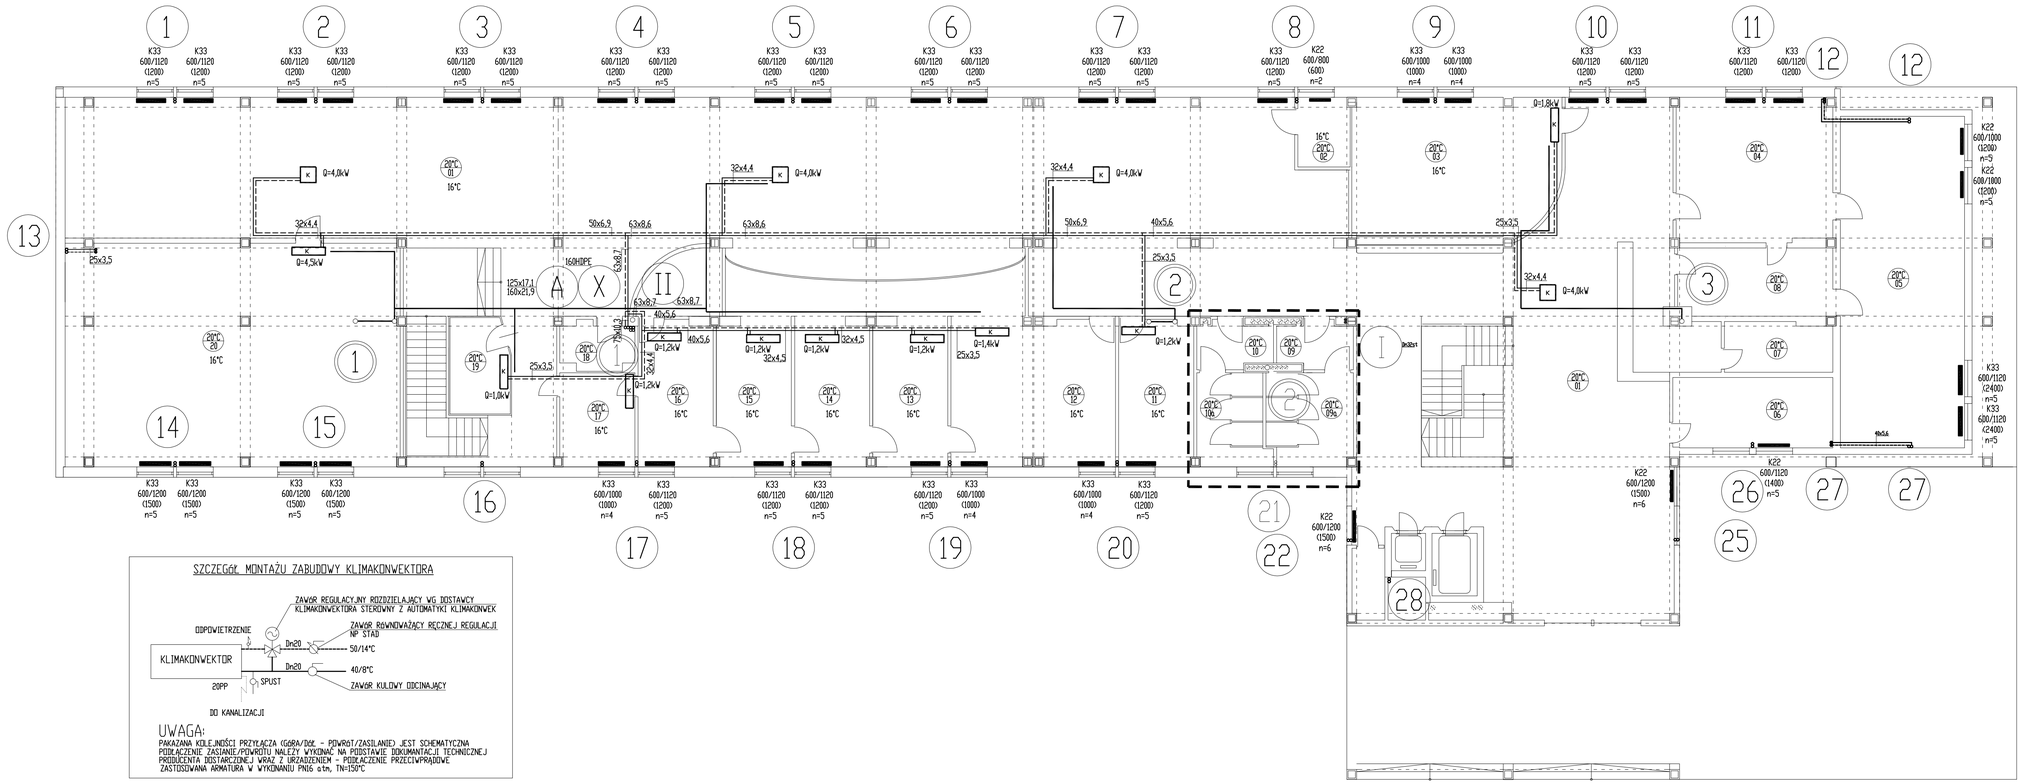

SZCZEGÓŁ MONTAŻU ZABUDOWY KLIMAKONWEKTORA

UWAGA:
PAKAZANA KOLEJNOŚCI PRZYŁĄCZA (GÓRA/DÓŁ - POWRÓT/ZASILANIE) JEST SCHEMATYCZNA
PODŁĄCZENIE ZASIANIE/POWROTU NALEŻY WYKONAĆ NA PODSTAWIE DOKUMANTACJI TECHNICZNEJ
PRODUCENTA DOSTARCZONEJ WRAZ Z URZĄDZENIEM - PODŁĄCZENIE PRZECIWPRĄDOWE
ZASTOSOWANA ARMATURA W WYKONANIU PN16 atm, TN=150°C

OZNACZENIA:

PATRZ RYS. NR 2/S

INSTALACJA C.O. I C.T.
+ INST. KLIMAKONWEKTORÓW

PRAWA AUTORSKIE ZASTRZEŻONE
Przedmiotowy projekt/dział architektoniczny jest chroniony prawem autorskim zgodnie z art. 1 i następne /ustawy o Prawie Autorskim i Prawach Pokrewnych z dn.4 lutego 1994 roku (Dz. nr 24 poz. 83 z 23 lutego 1994 r.)

Jednostka projektowa
PRACOWNIA PROJEKTOWA
MACIEJ JEKIEŁEK
40-738 KATOWICE HARCERSKA 13
TEL/FAX: 322527 145

Nazwa projektu:
BUDOWA INSTALACJI WENTYLACJI MECHANICZNEJ I KLIMATYZACJI WRAZ ZE ŹRÓDŁEM CIEPŁA I CHŁODU ORAZ INSTALACJI CENTRALNEGO OGRZEWANIA W BUDYNKU STAROSTWA POWIATOWEGO W BIELSKU – BIAŁEJ

Adres:
STAROSTWO POWIATOWE W BIELSKU BIAŁEJ
UL. PIASTOWSKA 40
43 – 300 BIELSKO BIAŁA

Inwestor/adres:
STAROSTWO POWIATOWE W BIELSKU BIAŁEJ
UL. PIASTOWSKA 40
43 – 300 BIELSKO BIAŁA

Nazwa arkusz:
RZUT PARTERU

Autor/projektant:	Upr. nr:	Podpis:
Jacek Hochuła	521/82	
Sprawdził:	Upr. nr:	Podpis:
mgr inż. Janusz Findysz	279/2001	

Tytuł:	Branża:	Nr rysunku:
PROJEKT BUD-WYK	SANITARNA	8/S
Skala:	Miejsce i data:	
1:100	Katowice 10.2013	