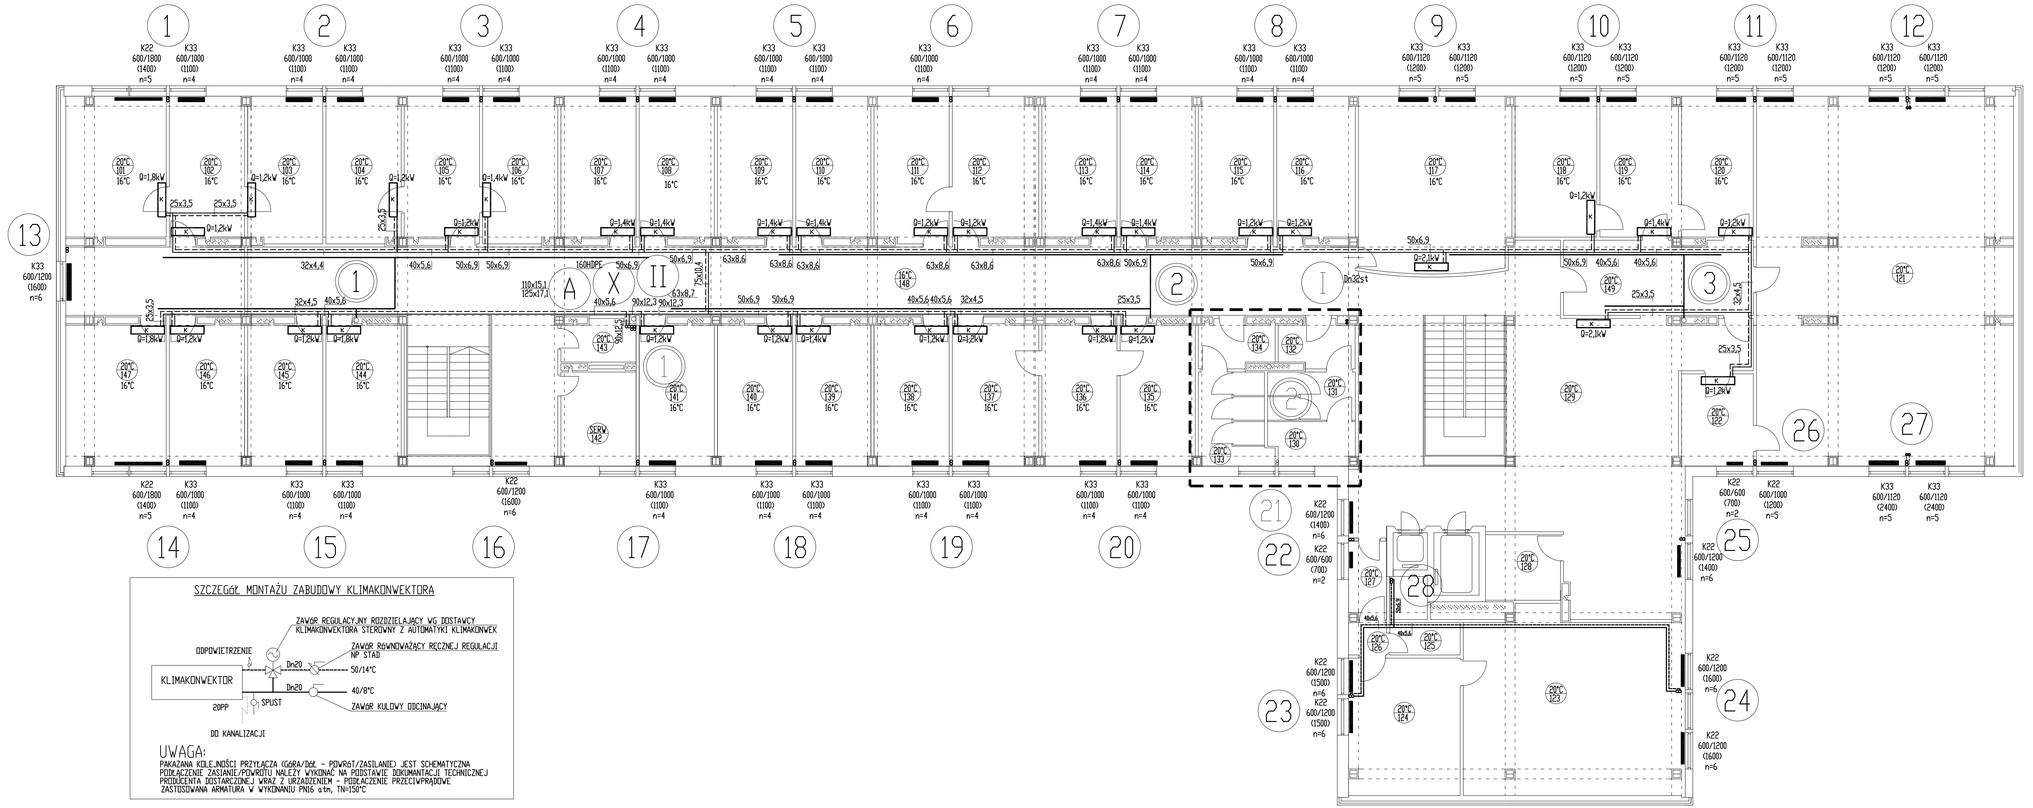

SZCZEGÓŁ MONTAŻU ZABUDOWY KLIMAKONWEKTORA

UWAGA:

PAKAZANA KOLEJNOŚCI PRZYŁĄCZA (GAŁĄŹ/DÓŁ - POWRÓT/ZASILANIE) JEST SCHEMATYCZNA
PODŁĄCZENIE ZASILANIE/POWROTU NALEŻY WYKONAĆ NA PODSTAWIE DOKUMENTACJI TECHNICZNEJ
PRODUCENTA DOSTARCZONEJ WRAZ Z URZĄDZENIEM - PODŁĄCZENIE PRZECIWPRĄDOWE
ZASTOSOWANA ARMATURA W WYKONANIU PN16 otn, TN=150°C

OZNACZENIA:

PATRZ RYS. NR 2/S

INSTALACJA C.O. I C.T. + INST. KLIMAKONWEKTORÓW

PRAWA AUTORSKIE ZASTRZEŻONE
Przedmiotowy projekt/utwór architektoniczny jest chroniony prawem autorskim. Kopiowanie, powielanie, rozpowszechnianie bez zgody autora jest zabronione (t.j. Dz.U. z 2006 r. Nr 90, poz. 631 z późn. zm.).

OPRACOWAŁ/A PROJEKTUJĄCY:
PRACOWNIA PROJEKTOWA
MACIEJ JEKIELEK
40-738 KATOWICE HAFCERSKA 13
TEL/FAX: 322571 145

Nazwa projektu:
BUDOWA INSTALACJI WENTYLACJI MECHANICZNEJ I KLIMATYZACJI WRAZ ZE ŹRÓDŁEM CIEPŁA I CHŁODU ORAZ INSTALACJI CENTRALNEGO OGRZEWANIA W BUDYNKU STAROSTWA POWIATOWEGO W BIELSKU – BIAŁEJ

Adres:
STAROSTWO POWIATOWE W BIELSKU BIAŁEJ
UL. PIASTOWSKA 40
43 – 300 BIELSKO BIAŁA

Inwestor/adres:
STAROSTWO POWIATOWE W BIELSKU BIAŁEJ
UL. PIASTOWSKA 40
43 – 300 BIELSKO BIAŁA

Nazwa rysunku:
RZUT 1 PIĘTRA

Autor/projektant:	Upr. nr:	Podpis:
Jacek Hachuła	521/82	
Sprawdził:	Upr. nr:	Podpis:
mgr inż. Janusz Findysz	279/2001	

Fazia:	Branża:	Nr rysunku:
PROJEKT BUD-WYK	SANITARNA	9/S
Skala:	Miejsce i data:	
1:100	Katowice 10.2013	