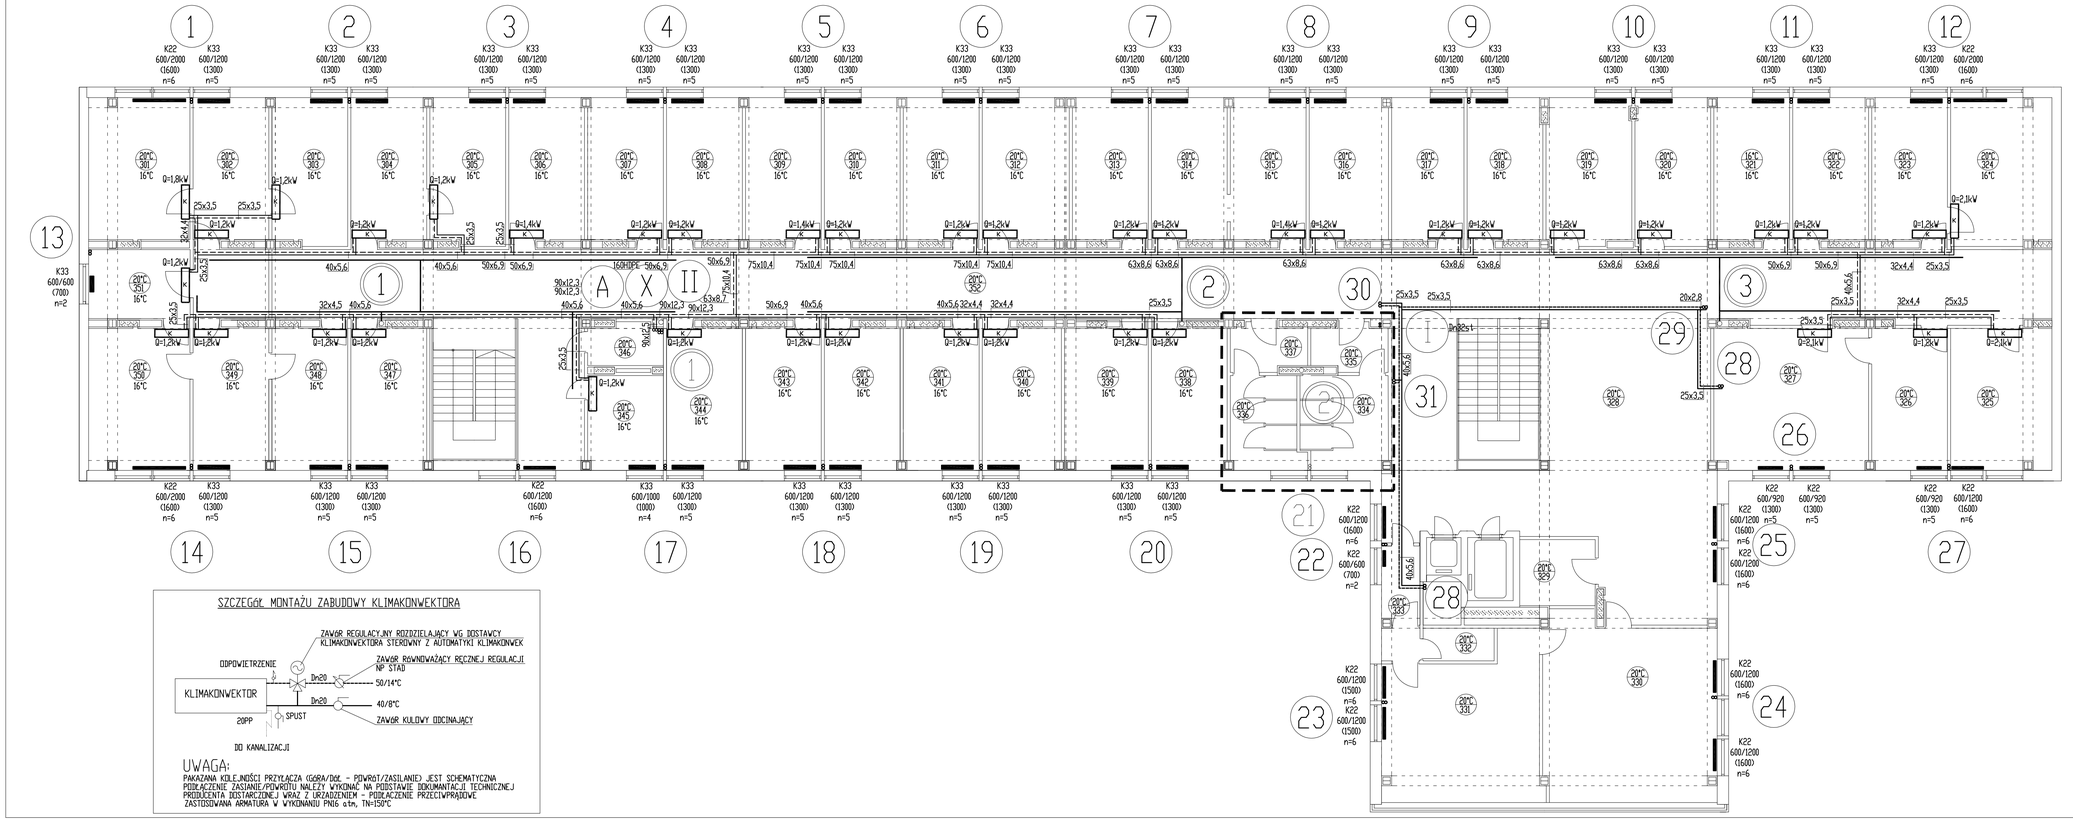

SZCZEGÓŁ MONTAŻU ZABUDOWY KLIMAKONWEKTORA

UWAGA:
PAKAZANA KOLEJNOŚCI PRZYŁĄCZA (GÓRA/DÓŁ - PDWRÓT/ZASILANIE) JEST SCHEMATYCZNA
PODŁĄCZENIE ZASILANIE/PDWRÓTU NALEŻY WYKONAĆ NA PODSTAWIE DOKUMENTACJI TECHNICZNEJ
PRODUCENTA DOSTARCZONEJ WRAZ Z URZĄDZENIEM - PODŁĄCZENIE PRZECIWPRĄDOWE
ZASTOSOWANA ARMATURA W WYKONANIU PN16 o tm, TN=150°C

OZNACZENIA:

PATRZ RYS. NR 2/S

INSTALACJA C.O. I C.T. + INST. KLIMAKONWEKTORÓW

Prawa AUTORSKIE ZASTRZEŻONE
Przedmiotowy projekt/wzór podlegają/ą ochronie prawem autorskim. Zgodnie z ustawą z dnia 4 lutego 1994 roku o prawie autorskim i prawach pokrewnych z późn. zmianami (Dz. U. nr 24 poz. 83 z 23 lutego 1994 r.)

Jednostka projektowa:
PRACOWNIA PROJEKTOWA
MACIEJ JEKIELEK
40-738 KATOWICE HARCERSKA 13
TEL/FAX: 322521 145

Nazwa projektu:
BUDOWA INSTALACJI WENTYLACJI MECHANICZNEJ I KLIMATYZACJI WRAZ ZE ŹRÓDŁEM CIEPŁA I CHŁODU ORAZ INSTALACJI CENTRALNEGO OGRZEWANIA W BUDYNKU STAROSTWA POWIATOWEGO W BIELSKU – BIAŁEJ

Adres:
STAROSTWO POWIATOWE W BIELSKU BIAŁEJ
UL. PIASTOWSKA 40
43 – 300 BIELSKO BIAŁA

Inwestor/adres:
STAROSTWO POWIATOWE W BIELSKU BIAŁEJ
UL. PIASTOWSKA 40
43 – 300 BIELSKO BIAŁA

Nazwa arkusz:
RZUT 3 PIĘTRA

Autor/projektant	Upr. nr	Podpis
Jacek Machuta	521/82	
Sprawdził	**Upr. nr**	**Podpis**
mgr inż. Janusz Findysz	279/2001	

Fazo	Branża	Nr rysunku
PROJEKT BUD-WYK	SANITARNA	11/S
Skala:	Miejsce i data:	
1:100	Katowice 10.2013	