RZUT FRAGMENTU PIWNIC - POMIESZCZENIE POMPY CIEPŁA
skala 1:50

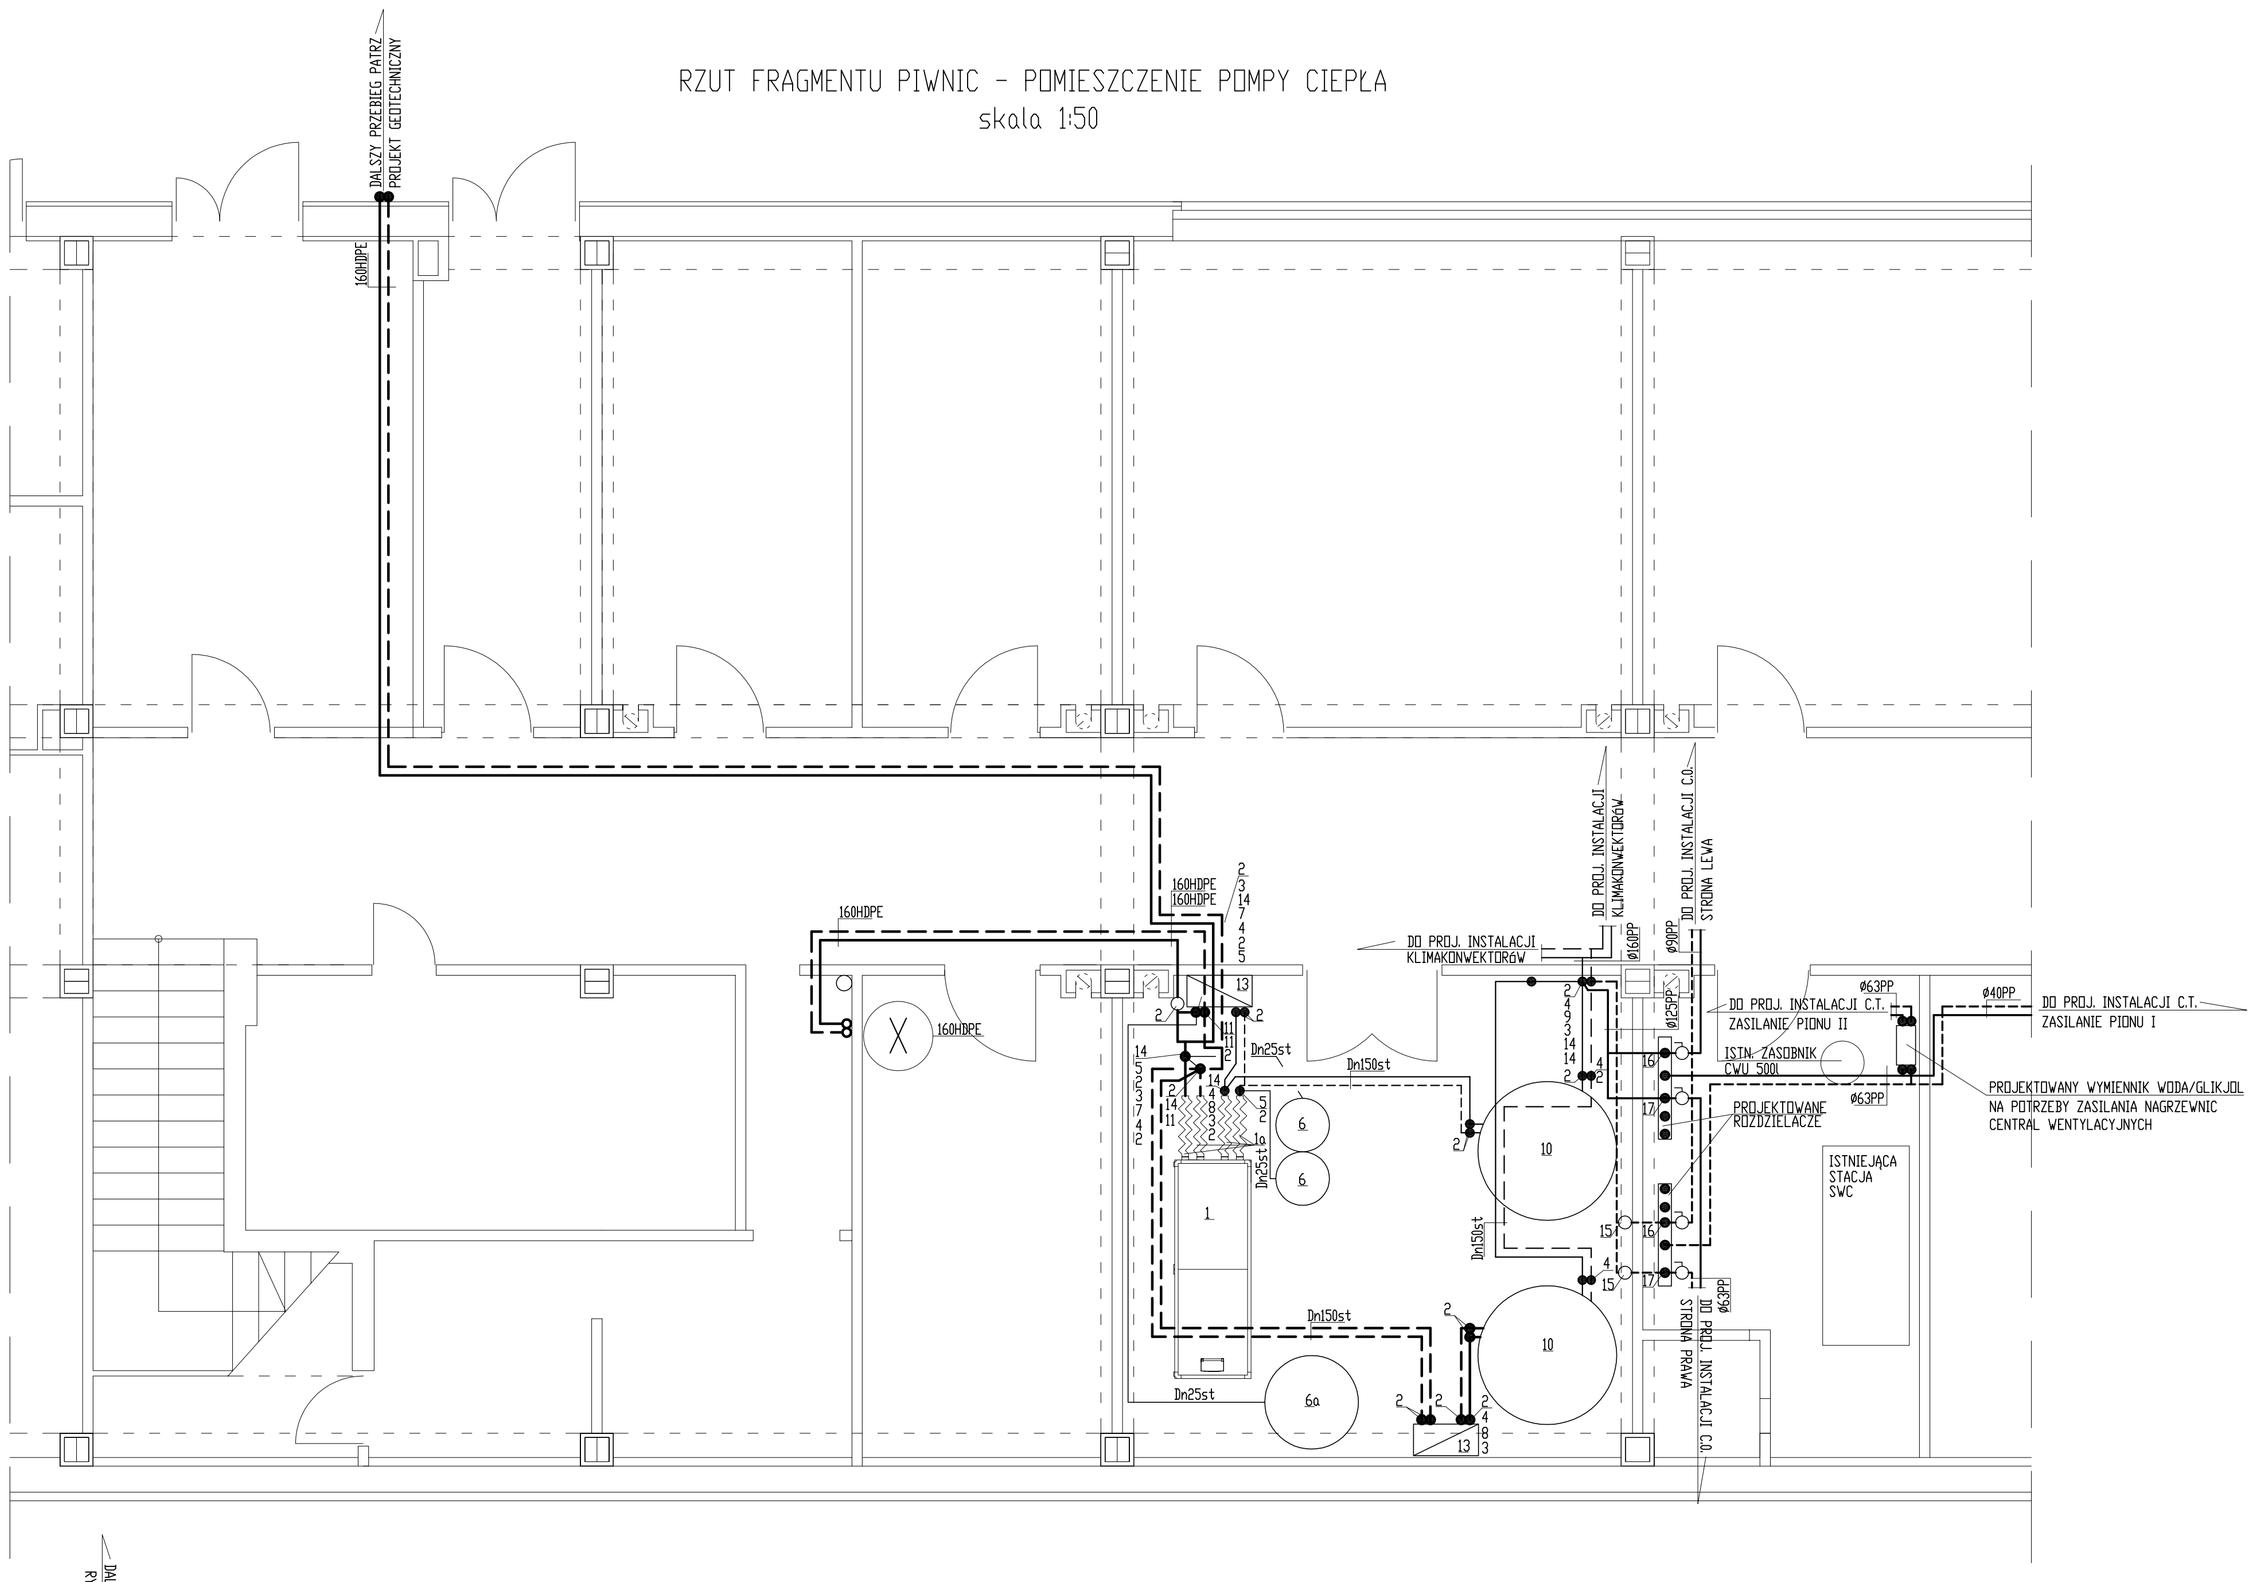

OZNACZENIA:

1 - POMPA CIEPŁA Q = 240kW Cp =4,7
1a - KRÓĆCE AMORTYZACYJNE
2 - ZAWÓR ODCINAJĄCY KOŁNIERZOWY Dn150
3 - FILTR SIATKOWY KOŁNIERZOWY Dn150
4 - ZAWÓR ZWROTNY KOŁNIERZOWY Dn150
5 - ZAWÓR BEZPIECZEŃSTWA 1915 Dn50
6 - NACZYNIE WZBIORCZE PRZEPONOWE
6a - NACZYNIE WZBIORCZE PRZEPONOWE
7 - POMPA OBIEGU PIERWOTNEGO
Qmax = 40m3/h, Hmax = 16mH2O
8 - POMPA OBIEGU WTÓRNEGO
Qmax = 50m3/h, Hmax = 8mH2O
9 - POMPA OBIEGU C.T./W.L.
Qmax = 48m3/h, Hmax = 9,0mH2O
10 - BUFOR 3000L Hmax = 2,2m
11 - ZAWÓR KULOWY Dn150 Z SIŁOWNIKIEM
12 - CHŁODNIA WENTYLATOROWA Q=240kW
13 - WYMIENNIK CIEPŁA O MOCY 240kW
14 - ZAWÓR TRÓJDROGOWY Dn150 Z SIŁOWNIKIEM
15 - ZAWÓR REGULACYJNY Dn150 Z SIŁOWNIKIEM
16 - ZAWÓR DWUDROGOWY Dn80 Z SIŁOWNIKIEM
17 - ZAWÓR DWUDROGOWY Dn65 Z SIŁOWNIKIEM
M - MANOMETR
T - TERMOMETR
Pi - CZUJNIK CIŚNIENIA
S - SIŁOWNIK

ZASILANIE / POWRÓT } PROJ. INSTALACJA C.O.
ZASILANIE / POWRÓT } PROJ. OBIEG WTÓRNY
ZASILANIE / POWRÓT } PROJ. INSTALACJA KLIMAKONWEKTORÓW
ZASILANIE / POWRÓT } PROJ. OBIEG PIERWOTNY

ROZWINIĘCIE OBIEGU PIERWOTNEGO POMP CIEPŁA
skala 1:50

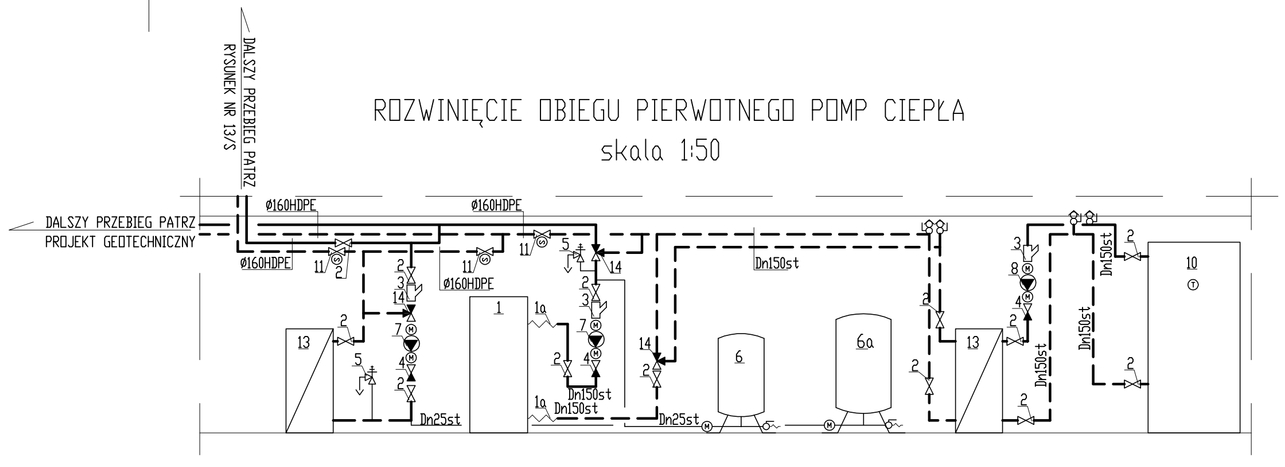

ROZWINIĘCIE OBIEGU WTÓRNEGO POMP CIEPŁA
skala 1:50

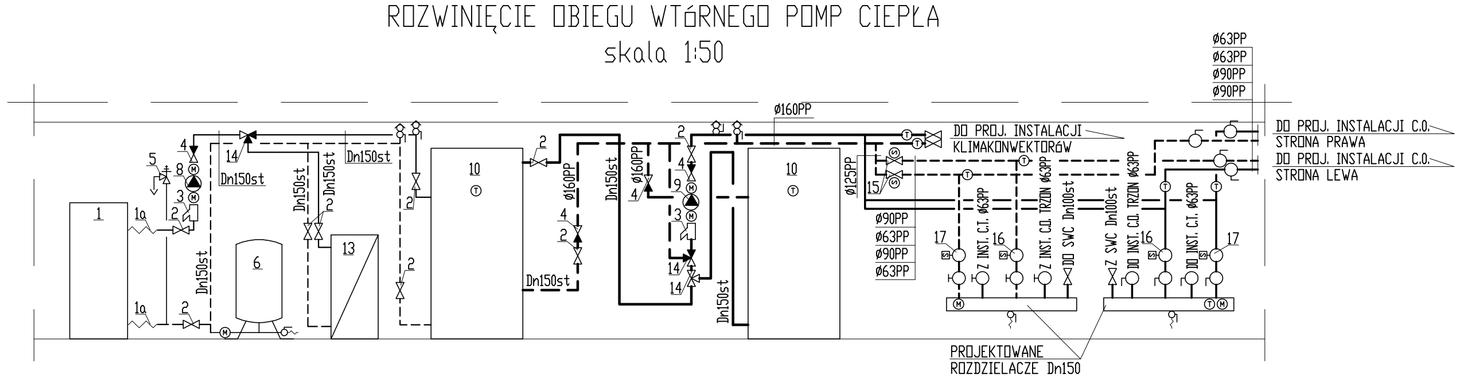
ø63PP
ø63PP
ø90PP
ø90PP
ø160PP
DO PROJ. INSTALACJI KLIMAKONWEKTORÓW
DO PROJ. INSTALACJI C.O. STRONA PRAWA
DO PROJ. INSTALACJI C.O. STRONA LEWA
ø125PP
ø90PP
ø63PP
ø63PP
Dn150st
Dn150st
Dn150st
Dn150st
Dn150st
Dn150st
Dn150st
Dn150st
ø160PP
Dn150st
Dn150st
Dn150st
Dn150st
Dn150st
Dn150st
Dn150st
Dn150st