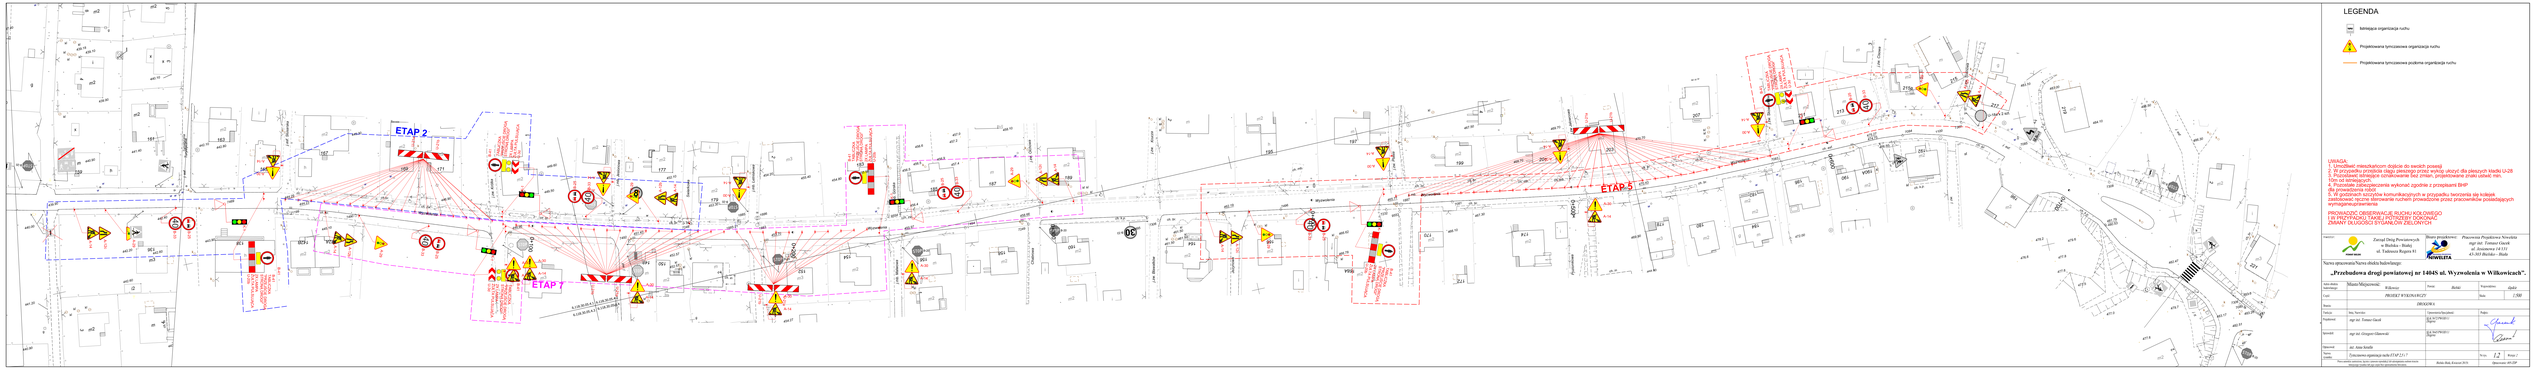

LEGENDA

- tymczasowa organizacja ruchu
- Projektowana tymczasowa organizacja ruchu
- Projektowana tymczasowa podstawa organizacji ruchu

UWAGA:
1. Uniemożliwić mieszkańcom dojście do swoich posesji
2. W przypadku przejścia stacji pieszego przez wykop ułożyć dla pieszych kładki U-28
3. Przestawić wdrażacze oznakowanie bez zmian, projektowane znaku ustawić min. 1,5m od krawędzi
4. Przestałe zabezpieczenie wykonać zgodnie z przepisami BHP
dla prowadzenia robót
5. W przypadku kolizji instalacje komunikacyjnych a przypadku tworzenia się kolejek
zabezpieczyć ruchu kierowanie ruchem prowadzone przez znakowanie pokadzających
wymaganej powierzenia

PROWADZIĆ OBSERWACJE RUCHU KOŁOWEGO
I W PRZYPADKU TAKIE I ISTNIEJĄCY DOKONAĆ
ZMIANY BUDOWY SYGNALIZACJI ZIELONYCH

Inwestor: Zarząd Dróg Powiatowych w Bielsku - Białej ul. Tadeusza Kościuszki 9

Projektant: Przemysław Przybyłowicz Nowicki mgr inż. Tomasz Gacek ul. Jesionowa 14/131 43-301 Bielsko - Biała

Nazwa opracowania/Nazwa obiektu budowlanego:

„Przebudowa drogi powiatowej nr 14045 ul. Wyzwolenia w Wilkowicach".

Kierownik Opracowania:	Mateusz Małyszczak	Wilkowice	Podpis:	Przemysław:	Data:
Autor:	PROJEKT WYKONAWCZY			Skala:	1:500
Branża:	DROGOWA				
Funkcja:	Imię, Nazwisko:	Uprawnienia/Specjalność:		Podpis:	
Projektował:	mgr inż. Tomasz Gacek	32/2427/OWBJ/11 Projektowa			
Sprawdził:	mgr inż. Grzegorz Gliszczyński	32/2427/OWBJ/11 Projektowa			
Opiniował:	mgr. Anna Kotella				
Nazwa Zadania:	Oznakowanie tymczasowe ruchu ETAP 2,3 i 7			Nr rys: 12	Wersja: 1

Plik o nazwie oznaczonej tym samym numerem co rysunek jest przeznaczony wyłącznie do wydruku w skali podanej na tym rysunku.

Bielsko-Biała, Kwiecień 2020 r.

Sporządzono: ARCHIP