


Przekrój typowy na łuku o R = 63,0m

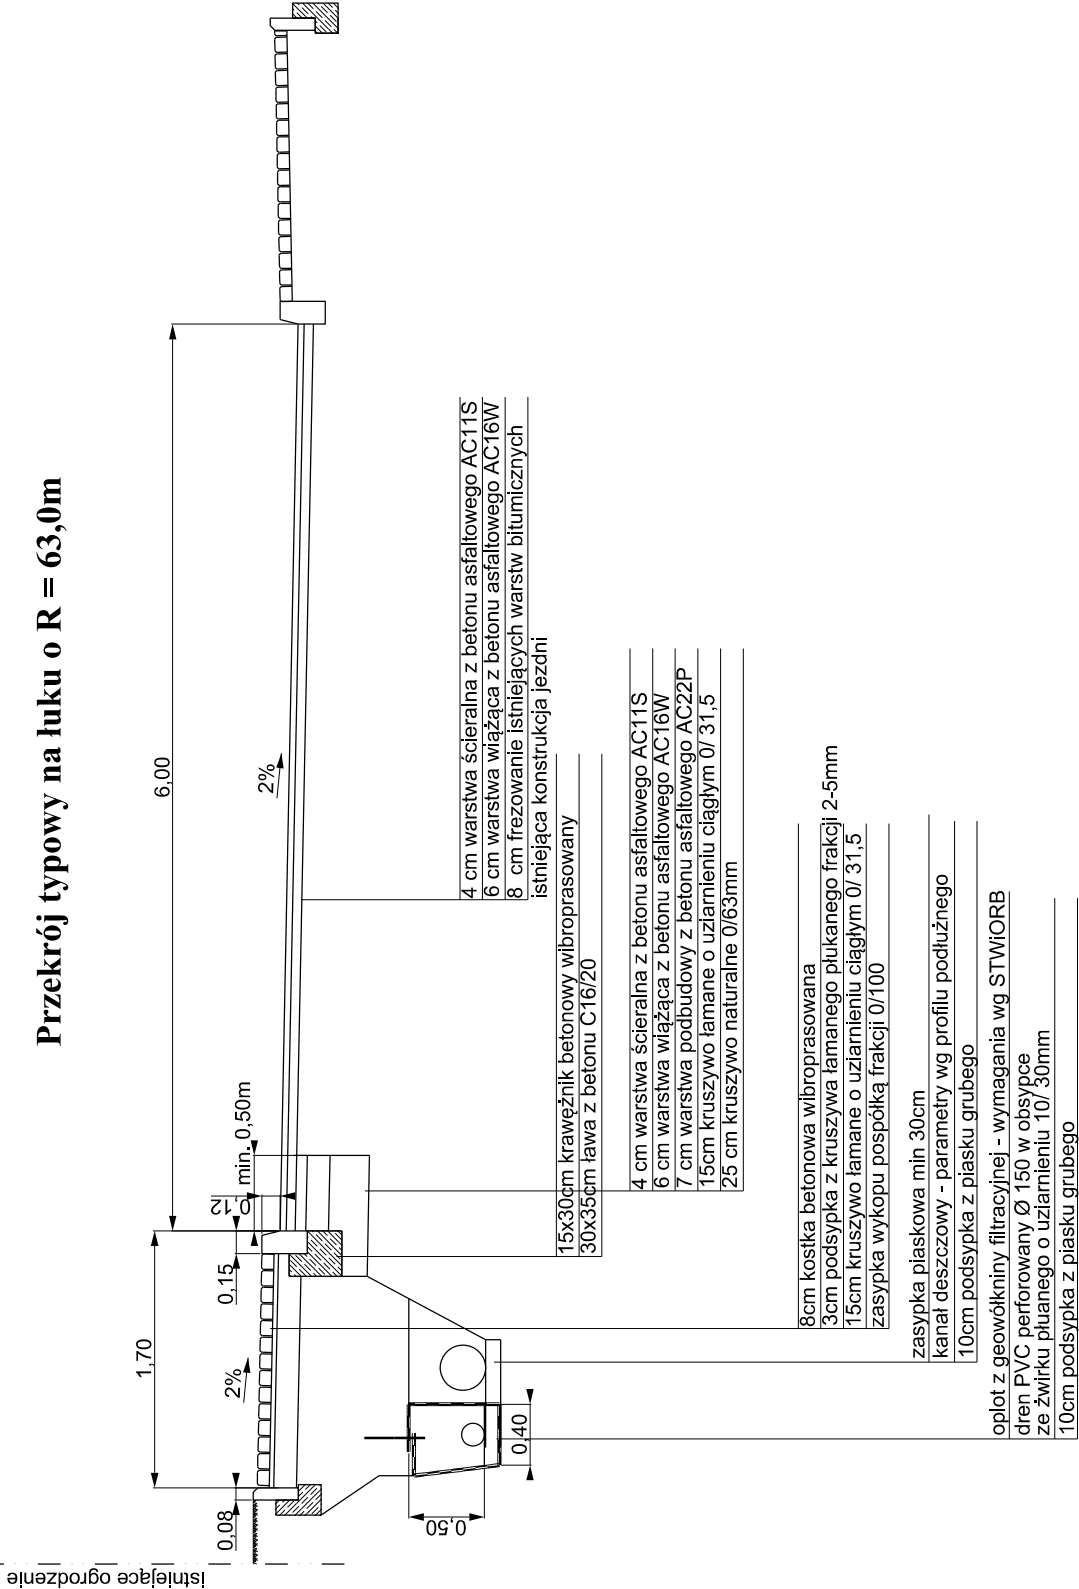

Inwestor:		Zarząd Dróg Powiatowych w Bielsku - Białej ul. Tadeusza Regeera 81		Biuro projektowe: Pracownia Projektowa Niweleta mgr inż. Tomasz Gacek ul. Jesionowa 14/131 43-303 Bielsko - Biała					
									
Nazwa opracowania/Nazwa obiektu budowlanego:									
„Przebudowa drogi powiatowej nr 1404S ul. Wyzwolenia w Wilkowicach”.									
Adres obiektu budowlanego:	Miasto/Miejscowość:	Wilkowice	Powiat:	Bielski	Województwo: <i>śląskie</i>				
Część:	PROJEKT BUDOWLANY				Skala: 1:50				
Branża:	DROGOWA								
Funkcja:	Imię, Nazwisko:	Uprawnienia/Specialność:							
Projektował:	mgr inż. Tomasz Gacek	SLK.3672/PWOD/11 Drogowa							
Sprawdził:	mgr inż. Grzegorz Głanowski	SLK.3645/PWOD/11 Drogowa							
Opracował:	inż. Anna Serafin								
Nazwa rysunku:	Przekroje typowe		Nr rys.	2.2	Wersja: 2				
Prawa autorskie zastrzeżone, łącznie z prawem reprodukcji lub udostępniania osobom trzecim niniejszego rysunku lub jego części bez upoważnienia Inwestora.			Bielsko Biała, Kwiecień 2015r. Opracowanie: 005-ZDP						