Przekrój typowy w zatoce

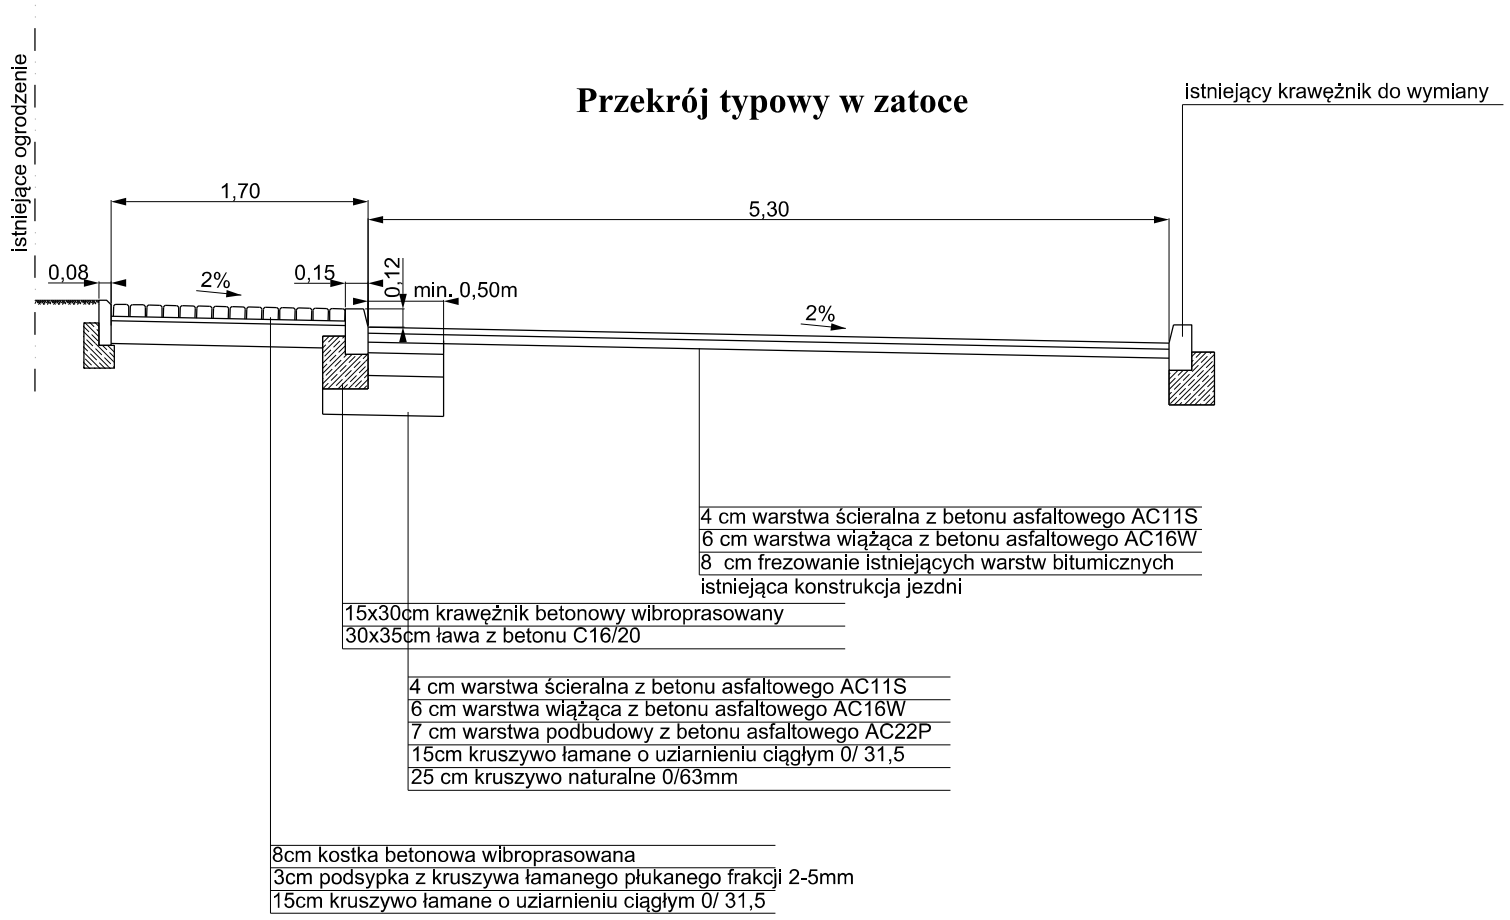

Przekrój typowy w zatoce z peronem

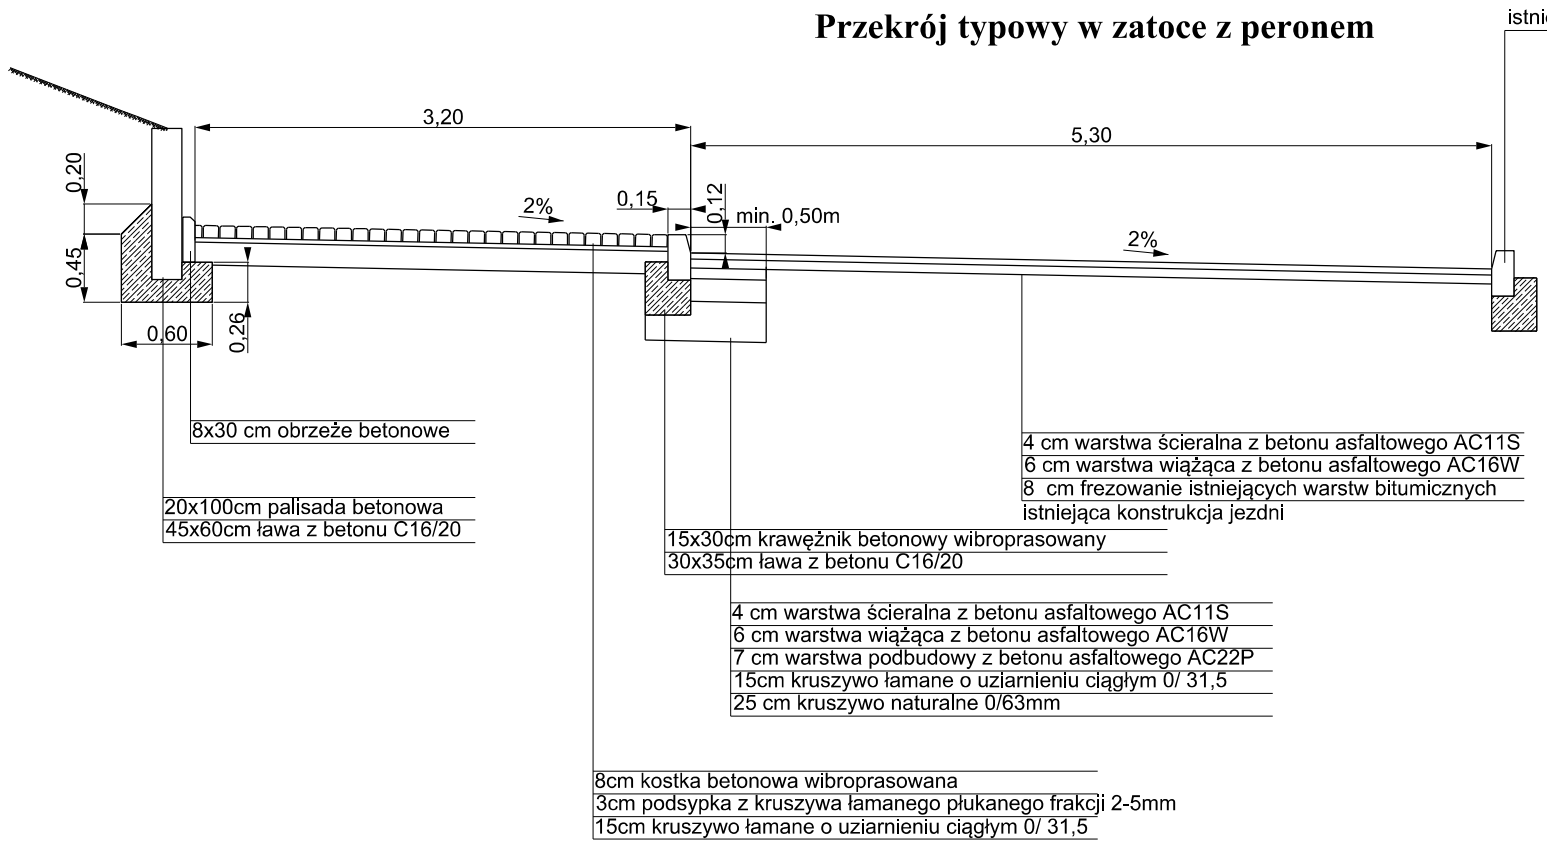

Inwestor: Zarząd Dróg Powiatowych w Bielsku - Białej ul. Tadeusza Regera 81		Biuro projektowe: *Pracownia Projektowa Niweleta mgr inż. Tomasz Gacek ul. Jesionowa 14/131 43-303 Bielsko - Biała*	
Nazwa opracowania/Nazwa obiektu budowlanego: **„Przebudowa drogi powiatowej nr 1404S ul. Wyzwolenia w Wilkowicach”.**			
Adres obiektu budowlanego:	Miasto/Miejscowość: *Wilkowice*	Powiat: *Bielski*	Województwo: *śląskie*
Część:	*PROJEKT BUDOWLANY*		Skala: *1:50*
Branża:	*DROGOWA*		
Funkcja:	Imię, Nazwisko:	Uprawnienia/Specjalność:	Podpis:
Projektował:	*mgr inż. Tomasz Gacek*	*SLK/3672/PWOD/11 Drogowa*	
Sprawdził:	*mgr inż. Grzegorz Glanowski*	*SLK/3645/PWOD/11 Drogowa*	
Opracował:	*inż. Anna Serafin*		
Nazwa rysunku:	*Przekroje typowe*		Nr rys. *2.3* Wersja: *2*
Prawa autorskie zastrzeżone, łącznie z prawem reprodukcji lub udostępniania osobom trzecim niniejszego rysunku lub jego części bez upoważnienia Inwestora.		*Bielsko Biała, Kwiecień 2015r.*	*Opracowanie: 005-ZDP*