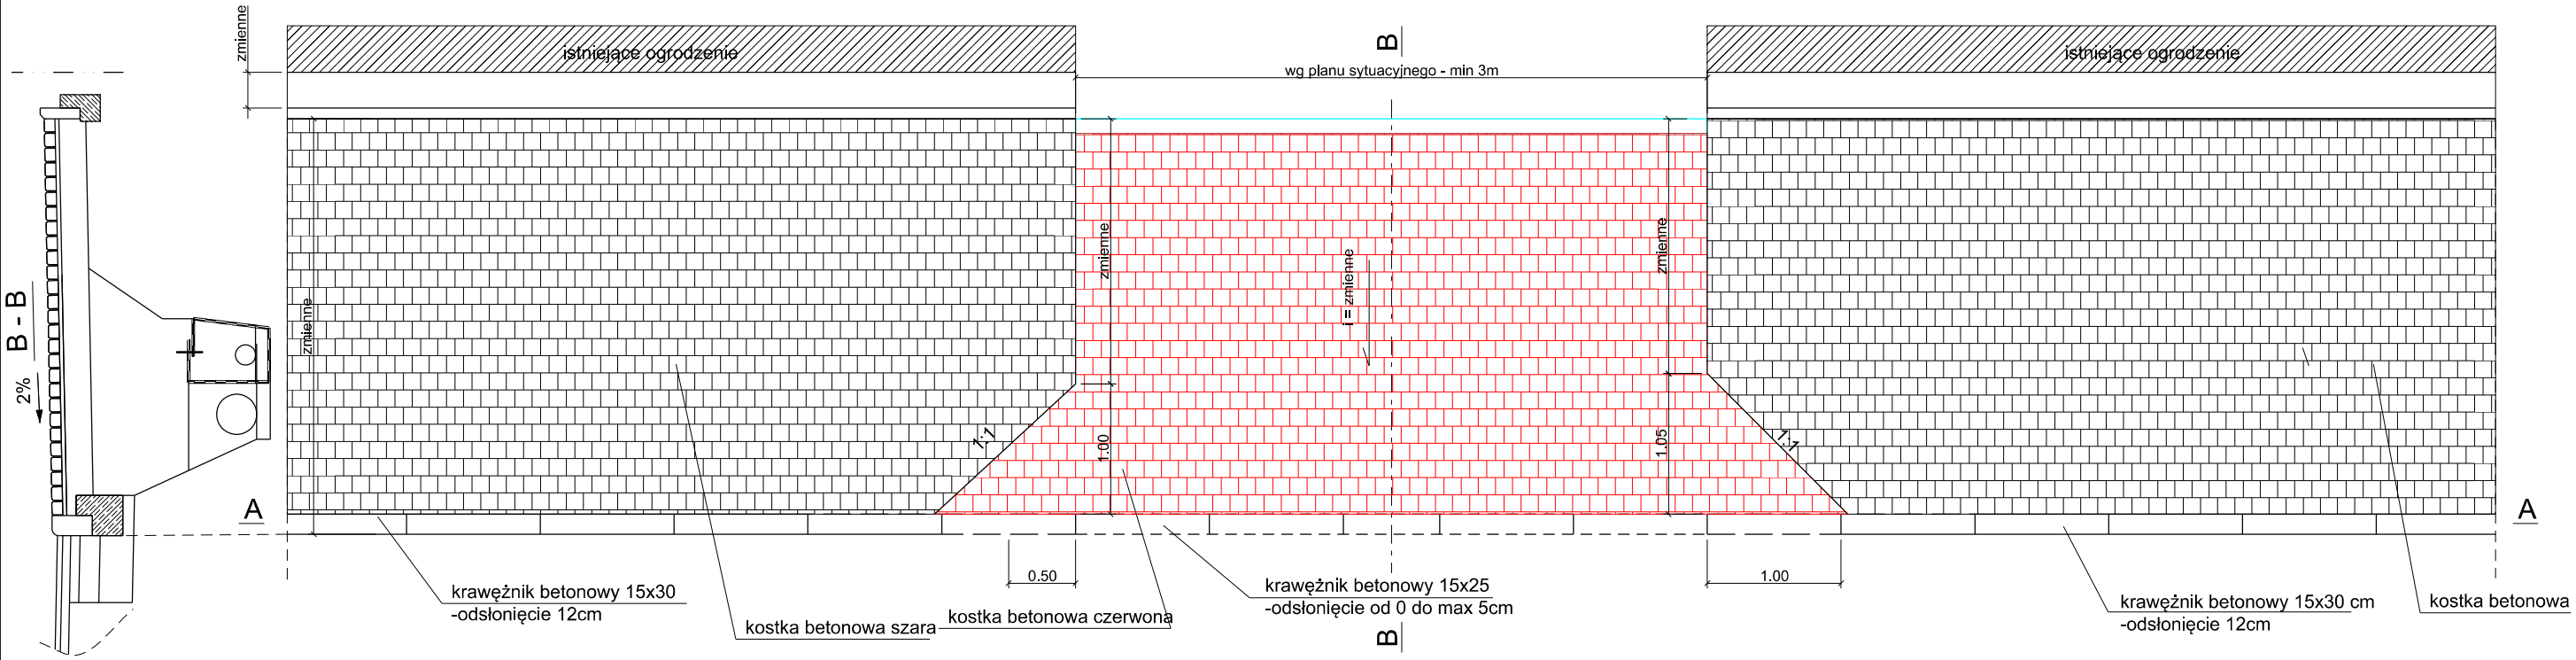


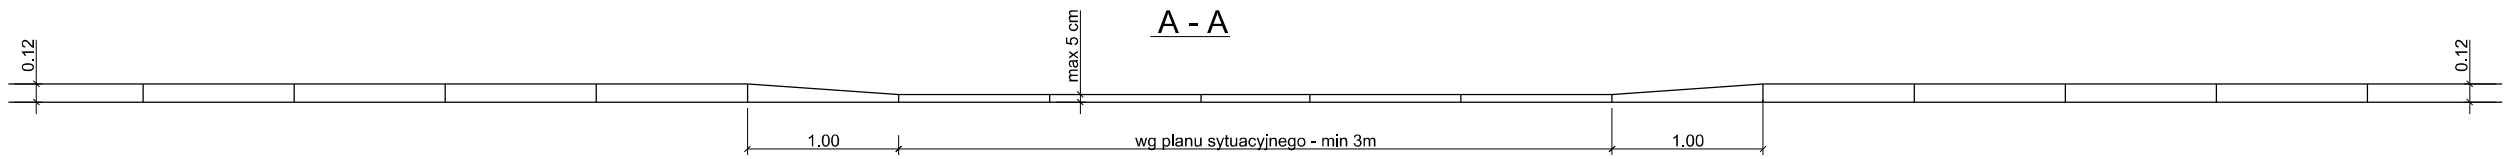


| | | | |
|---|---|---|---|
| Inwestor: Zarząd Dróg Powiatowych w Bielsku - Białej ul. Tadeusza Regera 81 | | Biuro projektowe: *Pracownia Projektowa Niweleta mgr inż. Tomasz Gacek ul. Jesionowa 14/131 43-303 Bielsko - Biała* | |
| Nazwa opracowania/Nazwa obiektu budowlanego: **„Przebudowa drogi powiatowej nr 1404S ul. Wyzwolenia w Wilkowicach”.** | | | |
| Adres obiektu budowlanego: | Miasto/Miejscowość: *Wilkowice* | Powiat: *Bielski* | Województwo: *śląskie* |
| Część: | *PROJEKT BUDOWLANY* | Skala: | *1:50* |
| Branża: | *DROGOWA* | | |
| Funkcja: | Imię, Nazwisko: | Uprawnienia/Specjalność: | Podpis: |
| Projektował: | *mgr inż. Tomasz Gacek* | *SLK/3672/PWOD/11 Drogowa* | |
| Sprawdził: | *mgr inż. Grzegorz Glanowski* | *SLK/3645/PWOD/11 Drogowa* | |
| Opracował: | *inż. Anna Serafin* | | |
| Nazwa rysunku: | *Schemat zjazdu* | Nr rys. *6.* | *Wersja: 2* |
| Prawa autorskie zastrzeżone, łącznie z prawem reprodukcji lub udostępniania osobom trzecim niniejszego rysunku lub jego części bez upoważnienia Inwestora. | | *Bielsko Biała, Kwiecień 2015r.* | *Opracowanie: 005-ZDP* |