


KŁADKA ZACHODNIA			
L.p.	Punkt	X	Y
1	A1	5527868,93	6573732,35
2	A2	5527868,66	6573730,12
3	A3	5527869,40	6573730,03
4	A4	5527869,67	6573732,26
5	B1	5527859,10	6573733,55
6	B2	5527858,36	6573733,64
7	B3	5527858,09	6573731,41
8	B4	5527858,83	6573731,32
9	P1	5527869,15	6573731,67
10	P2	5527869,00	6573730,48
11	P3	5527858,73	6573732,94
12	P4	5527858,58	6573731,75
13	O1	5527859,08	6573731,08
14	O2	5527858,65	6573732,35

KŁADKA WSCHODNIA			
15	A5	5527880,54	6573744,62
16	A6	5527880,30	6573742,38
17	A7	5527881,04	6573742,30
18	A8	5527881,28	6573744,54
19	B5	5527870,69	6573745,68
20	B6	5527869,95	6573745,76
21	B7	5527869,74	6573743,52
22	B8	5527870,45	6573743,44
23	P5	5527880,79	6573744,19
24	P6	5527880,66	6573743,00
25	P7	5527870,35	6573745,31
26	P8	5527870,22	6573744,12
27	O3	5527880,73	6573743,59
28	O4	5527870,29	6573744,71

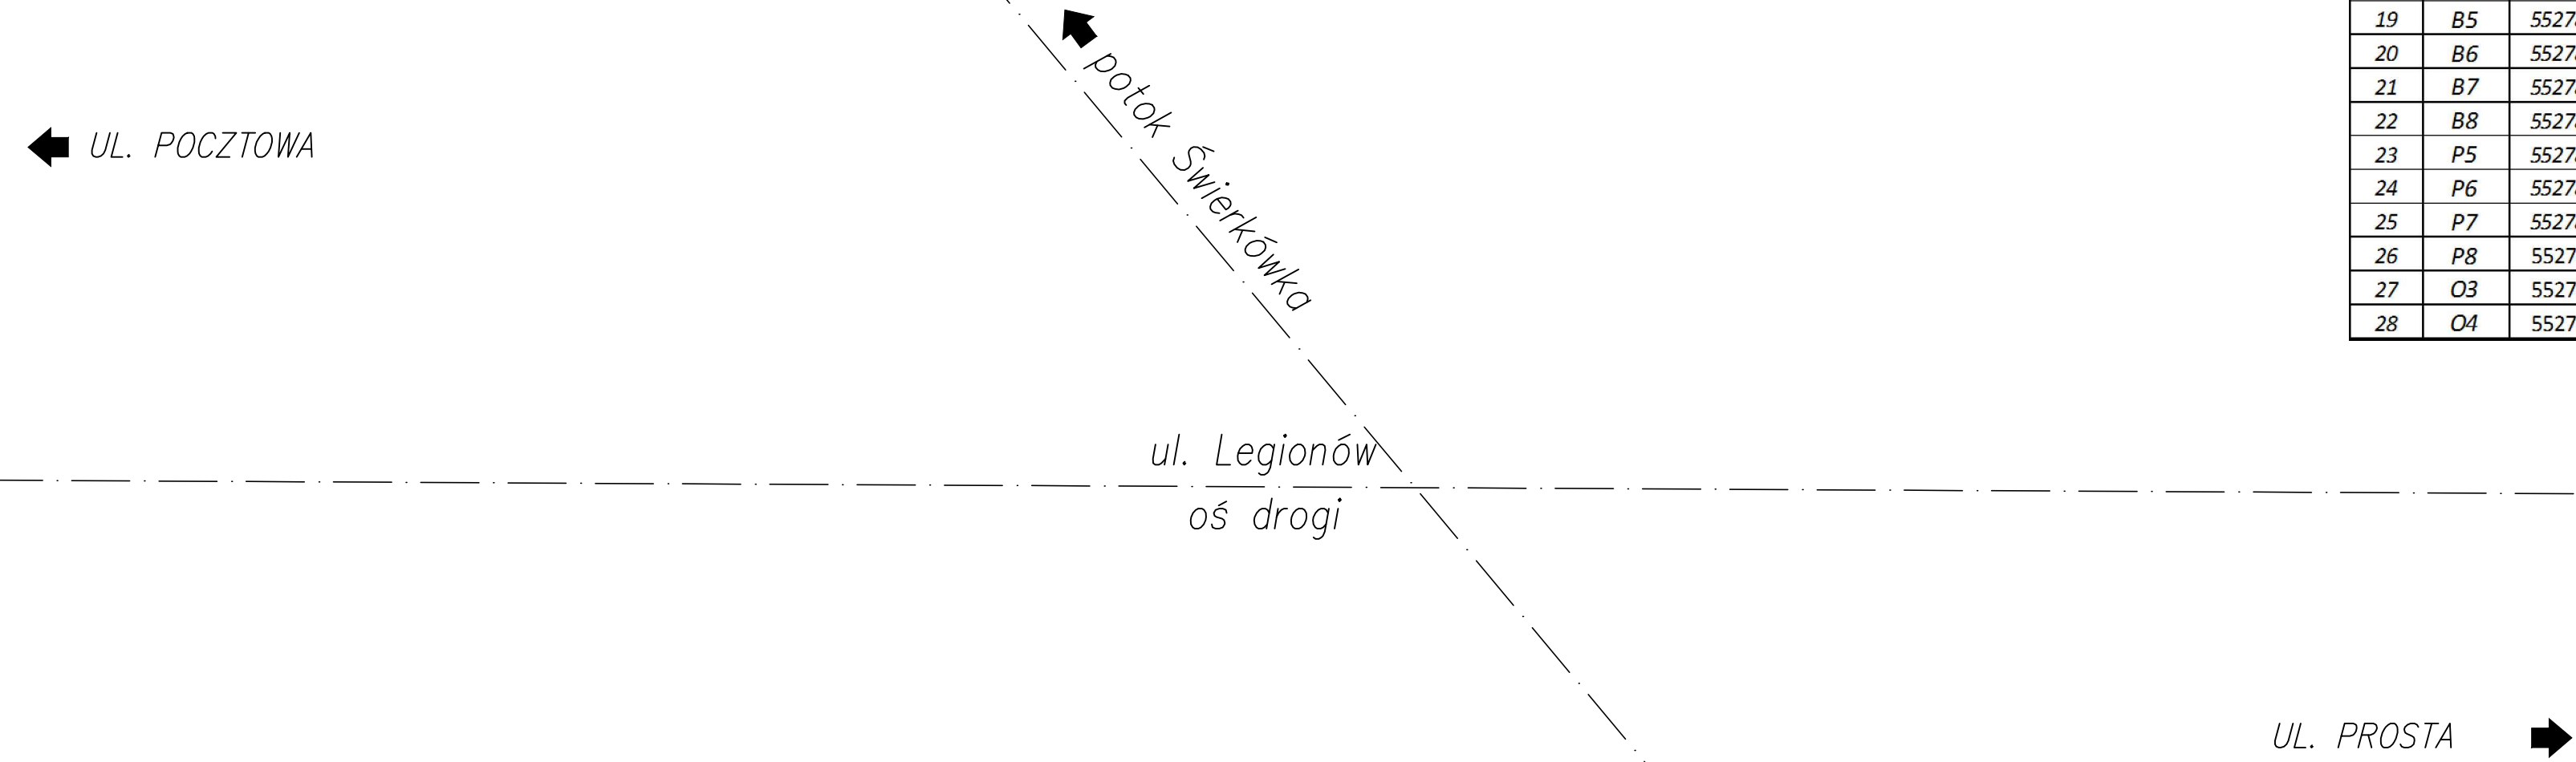

UWAGI:

- Integralną częścią dokumentacji jest opis techniczny Szczegółowe Specyfikacje Techniczne Wykonania i Odbioru Robót Budowlanych.
- Niniejszy rysunek rozpatrywać łącznie z całą dokumentacją.
- Wymiary podano w milimetrach.

Zadanie:

OBUSTRONNE POSZERZENIE MOSTU NA POTOKU ŚWIERKÓWKA
W CIĄGU DROGI POWIATOWEJ NR 4116 S W KM 1+600
W CZECHOWICACH-DZIEDZICACH

Inwestor:	ZARZĄD DRÓG POWIATOWYCH W BIELSKU-BIAŁEJ 43-382 BIELSKO-BIAŁA; UL. REGERA 81	Biurowisko projektowe:	USŁUGI PROJEKTOWE LECH MARCISZ 43-300 BIELSKO-BIAŁA; UL. . PSZENNA 18		
Obiekt:	MOST DROGOWY/KŁADKA	Faza projektu:	PBW	Branża:	MOSTOWA
Tytuł rysunku:					Nr rysunku:
RYSUNEK WYTYCZENIOWY					PBW/ 05
					ZM.-
Funkcja:	Tytuł, imię i nazwisko:	Nr uprawnień:	Podpis:	Skala:	
Projektant:	mgr inż. Lech MARCISZ	102/89-BB	<i>Lech Marcisz</i>	1:50	
Konstruktor:	mgr inż. Małgorzata PODSTAWSKA		<i>Małgorzata Podstawska</i>		
Konstruktor:	mgr inż. Tomasz KULINOWSKI		<i>Tomasz Kulinski</i>	Data:	
Sprawdzający:	mgr inż. Andrzej ZANIAT	RINB-VI-U-3342/77/98	<i>Andrzej Zaniat</i>	sierpień 2013	

Dokumentacja sporządzona za pomocą programu: ArcCAD-IntelliCAD