PRZEKRÓJ A–A

SKALA 1:20

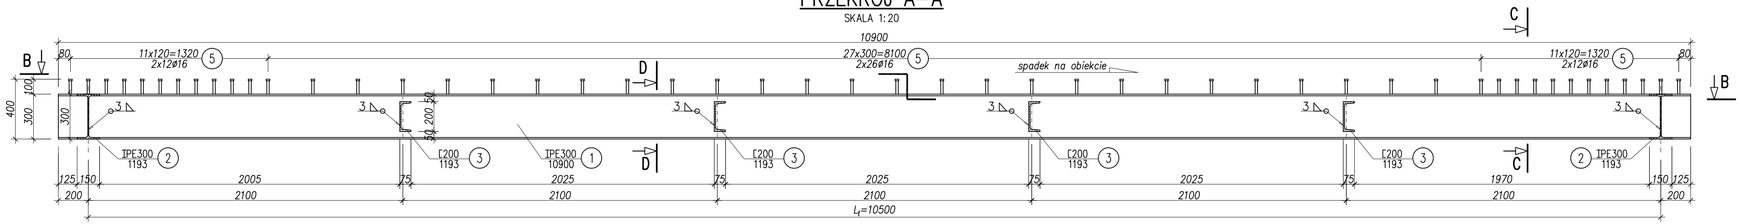

PRZEKRÓJ B–B

SKALA 1:20

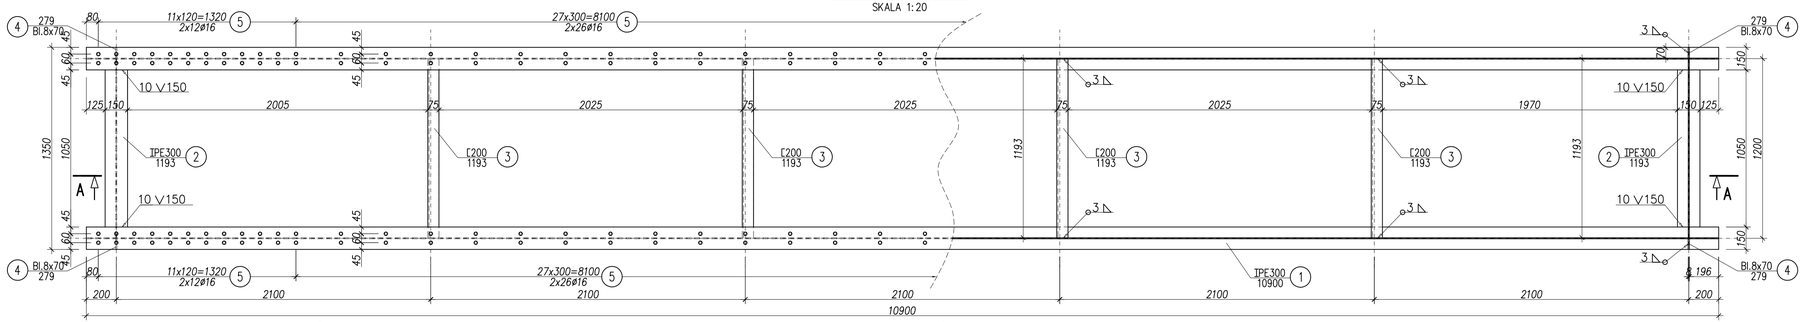

PRZEKRÓJ C–C

SKALA 1:10

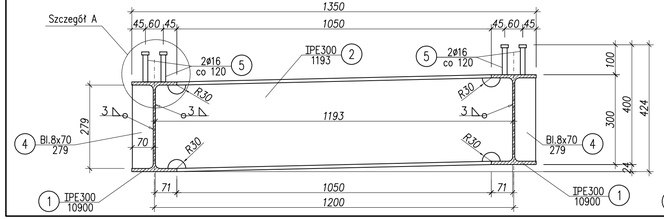

PRZEKRÓJ D–D

SKALA 1:10

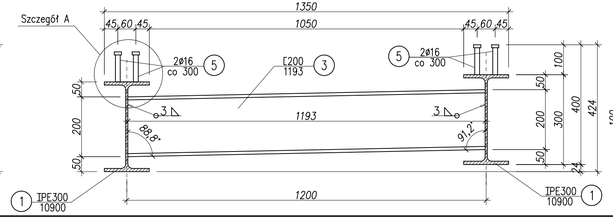

SZCZEGÓŁ A

SKALA 1:5

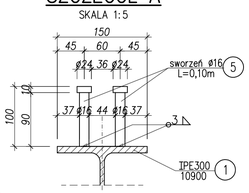

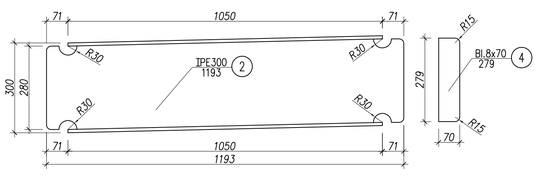

UWAGI:

1. Rysunek rozpatrywać łącznie z całą dokumentacją
2. Zabezpieczenie antykorozyjne wg opisu technicznego (malowanie zestawem epoksydowo – poliuretanowym).
3. Wykonawca zobowiązany jest do opracowania projektu warsztatowego konstrukcji stalowej.
4. Geometria elementów stalowych nie uwzględnia podniesienia wykonawczego

WYKAZ STALI

Nr pozycji	Liczba [szt]	Przedmiot	Długość [mm]	Masa [kg] 1 szt.	Masa [kg] całkowita	Powierzchnia malowania [m²]	Gatunek materiału	Uwagi
1	2	3	4	5	6	7	8	9
Element: RUSZT STALOWY								
1	2	IPE300	10900	459,98	919,96		18G2A	
2	2	IPE300	1193	50,34	100,68		18G2A	
3	4	C200	1193	30,18	120,72		18G2A	
4	4	Bl.8x70	279	1,23	4,92		18G2A	
5	200	Sworzeń ø16	100	0,18	36,00		18G2A	
Suma dla: RUSZT STALOWY 1 szt.					1182,3	16,5		
Wykonać: 2 szt.					2364,6	33,0		

Masa Sumaryczna dla Rysunku	2364,6 kg
Dodatek do Masy Sumarycznej – 1.8 %	42,6 kg
Masa Całkowita dla Rysunku	2407,2 kg

Zadanie:

OBUSTRONNE POSZERZENIE MOSTU NA POTOKU ŚWIERKÓWKA W CIĄGU DROGI POWIATOWEJ NR 4116 S W KM 1+600 W CZECHOWICACH–DZIEDZICACH

Inwestor:
ZARZĄD DRÓG POWIATOWYCH W BIELSKU–BIAŁEJ
43–382 BIELSKO–BIAŁA; UL. REGERA 81

Biuro projektowe:
USŁUGI PROJEKTOWE LECH MARCISZ
43–300 BIELSKO–BIAŁA; UL. PSZENNA 18

Obiekt: KŁADKA DLA PIESZYCH | Faza projektu: PB–W | Branża: MOSTOWA

Tytuł rysunku:
RYSUNEK WARSZTATOWY KONSTRUKCJI STALOWEJ

Nr rysunku: PBW/ 14 ZM.–

Funkcja:	Tytuł, imię i nazwisko:	Nr uprawnień:	Podpis:	Skala:
Projektant:	mgr inż. Lech MARCISZ	102/89–BB		1:5; 1:10 1:20
Konstruktor:	mgr inż. Małgorzata PODSTAWSKA			
Konstruktor:	mgr inż. Tomasz KULINOWSKI			Data:
Sprawdzający:	mgr inż. Andrzej ZANIAT	RINB–VI–U–3342/77/98		sierpień 2013

Dokumentacja sporządzona za pomocą programu: ArCADia–IntelliCAD