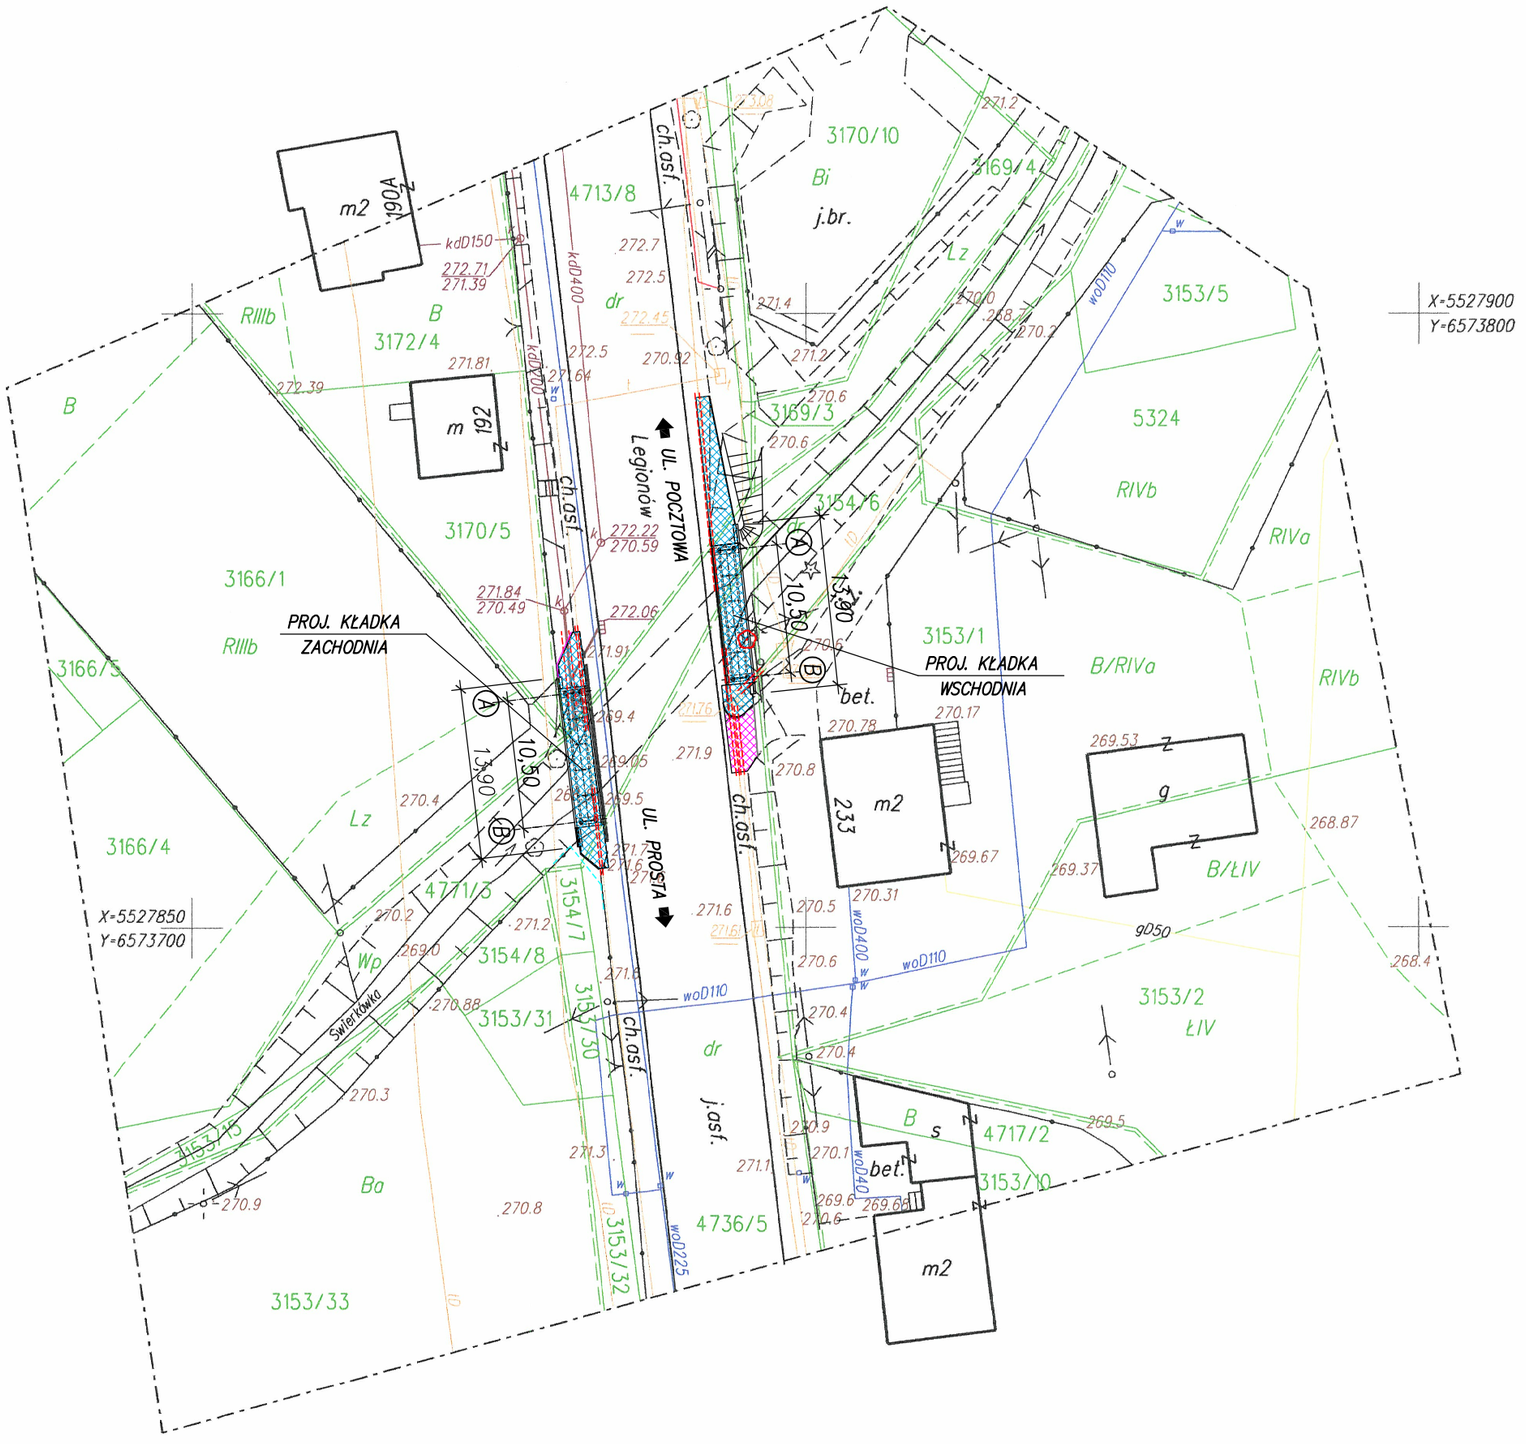

UWAGI:

1. Rysunek rozpatrywać łącznie z całą dokumentacją
2. Zabezpieczenie istniejących sieci uzbrojenia terenu wg opisu technicznego.

- Projektowane chodniki
- Istniejący wjazd do odtworzenia
- Demontaż i przełożenie istniejącego ogrodzenia w nowym śladzie
- Projektowany mur oporowy z elementów prefabrykowanych
- Istniejące drzewo do wycinki
- Projektowane rury ochronne
- 3170/5 Ewidencja gruntów
- tD Istniejąca sieć teletechniczna
- kd400 Istniejąca sieć kanalizacji deszczowej
- woD110 Istniejąca sieć wodociągowa
- Istniejąca sieć tt napowietrzna na słupie oświetleniowym

Mapa powstała na podstawie:
cyfrowej mapy zasadniczej
pomiaru bezpośredniego, pomierzono sytuację i rzeźbę terenu
granice ewidencyjne przeniesione z cyfrowej mapy ewidencyjnej
granice użytków przeniesione z cyfrowej mapy ewidencyjnej
zakres opracowania
Ze względu na charakter planowanej inwestycji (przebudowa mostu), nie ustalano obciążeń gruntowych ujawnionych w KW oraz nie ustalano granic.
Nie wykonywano uzgodnień branżowych.

geodezja
mgr inż. Piotr Biernacik
34-300 ŻYWIEC, ul. Węglowa 4/2
e-mail: biuro@geodezyjne.com.pl
www.geodezyjne.com.pl

MAPA DO CELÓW PROJEKTOWYCH
w skali 1:500

powiat bielski
gmina Czechowice - Dziedzice [240204_4]
obręb Czechowice [0001]
KERG 485/2013

Układ odniesienia wysokości Kronsztadt "86"
Układ wsp. poziomych 2000/6
Mapa aktualna na dzień 12.06.2013r.

GEODETA UPRAWNIONY
mgr inż. Piotr Biernacik
nr 934

Wykonał: dn. 19.06.2013r.

URZĄD MIEJSKI w Czechowicach-Dziedzicach
Wydział Geodezji, Kartografii, Katastru i Gospodarki Nieruchomościami
Zasób Geodezyjno-Kartograficzny
W obszarze oznaczonym linią..... dokonano aktualizacji treści mapy zasadniczej. Dokumenty z pomiaru uzupełniającego przyjęto do zasobu w dniu 09.07.2013 485/2013 i zaewidencjonowano pod nr.....
Niniejsza mapa może służyć do celów projektowych. Projektowane obiekty budowlane wymagające pozwolenia na budowę podlegają wytyczeniu i inwentaryzacji powykonawczej przez jednostki uprawnione do wykonywania prac geodezyjnych.
(miejscowość i data) Z up. BURMISTRZA
Barbara Herok-Borowska
GEODETA MIASTA

Zadanie:
OBUSTRONNE POSZERZENIE MOSTU NA POTOKU ŚWIERKÓWKA W CIĄGU DROGI POWIATOWEJ NR 4116 S W KM 1+600 W CZECHOWICACH-DZIEDZICACH

Inwestor:	Biuro projektowe:
ZARZĄD DRÓG POWIATOWYCH W BIELSKU-BIAŁEJ 43-382 BIELSKO-BIAŁA; UL. REGERA 81	USŁUGI PROJEKTOWE LECH MARCISZ 43-300 BIELSKO-BIAŁA; UL. PSZENNA 18

Obiekt:	Faza projektu:	Branża:
KŁADKA DLA PIESZYCH	PB-W	MOSTOWA

Tytuł rysunku: PROJEKT ZAGOSPODAROWANIA TERENU

Nr rysunku: PZT/ 02 ZM.-

Funkcja:	Tytuł, imię i nazwisko:	Nr uprawnień:	Podpis:	Skala:
Projektant:	mgr inż. Lech MARCISZ	102/89-BB		1:500
Konstruktor:	mgr inż. Małgorzata PODSTAWSKA			
Konstruktor:	mgr inż. Tomasz KULINOWSKI			Data:
Sprawdzający:	mgr inż. Andrzej ZANIAT	RINB-VI-U-3342/77/98		sierpień 2013

Dokumentacja sporządzona za pomocą programu: ArCADia-IntelliCAD