

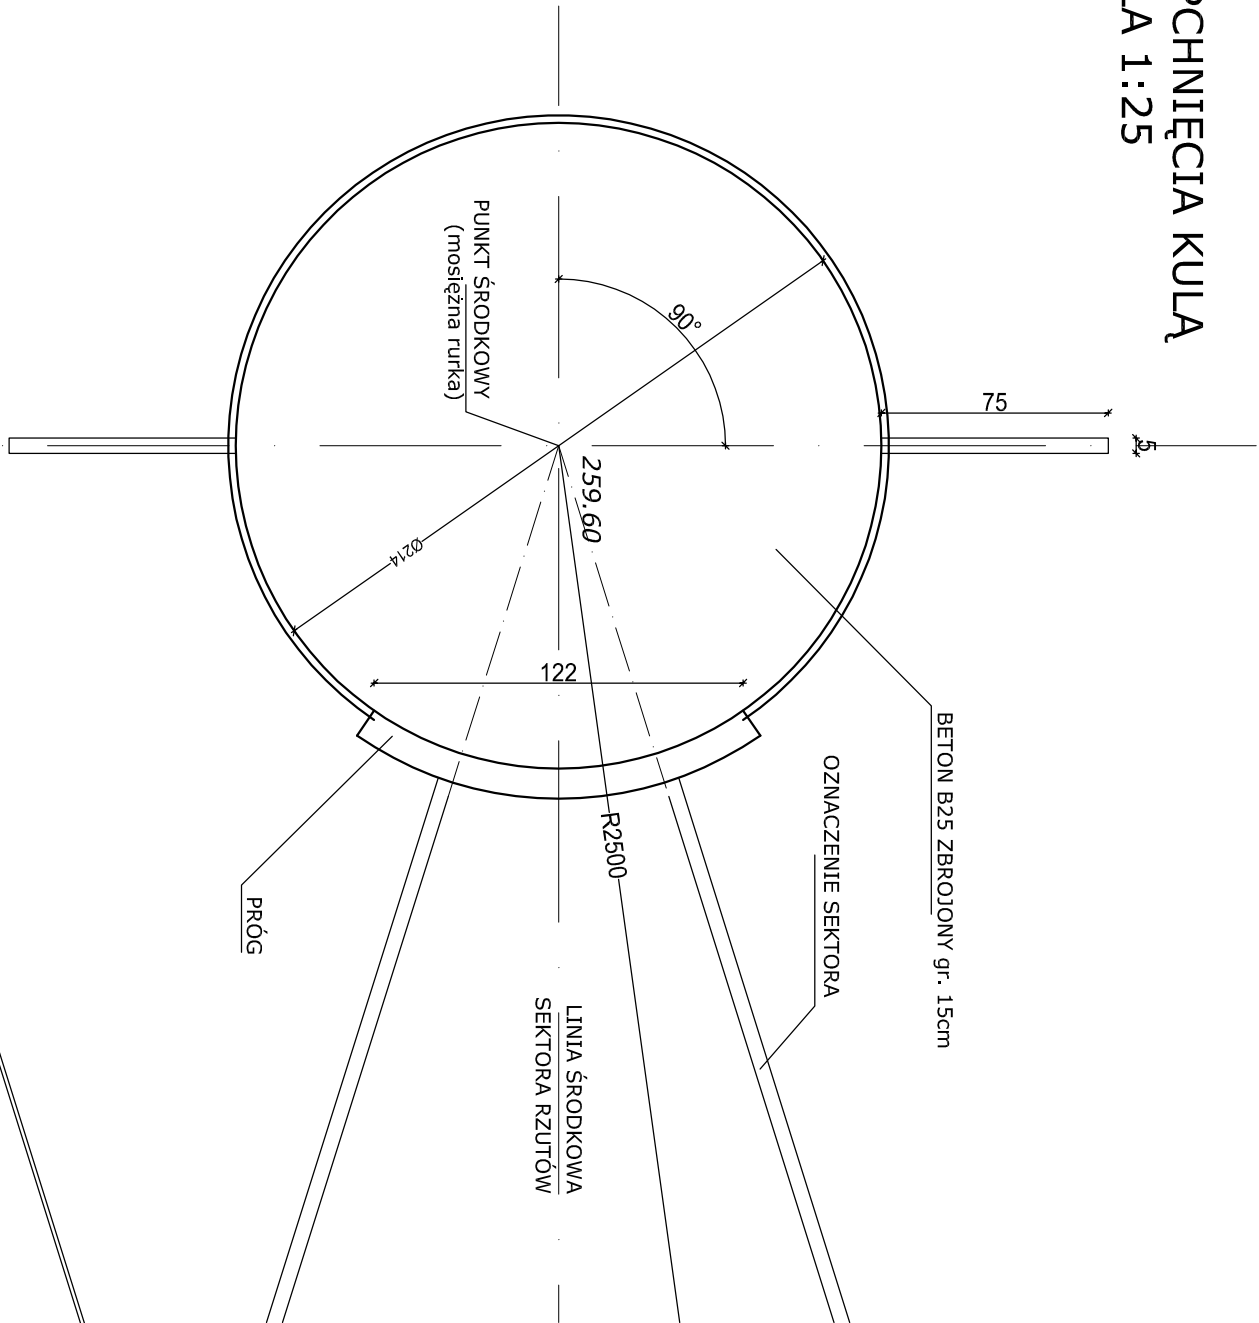


KOŁO DO PCHNIĘCIA KULĄ  
RZUT SKALA 1:25

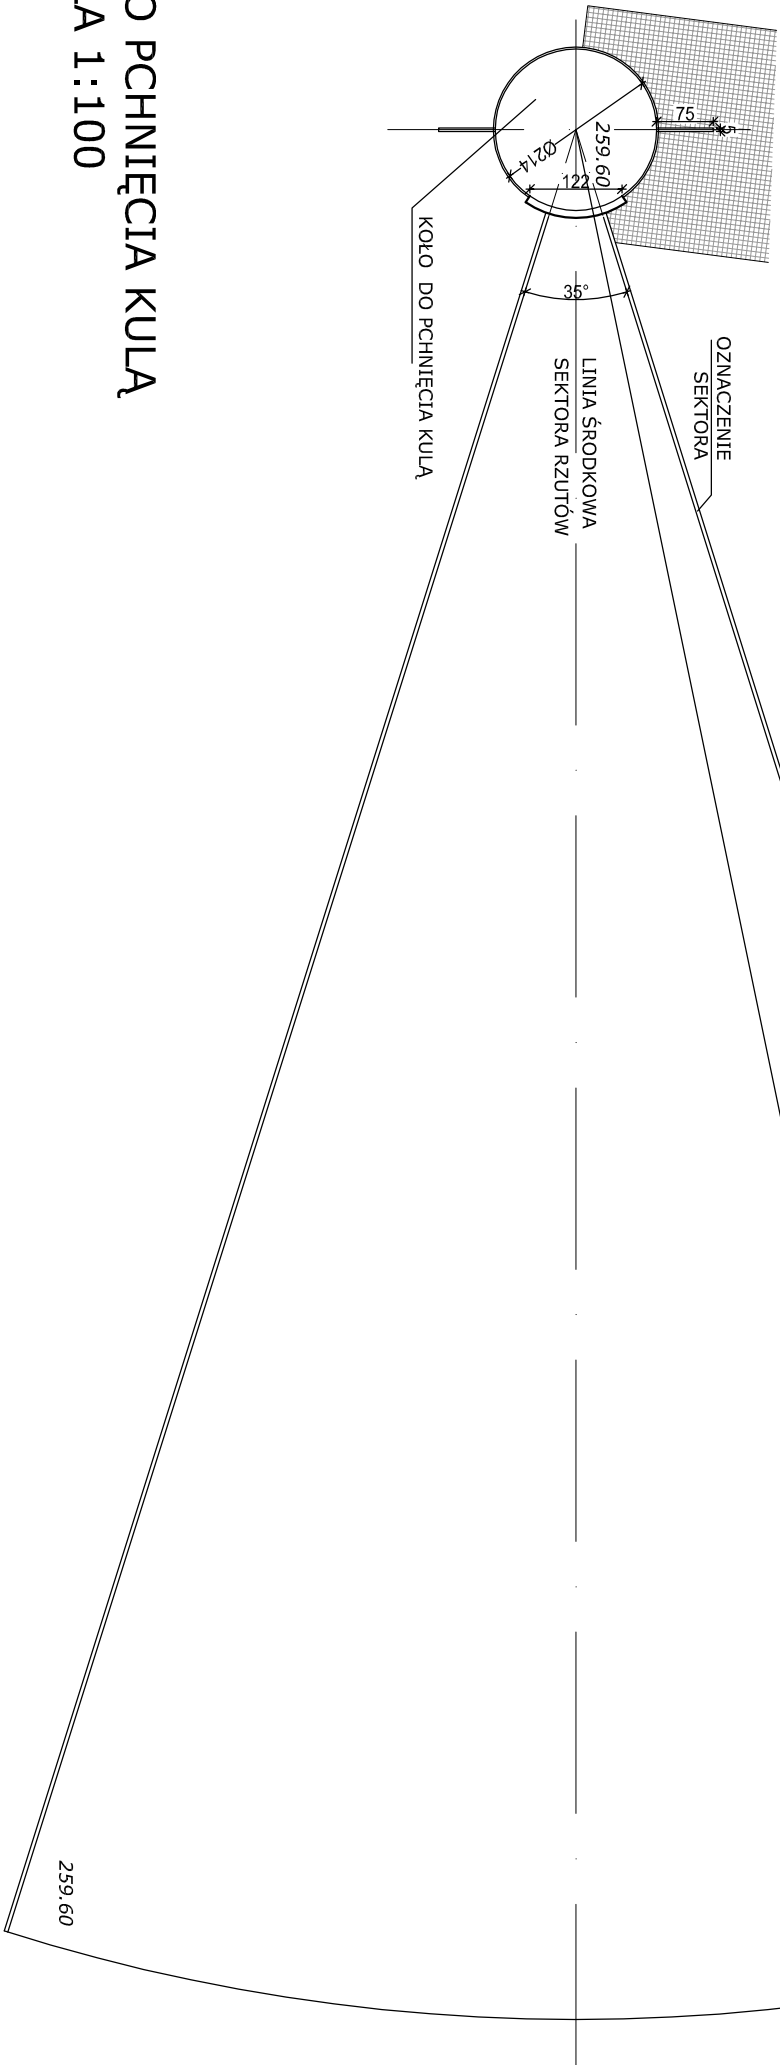

KOŁO DO PCHNIĘCIA KULĄ  
PRZEKRÓJ - SKALA 1:25

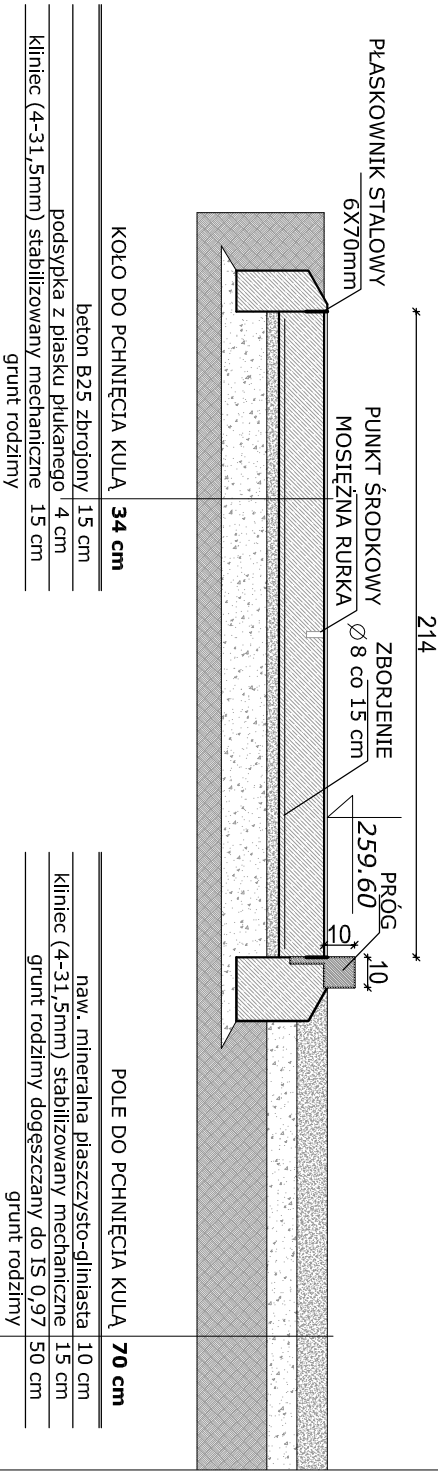

RZUTNIA DO PCHNIĘCIA KULĄ  
RZUT SKALA 1:100

INWESTOR	Liceum Ogólnokształcące im. M. Skłodowskiej-Curie w CZECHOWICACH – DZIEDZICACH Ul. M. Konopnickiej 9		
TITUL PROJEKTU	"MOJE BOJSKO ORLIK 2012" PRZY L.O. im. M. Skłodowskiej-Curie w CZECHOWICACH – DZIEDZICACH		
PROJEKTANCI Designers	IMIĘ I NAZWISKO Names	NR UPRAWNIENI Licence Number	PODPIS Signature
GŁÓWNY PROJEKTANT	mgr inż. arch. Stanisław Botwina	393/94	nr wpisu do Izby SL-0726
PROJEKTANT	mgr inż. arch. inżynier Jakub Botwina		
archi BS AUTORSKA PRACOWNIA ARCHITEKTURY STANISŁAW BOTWINA 43 - 502 Gliwice - Dłubie ul. Zaczysze 9 tel. (0 32) 215 21 45			
FAZA	PROJEKT WYKONAWCZY		
BRANŻA	ARCHITEKTURA		
TREŚĆ RYSUNKU	DETAL RZUTNIA DO POCHNIĘCIA KULĄ		
DATA	04-2015	SKALA	1:100 1:25
NUMER RYSUNKU	002		