


PRZEKRÓJ AA' NAWIERZCHNI SKALA 1:10


KORYTKO DO WYCHWYTYWANIA PIASKU	50,3 cm
korytko do wychwytywania piasku 50x100x17,3	17,3 cm
podsypka z piasku płukanego	3 cm
ława betonowa (beton B20 /25)	20 cm
piasek średnio lub gruboziarnisty zagęszczony do Is=1	10 cm
grunt rodzimy stabilizowany	

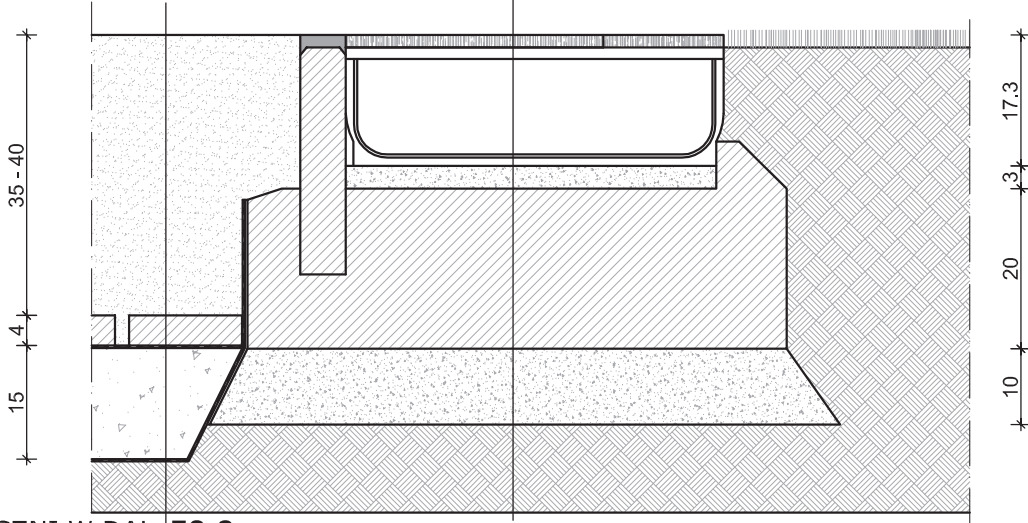

NAWIERZCHNIA SKOCZNI W DAL	59,0 cm
piasek płukany, średnioziarnisty, niepyłacy	35-40cm
płyty chodnikowe 30x30x4cm ułożone luzem	4 cm
z przerwami 5cm	
geowłóknina 150g/m2	
żwir drenarski płukany	15 cm
geowłóknina 150g/m2	
grunt rodzimy po ustabilizowaniu w spadku	

PRZEKRÓJ BB' NAWIERZCHNI SKALA 1:10

NAWIERZCHNIA BIEŻNI	38 cm
warstwa górna z granulatu EPDM	0,7 cm
warstwa dolna z granulatu SBR	0,7 cm
warstwa podkładowa elastyczna ET	3,5 cm
granulat ze skał magmowych (0,075-4mm) stabilizowany	3 cm
kliniec (4-31,5mm) stabilizowany mechanicznie	15 cm
piasek gruboziarnisty zagęszczony	15 cm
geowłóknina 150g/m2	
grunt rodzimy	

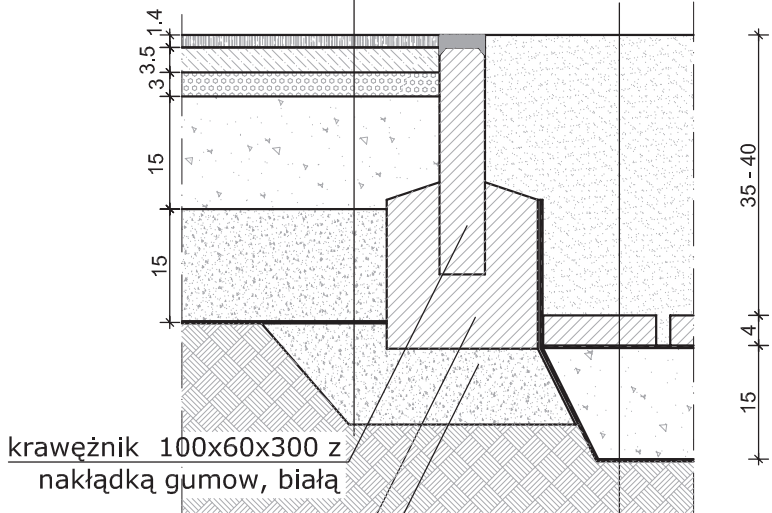

krawężnik 100x60x300 z nakładką gumow, białą


ława betonowa

podsypka z piasku płukanego

NAWIERZCHNIA SKOCZNI W DAL	59,0 cm
piasek płukany, średnioziarnisty, niepyłacy	35-40cm
płyty chodnikowe 30x30x4cm ułożone luzem	4 cm
z przerwami 5cm	
geowłóknina 150g/m2	
żwir drenarski płukany	15 cm
geowłóknina 150g/m2	
grunt rodzimy po ustabilizowaniu w spadku	

PRZEKRÓJ CC' NAWIERZCHNI SKALA 1:10

NAWIERZCHNIA BIEŻNI	38 cm
warstwa górna z granulatu EPDM	0,7 cm
warstwa dolna z granulatu SBR	0,7 cm
warstwa podkładowa elastyczna ET	3,5 cm
granulat ze skał magmowych (0,075-4mm) stabilizowany	3 cm
kliniec (4-31,5mm) stabilizowany mechanicznie	15 cm
piasek gruboziarnisty zagęszczony	15 cm
geowłóknina 150g/m2	
grunt rodzimy	

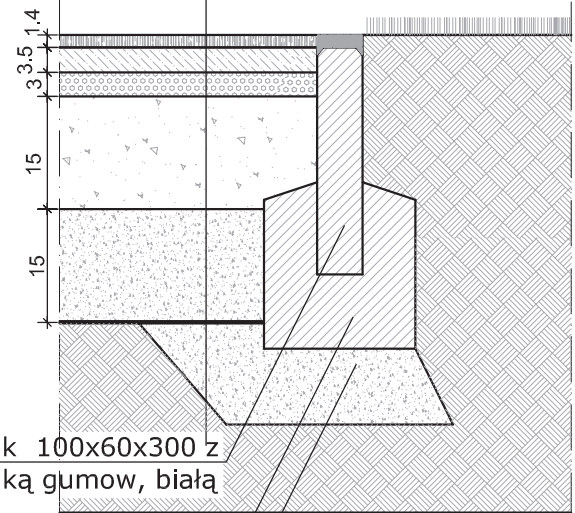

krawężnik 100x60x300 z nakładką gumow, białą

ława betonowa

podsypka z piasku płukanego

INWESTOR

Liceum Ogólnokształcące  
im. M.Słodowskiej-Curie  
W CZECHOWICACH – DZIEDZICACH  
Ul. M.Konopnickiej 9

TYTUŁ PROJEKTU

"MOJE BOISKO ORLIK 2012"  
PRZY L.O. im. M.Słodowskiej-Curie  
W CZECHOWICACH – DZIEDZICACH

PROJEKTANCI Designers	IMIĘ I NAZWISKO Names	NR UPRAWNIENI Licence Number	PODPIS Signature
GŁÓWNY PROJEKTANT	mgr inż. arch. Stanisław Botwina	393/94 nr wpisu do Izby SL-0726	
PROJEKTANT	mgr inż. arch. krajoznawca Jakub Botwina		

archi BS

AUTORSKA PRACOWNIA ARCHITEKTURY  
STANISŁAW BOTWINA  
43 - 502 Czechowice - Dziedzice  
ul. Zaczajskie 9  
tel. (0 32) 215 21 45

FAZA

PROJEKT WYKONAWCZY

BRANŻA

ARCHITEKTURA

TREŚĆ RYSUNKU

DETALE  
BIEŻNIA, SKOCZNI W DAL

DATA	04-2015	SKALA	1:100 1:10
------	---------	-------	---------------

NUMER RYSUNKU

003