UWAGA:

- znaki drogowe do oznakowania robót zastosować z grupy wielkości o jedną większą niż znaki istniejące na danym odcinku drogi
- pojazdy wykonujące czynności związane z robotami w pasie drogowym obowiązane są do wysyłania żółtych sygnałów odblaskowych
- osoby wykonujące roboty w pasie drogowym winny być ubrane w odzież ostrzegawczą o barwie pomarańczowej lub żółtej, wyposażonej w elementy odblaskowe, ułatwiające spostrzeganie przez kierujących.

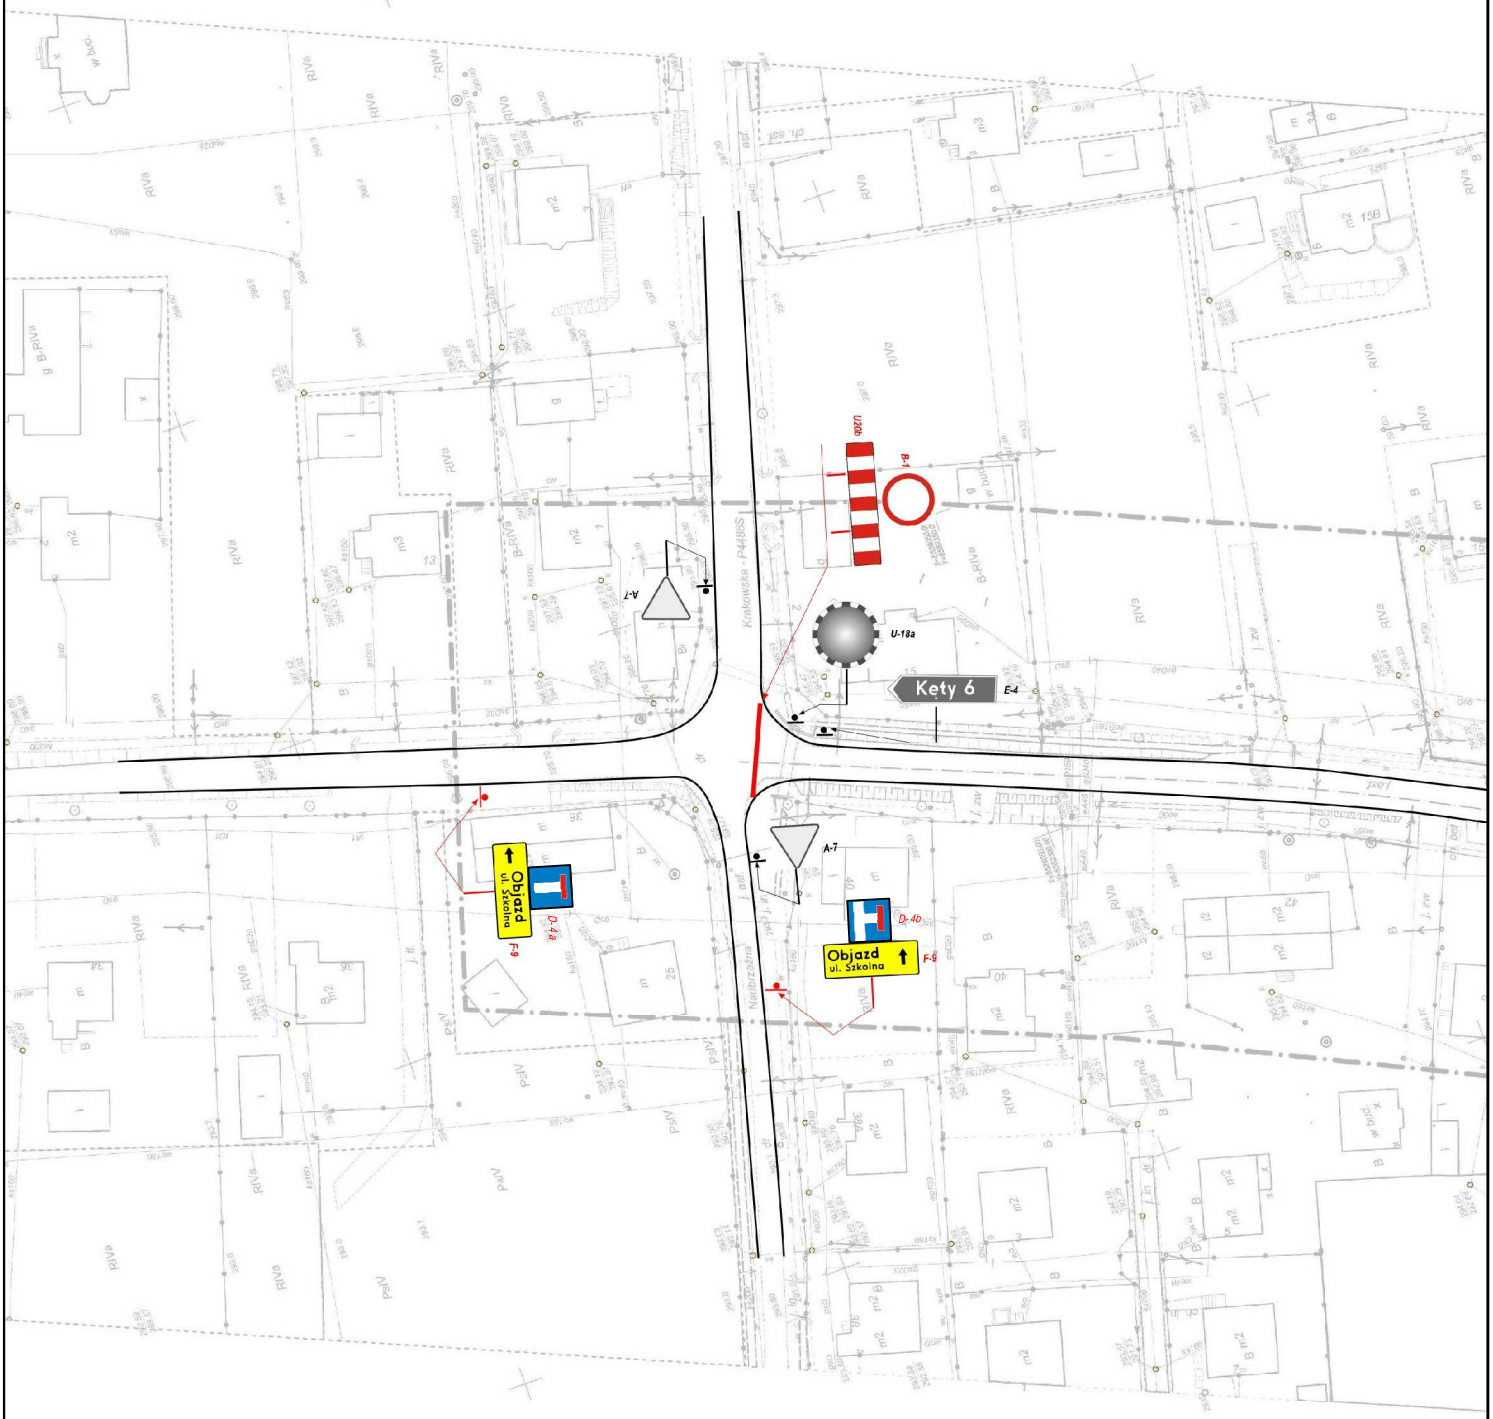

OZNACZENIA:

- *oznakowanie pionowe istniejące*
- *oznakowanie pionowe na czas robót*
- *projektowane urządzenia bezpieczeństwa ruchu*
- *istniejące oznakowanie pionowe do czasowej neutralizacji*
- *istniejące oznakowanie poziome*
- *obszar prowadzenia robót*

F.H.U. "OPTIMA", Krystyna Sołoducha, 43-410 Zebrzydowice, ul. Topolowa 15		
ZADANIE:	"Przebudowa drogi powiatowej 4484S Pisarzowice - Kozy w Pisarzowicach"	
INWESTOR:	Zarząd Dróg Powiatowych 43-362 Bielsko-Biała, ul. Regera 81	
RYSUNEK:	TYMCZASOWA ORGANIZACJA RUCHU - SKRZYŻOWANIE 2 SKALA 1: 1000	RYS. NR 15
OPRACOWAŁ:	inż. Piotr Wyjadłowski	podpis
luty, 2015r.		