


UWAGA:

- znaki drogowe do oznakowania robót zastosować z grupy wielkości o jedną większą niż znaki istniejące na danym odcinku drogi
- pojazdy wykonujące czynności związane z robotami w pasie drogowym obowiązane są do wysyłania żółtych sygnałów odblaskowych
- osoby wykonujące roboty w pasie drogowym winny być ubrane w odzież ostrzegawczą o barwie pomarańczowej lub żółtej, wyposażonej w elementy odblaskowe, ułatwiające spostrzeganie przez kierujących.

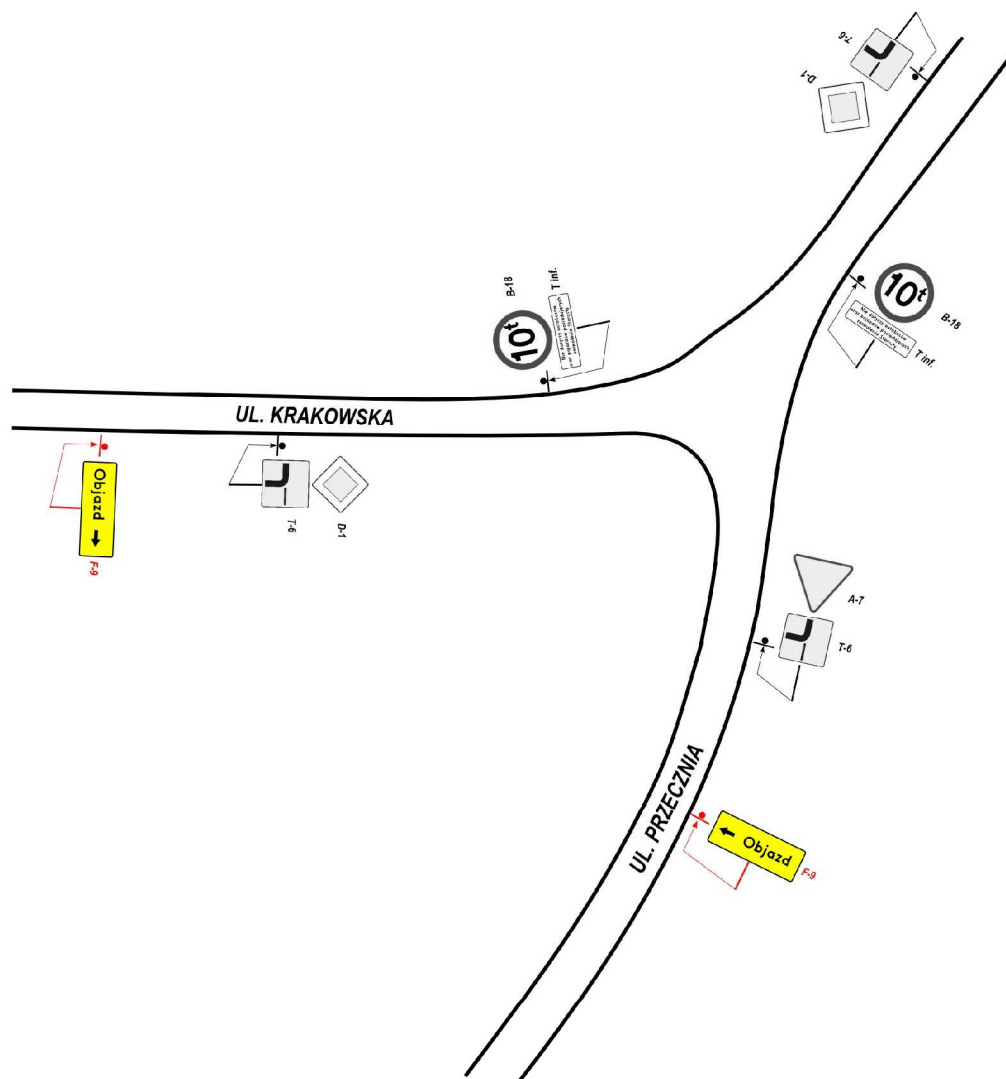

OZNACZENIA:

- oznakowanie pionowe istniejące
- oznakowanie pionowe na czas robót
- projektowane urządzenia bezpieczeństwa ruchu
- istniejące oznakowanie pionowe do czasowej neutralizacji
- istniejące oznakowanie poziome
- obszar prowadzenia robót

| | | |
|---|---|------------|
| F.H.U. "OPTIMA", Krystyna Soloducha, 43-410 Zebrydowice, ul. Topolowa 15 | | |
| ZADANIE: | "Przebudowa drogi powiatowej 4484S Pisarzowice - Kozy w Pisarzowicach" | |
| INWESTOR: | Zarząd Dróg Powiatowych 43-362 Bielesko-Biała, ul. Regeera 81 | |
| RYSLINEK: | TYMCZASOWA ORGANIZACJA RUCHU - SKRZYŻ. NR 3 SKALA 1: 1000 | rys. NR 16 |
| OPRACOWAŁ: | inż. Piotr Wyjadłowski | podpis |
| luty, 2015r. | | |