


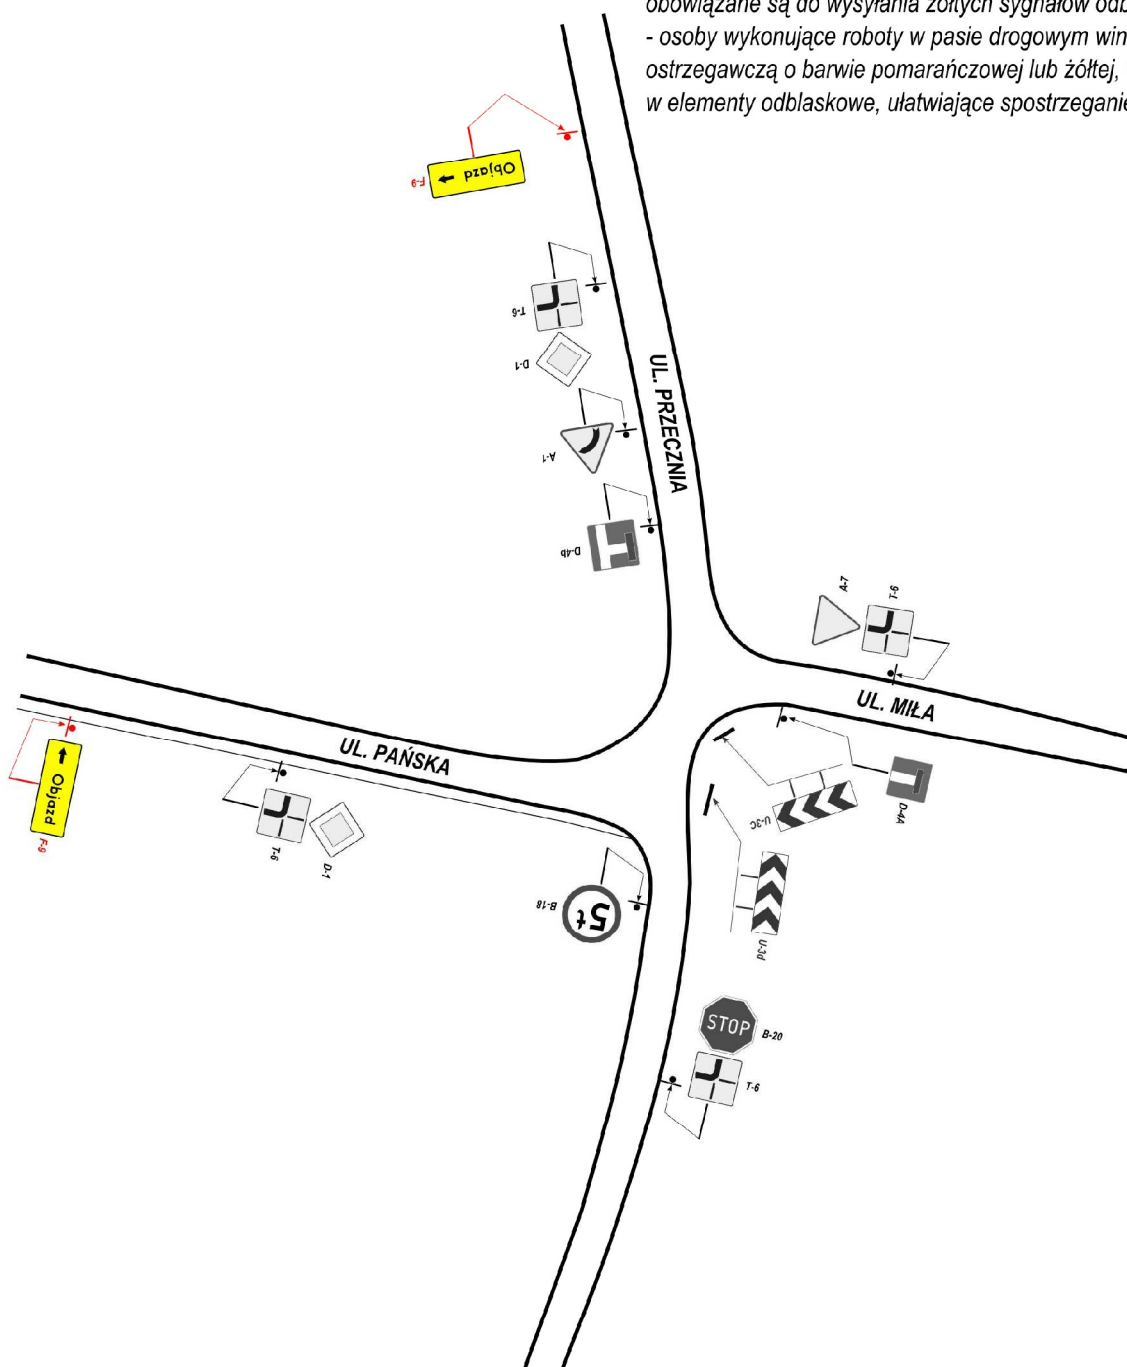





UWAGA:

- znaki ostrzegawcze ustawić w odległości 50 - 100 m od miejsca prowadzenia robót
- znaki drogowe do oznakowania robót zastosować z grupy wielkości o jedną większą niż znaki istniejące na danym odcinku drogi
- pojazdy wykonujące czynności związane z robotami w pasie drogowym obowiązane są do wysyłania żółtych sygnałów odbłaskowych
- osoby wykonujące roboty w pasie drogowym winny być ubrane w odzież ostrzegawczą o barwie pomarańczowej lub żółtej, wyposażonej w elementy odbłaskowe, ułatwiające spostrzeganie przez kierujących.



OZNACZENIA:

-  oznakowanie pionowe istniejące
-  oznakowanie pionowe na czas robót
-  projektowane urządzenia bezpieczeństwa ruchu
-  istniejące oznakowanie pionowe do czasowej neutralizacji
-  istniejące oznakowanie poziome
-  obszar prowadzenia robót

F.H.U. "OPTIMA", Krystyna Soloducha, 43-410 Żebrzydowice, ul. Topolowa 15		
ZADANIE:	"Przebudowa drogi powiatowej 4484S Pisarzowice - Kozy w Pisarzowicach"	
INWESTOR:	Zarząd Dróg Powiatowych 43-362 Bielesko-Biała, ul. Rejtera 81	
RYSLINEK:	TYMCZASOWA ORGANIZACJA RUCHU - SKRZYŻ. NR 4 SKALA 1: 1000	rys. NR 17
OPRACOWAŁ:	inż. Piotr Wyjadłowski	podpis
luty, 2015r.		