



przekrój na prostej przed drogą i pobocze ziemne

konstrukcja nawierzchni jezdni
KM 1+214 - 1+420

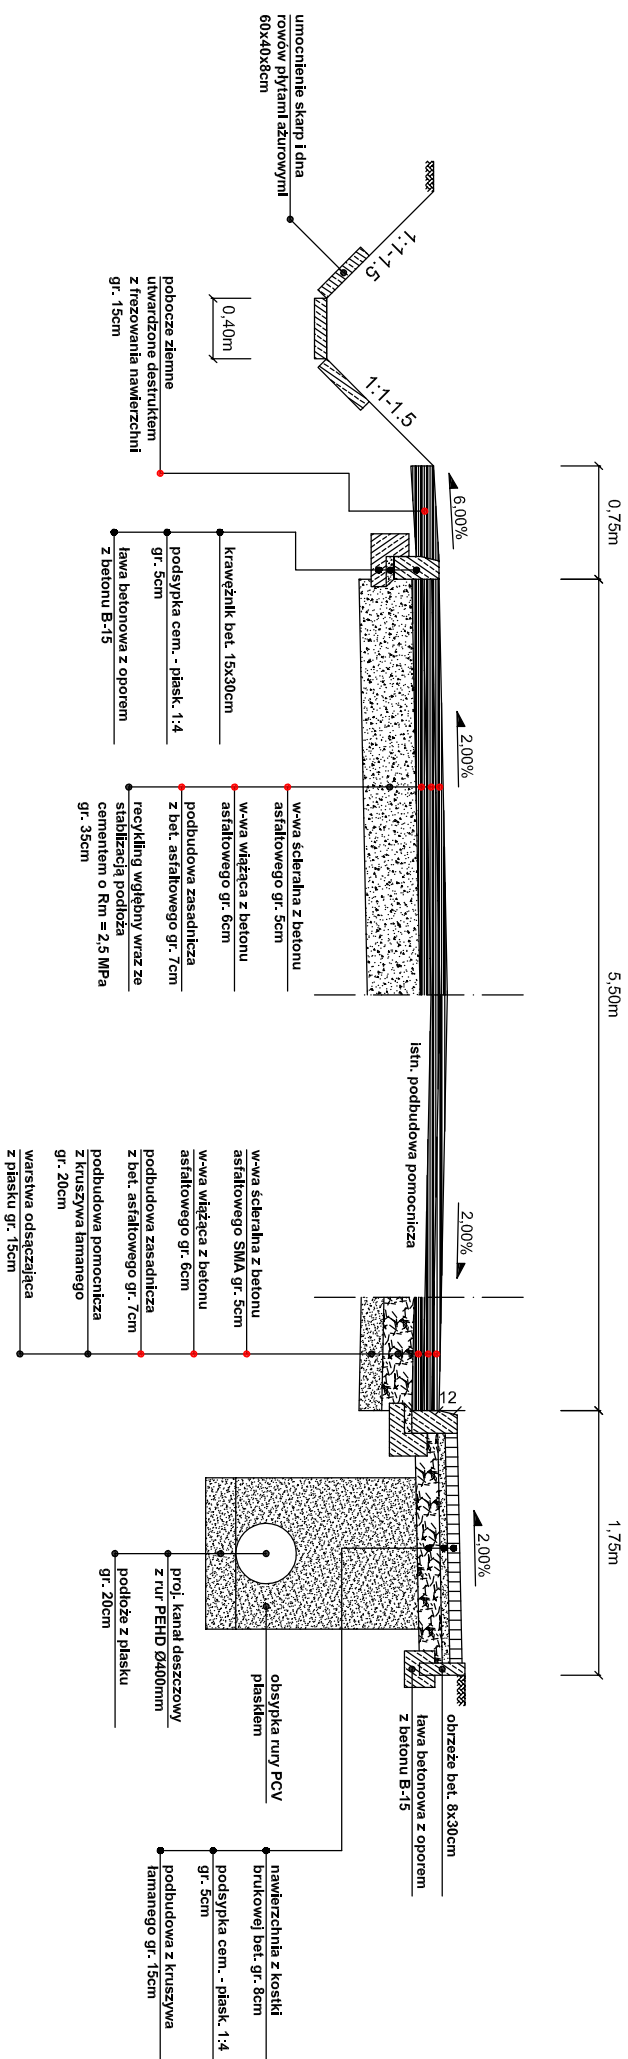

przekrój na prostej przed drogą i chodnik

**konstrukcja nawierzchni jezdni + konstrukcja
na poszerzeniu istniejącej nawierzchni
KM 1+420 - 2+209**

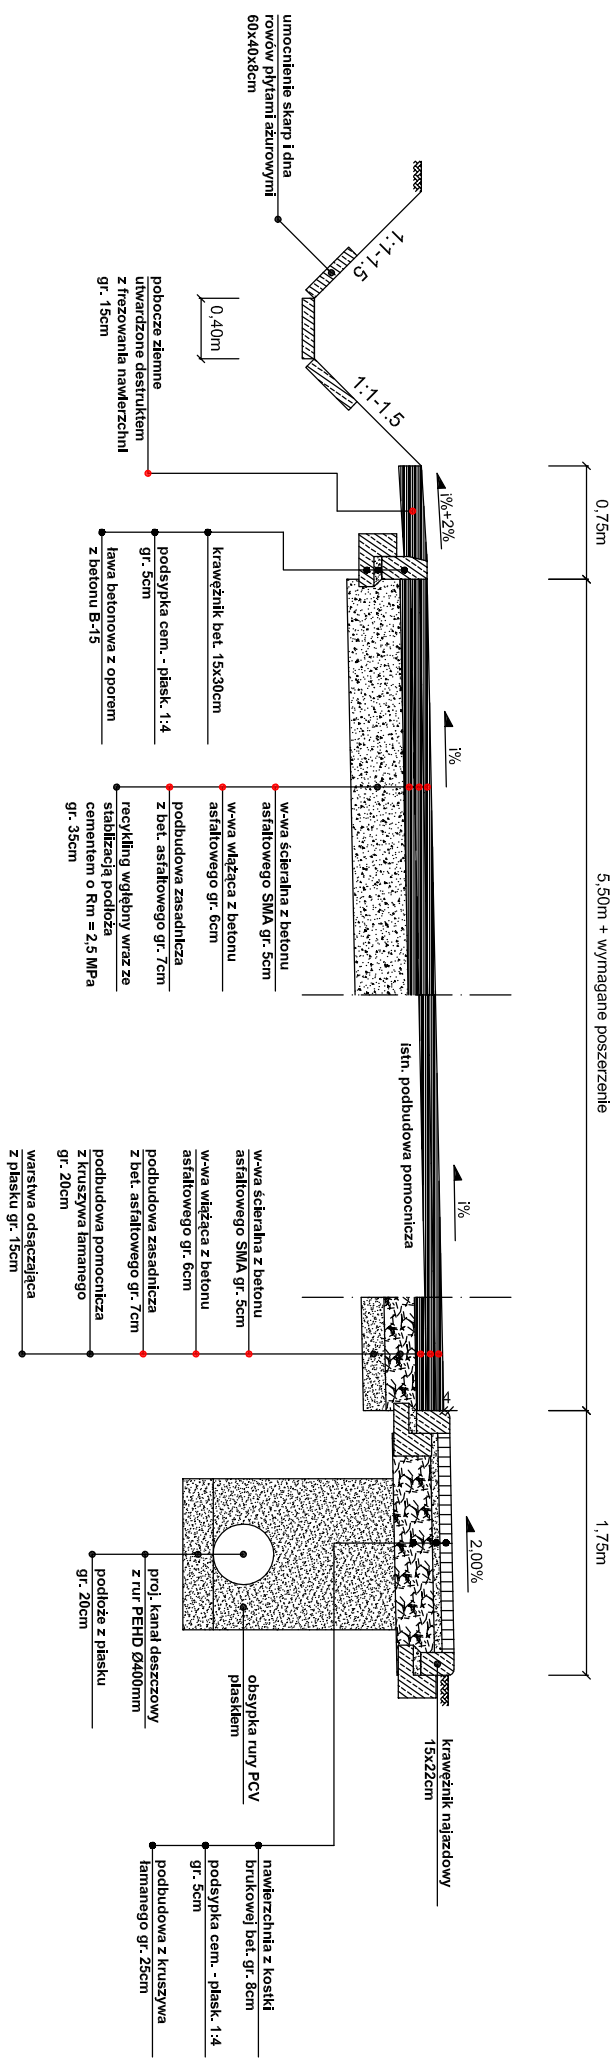

F.H.U. "OPTIMA", Krystyna Sołoducha, 43-410 Zębrzydowice, ul. Topolowa 15	
ZADANIE:	"Przebudowa drogi powiatowej 4484S Piszarowice - Kozy w Piszarowicach"
INWESTOR:	Zarząd Dróg Powiatowych 43-382 Bielsko - Biała, ul. Regera 81
RYSunek:	PRZEKROJE TYPOWE SKALA 1:50
PROJEKTOWAŁ:	mgr inż. Alina Kopiec - Zając uprawnienia nr 101/84
OPRACOWAŁ:	inż. Piotr Wyjadłowski
SPRAWDZIŁ:	mgr inż. Łukasz Kwapiński uprawnienia nr SLK2963IPOD/10
maj, 2015r.	