



POSADOWIENIE RUR
W PRZEPUSZCIE
SKALA 1:20

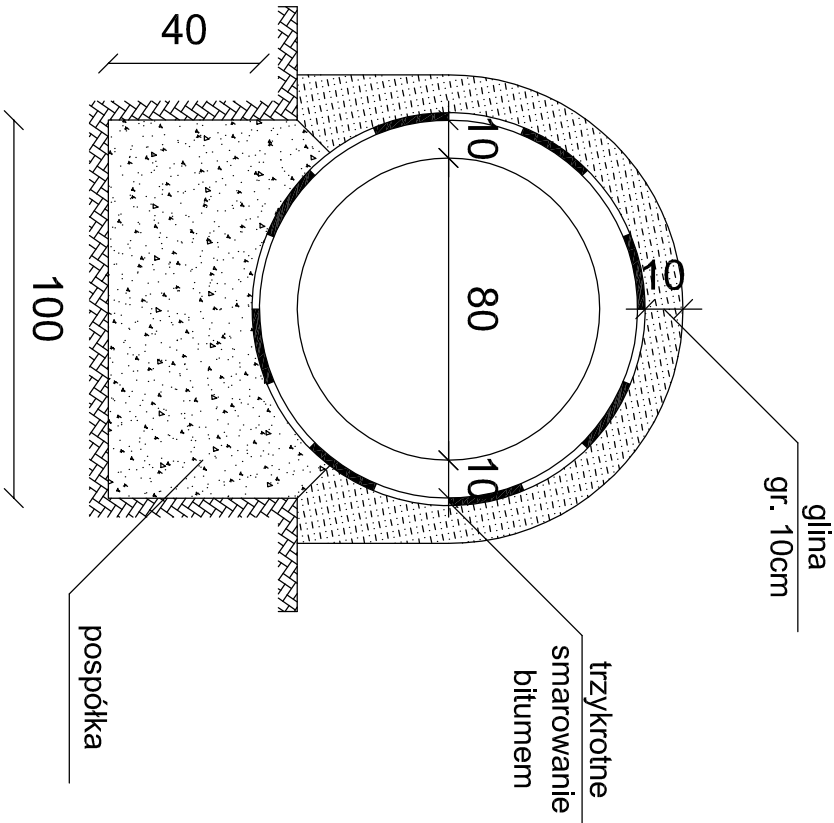

SZCZEGÓŁ STYKU RUR
SKALA 1:10

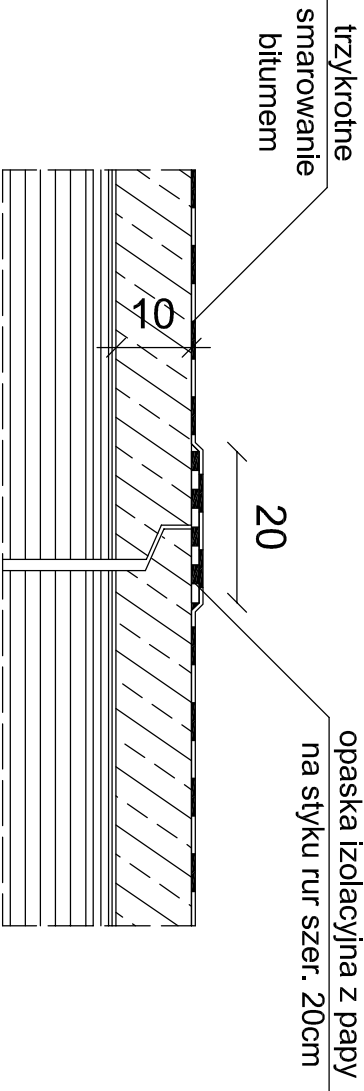

F.H.U. "OPTIMA", Krystyna Sołoducha, 43-410 Zebrydowice, ul. Topolowa 15			
ZADANIE:	„Przebudowa drogi powiatowej 4484S Pisarzowice – Kozy w Pisarzowicach”		
INWESTOR:	Zarząd Dróg Powiatowych 43-382 Bielesko - Biała, ul. Regeera 81		
RYSUNEK:	SZCZEGÓŁ PRZEPUSZTU Ø800mm SKALA 1:20, 1:10	RYS. NR 7	
PROJEKTOWAŁ:	mgr Inż. Alina Kopicz - Zając uprawnienia nr 101784		podpis
OPRACOWAŁ:	inż. Piotr Wyjadłowski		podpis
SPRAWDZIŁ:	mgr Inż. Łukasz Kwapiński uprawnienia nr SLK/29633/POOD/10		podpis
maj, 2015r.			