




szczegół ławy betonowej
pod obrzeże betonowe
SKALA 1:10

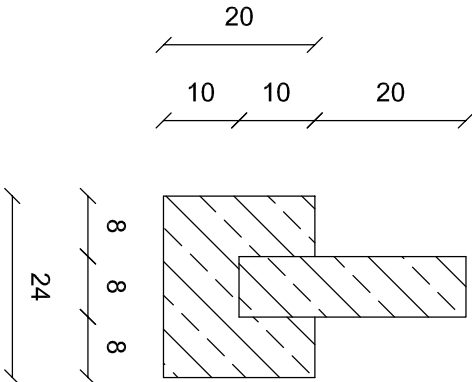

szczegół ławy betonowej
pod krawężnik
SKALA 1:10

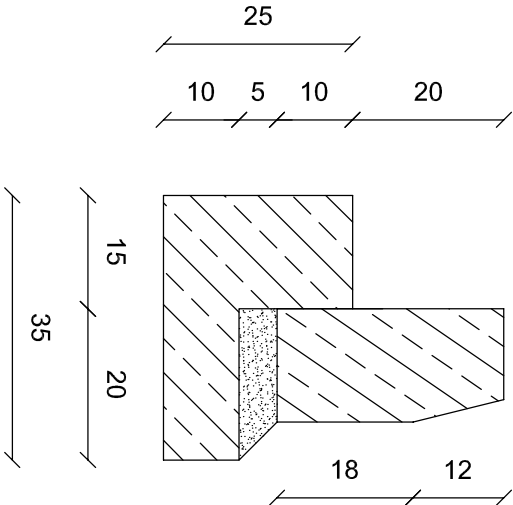

szczegół ławy betonowej
pod krawężnik i ściek
przykrawężnikowy obniżony
SKALA 1:10

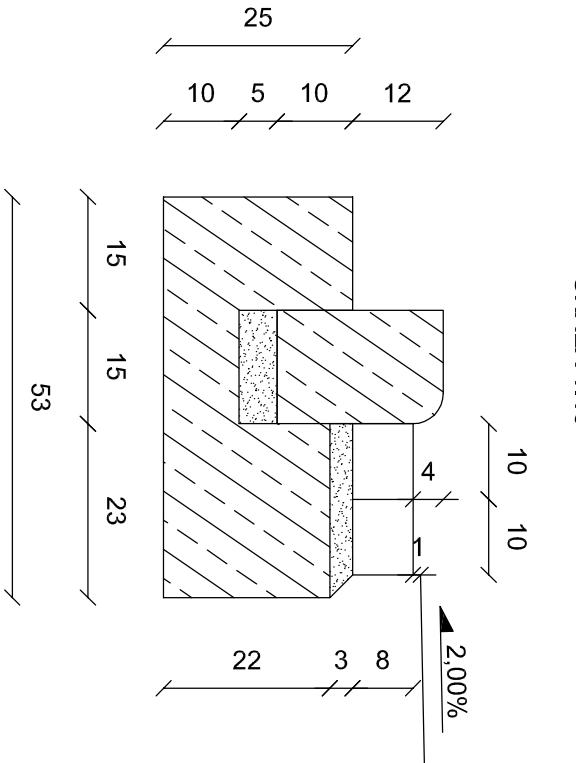

F.H.U. "OPTIMA", Krystyna Soloducha, 43-410 Zebrydowice, ul. Topolowa 15			
ZADANIE:	„Przebudowa drogi powiatowej 4484S Pisarzowice - Kozy w Pisarzowicach”		
INWESTOR:	Zarząd Dróg Powiatowych 43-382 Bieleśko - Biała, ul. Regera 81		
RYSUNEK:	SZCZEGÓŁ ŁAW BETONOWYCH - SKALA 1:10	RYS. NR 8	
PROJEKTOWAŁ:	mgr inż. Alina Kopiec - Zając uprawnienia nr 101/84	podpis	
OPRACOWAŁ:	inż. Piotr Wyjadłowski	podpis	
SPRAWDZIŁ:	mgr inż. Łukasz Kwapiński uprawnienia nr SLK/2963/POOD/10	podpis	
maj, 2015r.			