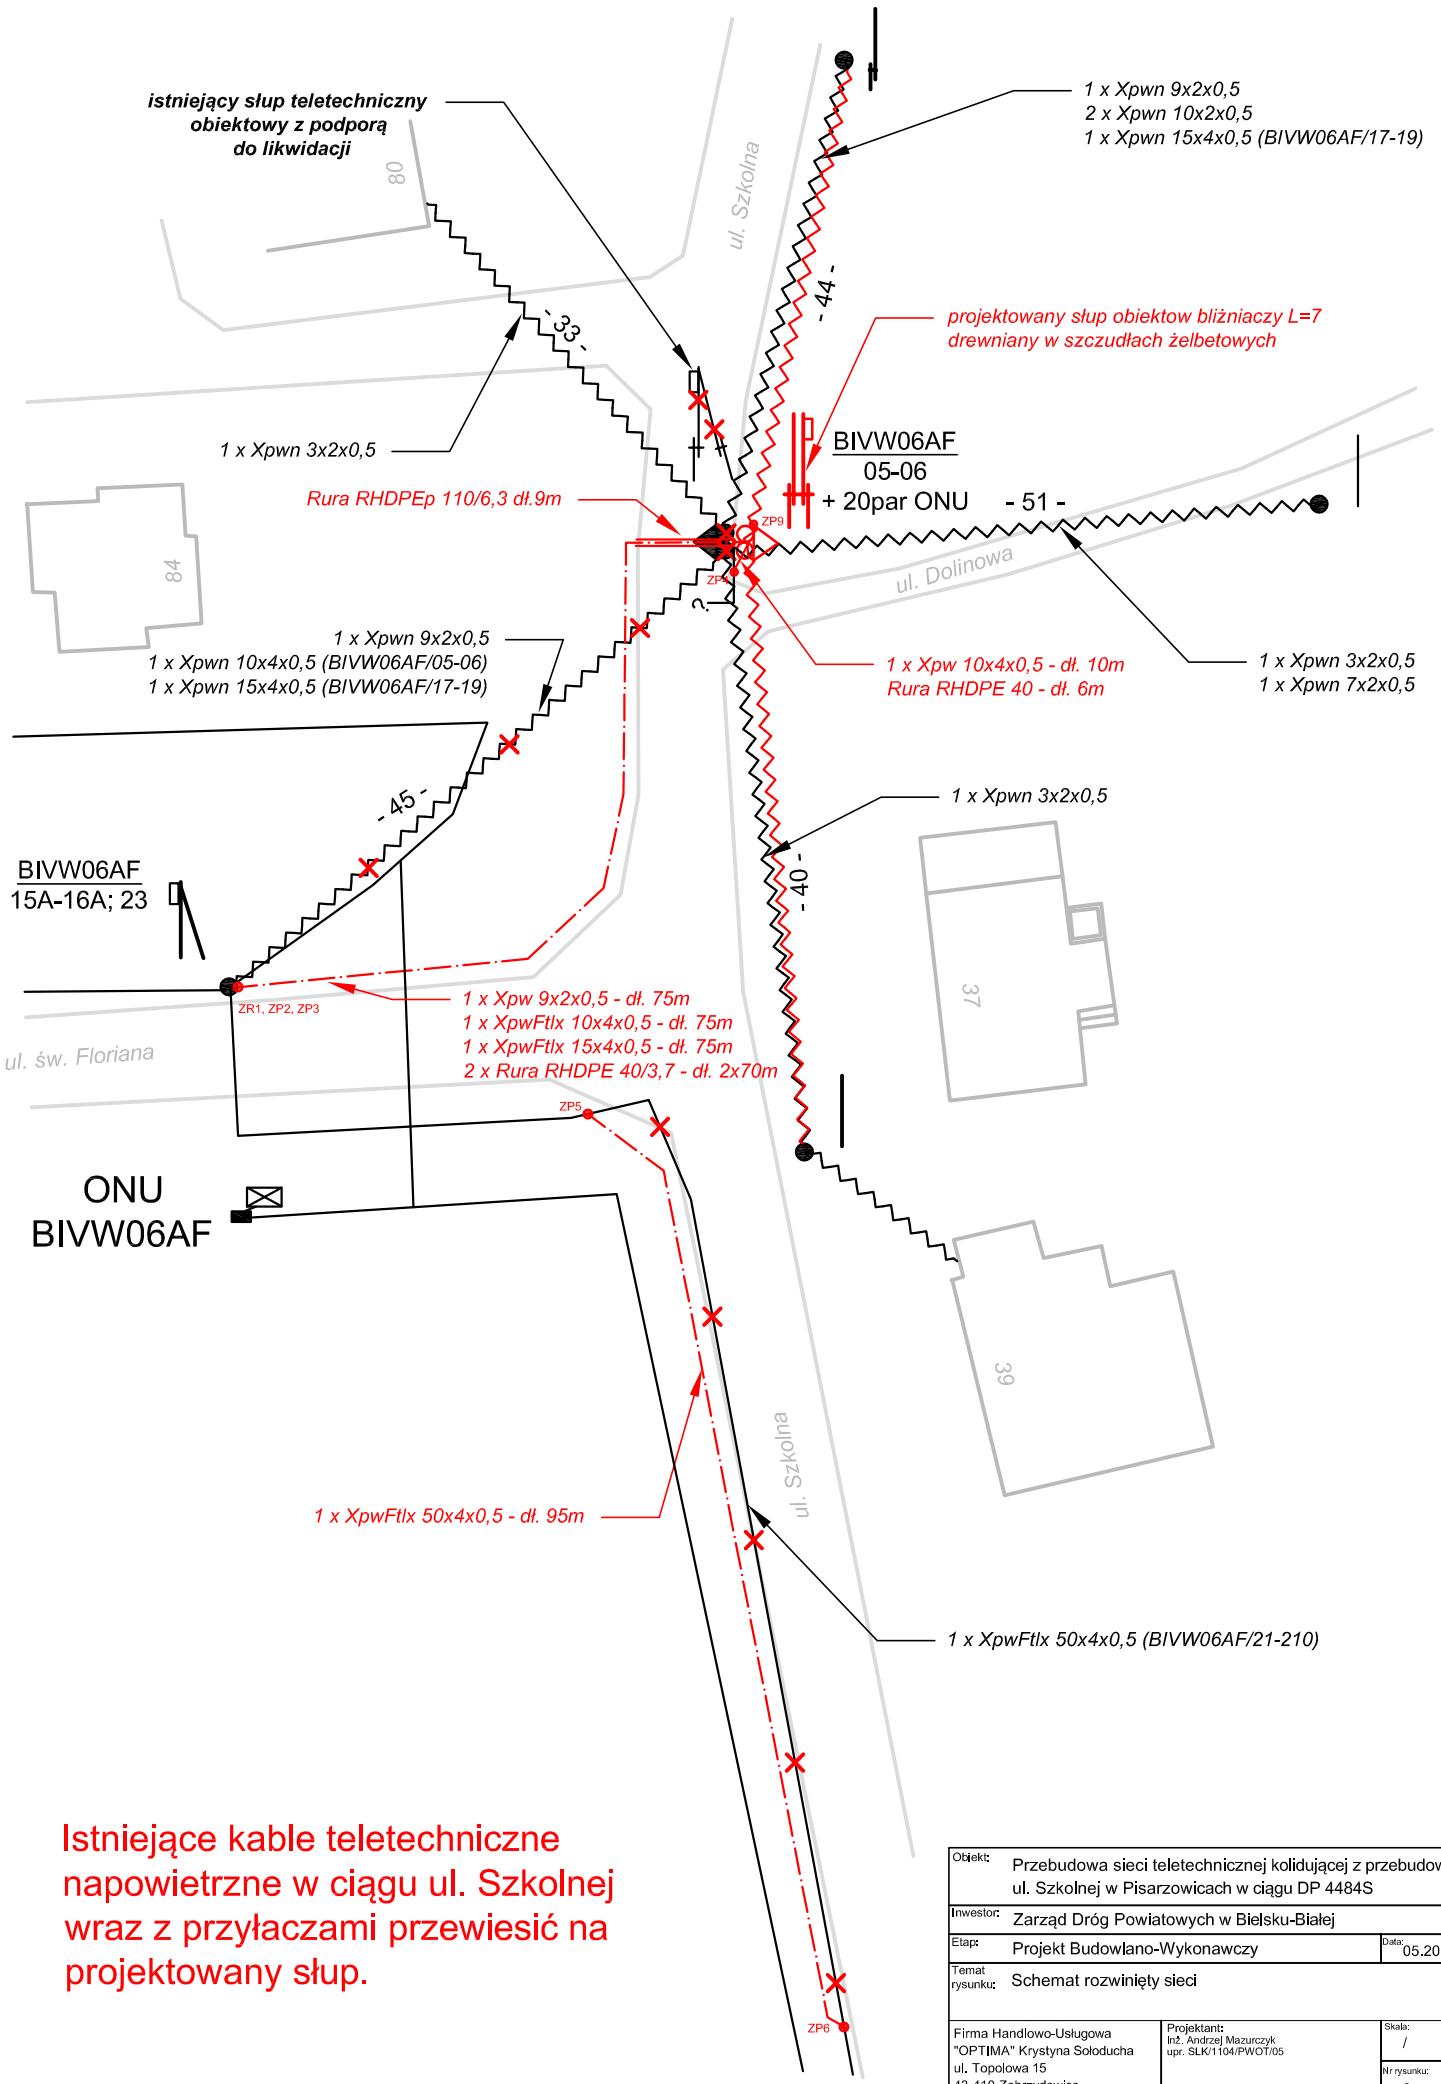


Istniejące kable teletechniczne napowietrzne w ciągu ul. Szkolnej wraz z przyłaczami przewiesić na projektowany słup.

| | |
|---|---|
| Obiekt: | Przebudowa sieci teletechnicznej kolidującej z przebudową ul. Szkolnej w Pisarzowicach w ciągu DP 4484S |
| Inwestor: | Zarząd Dróg Powiatowych w Bielsku-Białej |
| Etap: | Projekt Budowlano-Wykonawczy |
| Data: | 05.2015 |
| Temat rysunku: | Schemat rozwinięty sieci |
| Firma Handlowo-Usługowa "OPTIMA" Krystyna Sołoducha ul. Topolowa 15 43-410 Zebrzydowice | Projektant: Inż. Andrzej Mazurczyk upr. SLK/1104/PWOT/05 |
| Skala: | / |
| Nr rysunku: | 2 |