



WLOT / WYLOT PRZEPUSTU
WIDOK Z GÓRY

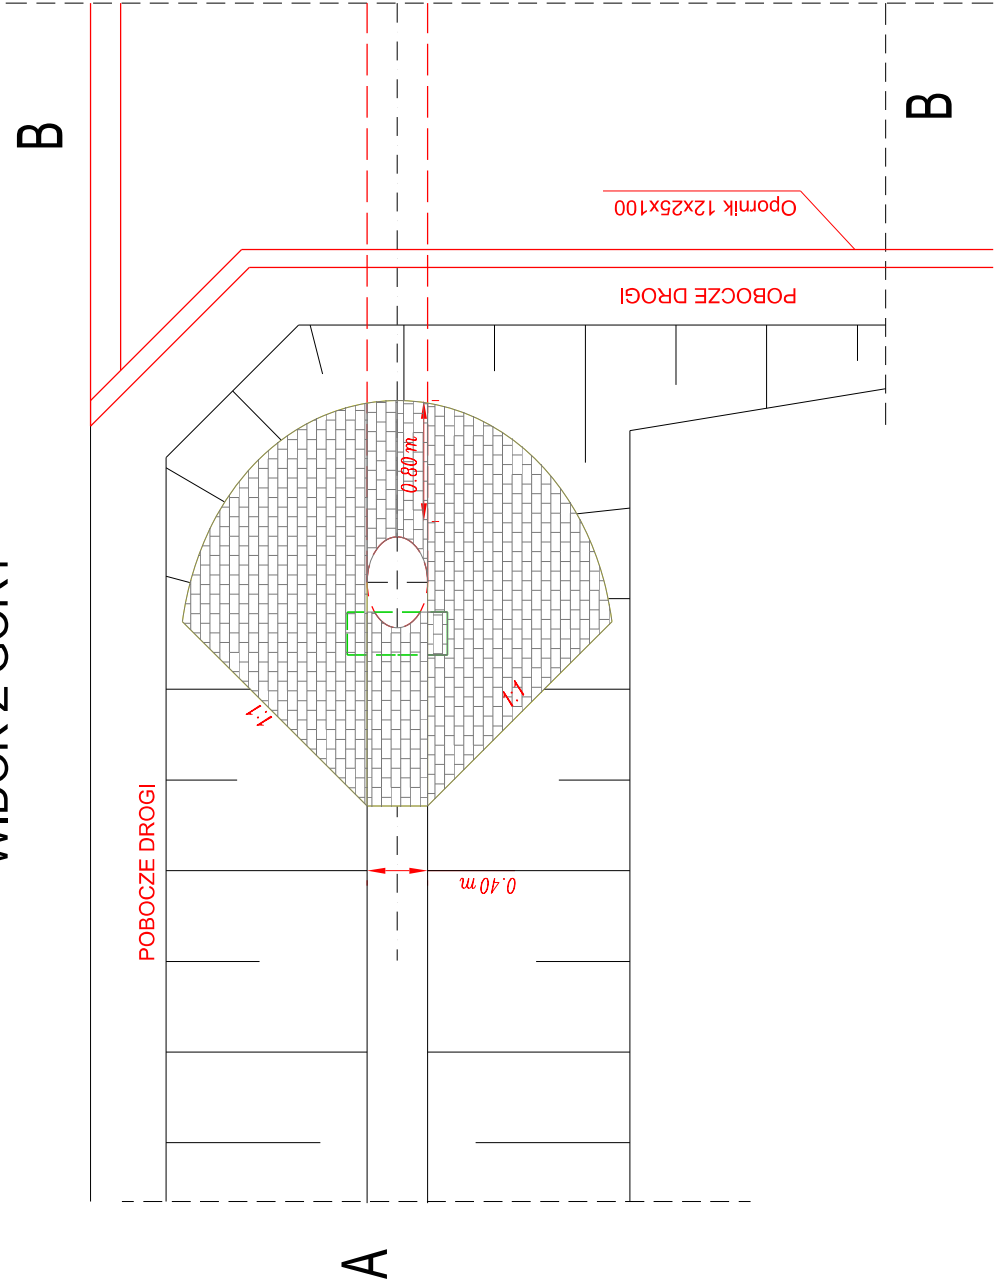


PRZĘKRÓJ B-B

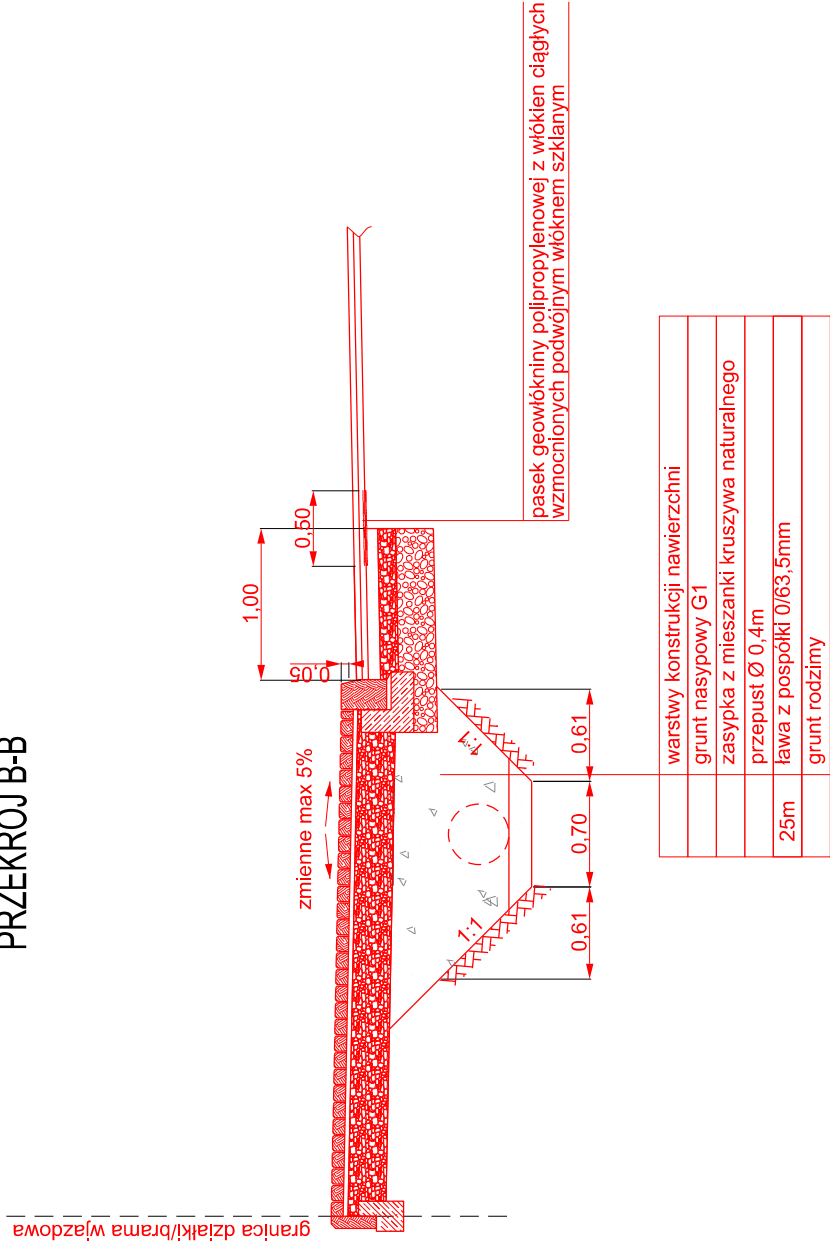

PRZĘKRÓJ A-A

Przekrój typowy poprzeczny zjazdów strona lewa
nawierzchnia z kostki betonowej

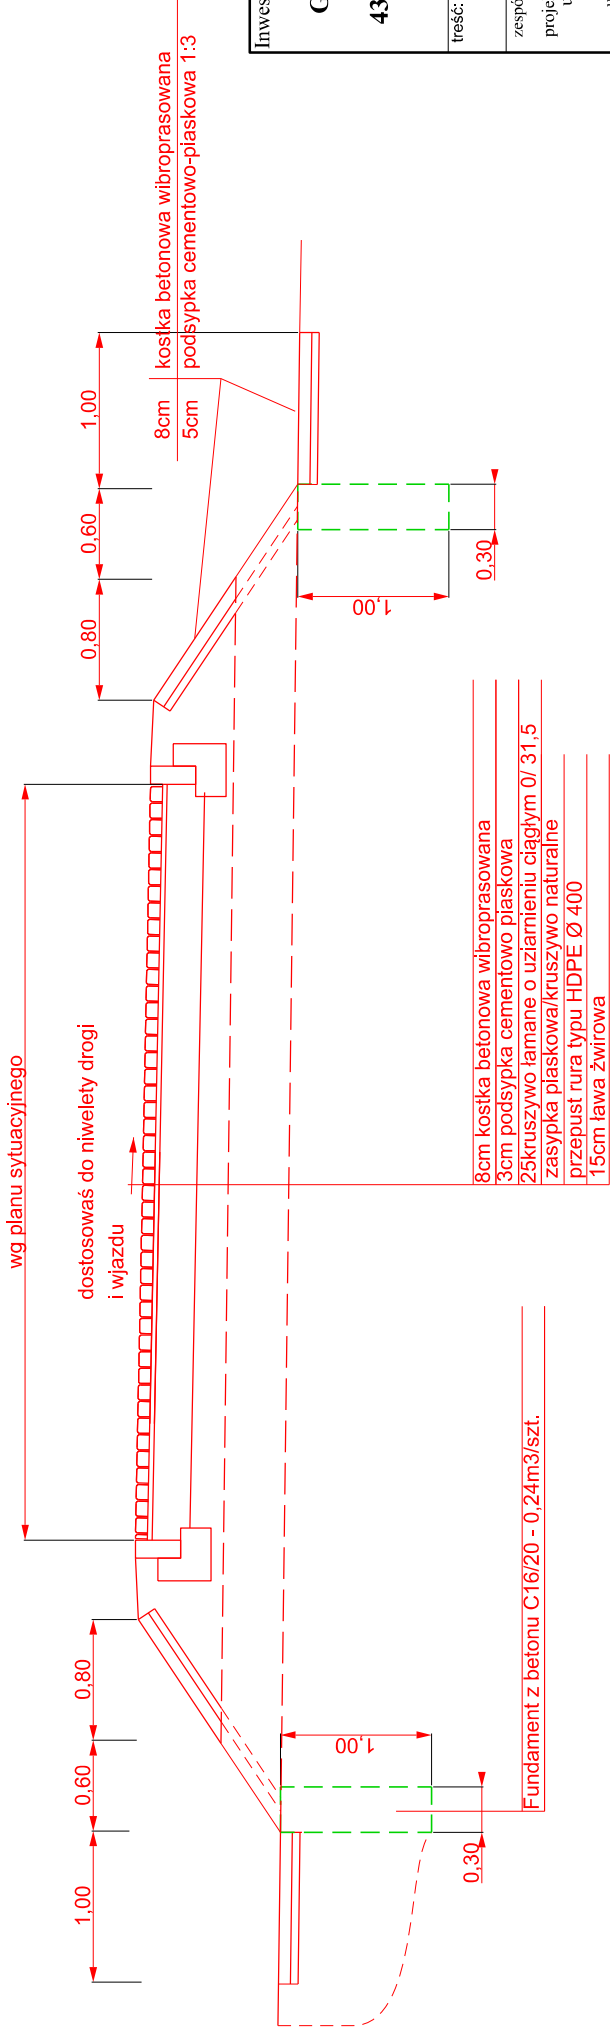

Inwestor: Gmina Wilamowice ul. Rynek 1 43 —330 Wilamowice	Jednostka projektowa: INWUS Sp. z o. o. ul. Ikara 5/12 43-300 Bielsko - Biała		
	temat: Budowa chodnika wzdłuż drogi powiatowej DP 4488S ul. Starowiejskich w Starej Wsi wraz z kanalizacją deszczową - projekt zamienny		
treść: Przekroje typowe - rysunek zamienny			
zespół autorski: projektant: mgr inż. Tadeusz Dudziak upr. budowlane nr 110/80 BB, 213 /94 BB mgr inż. Grzegorz Głanowski upr. nr SLK/3645/PWOD/11		branża:	nr rys.
sprawdził: mgr inż. Tomasz Gacek upr. nr SLK/3672/PWOD/11		drogowa	1:50
			3.a