




PRZEKRÓJ TYPOWY A

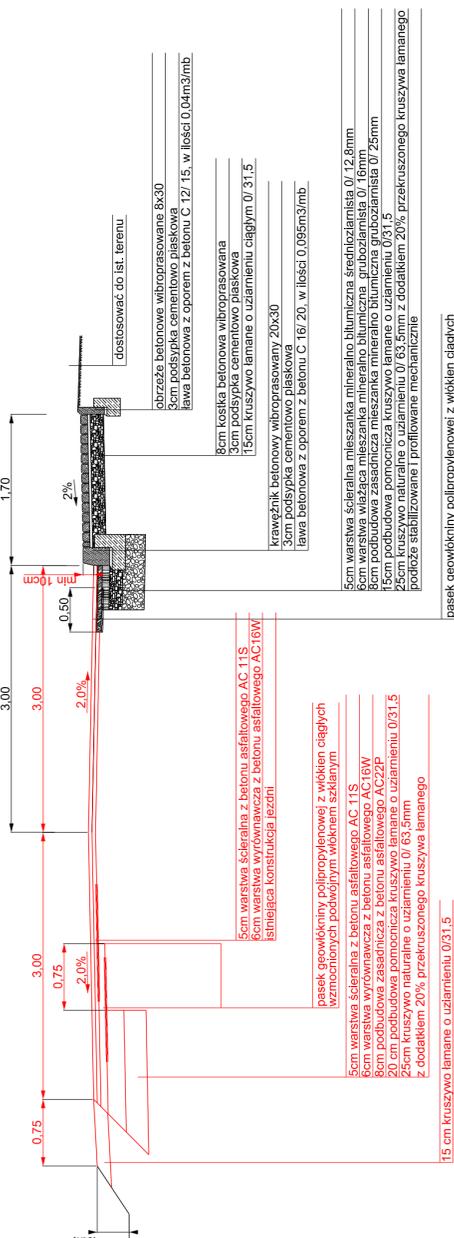


PRZEKRÓJ TYPOWY B

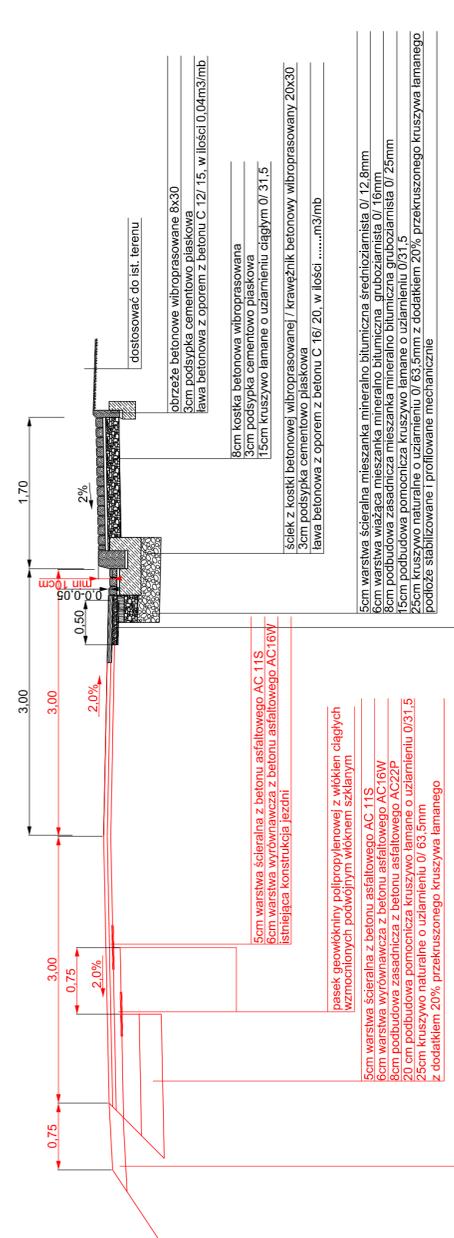

PRZEKRÓJ TYPOWY H

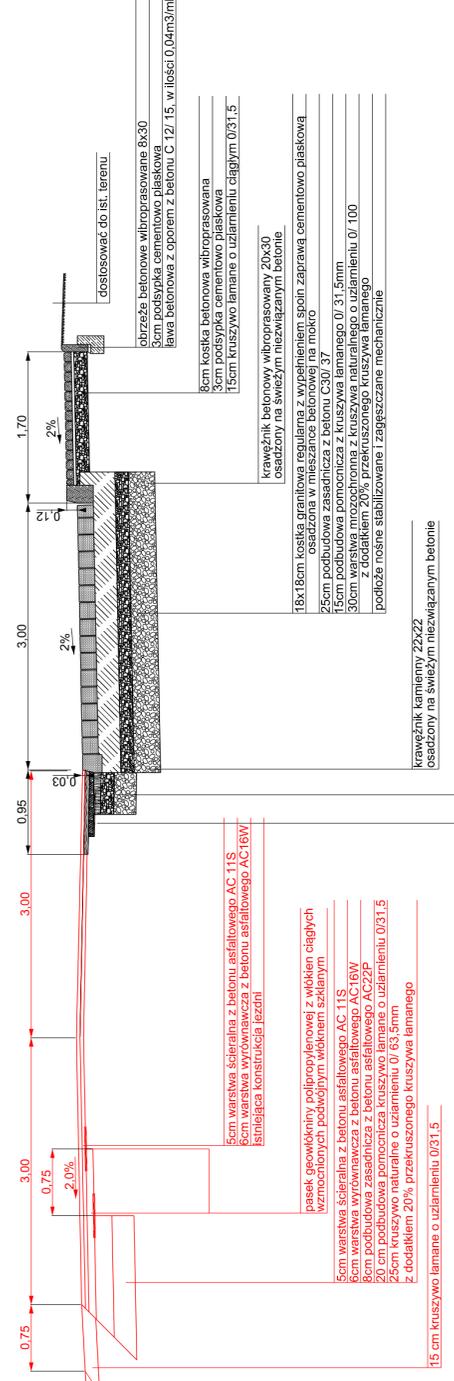


PRZEKRÓJ TYPOWY I

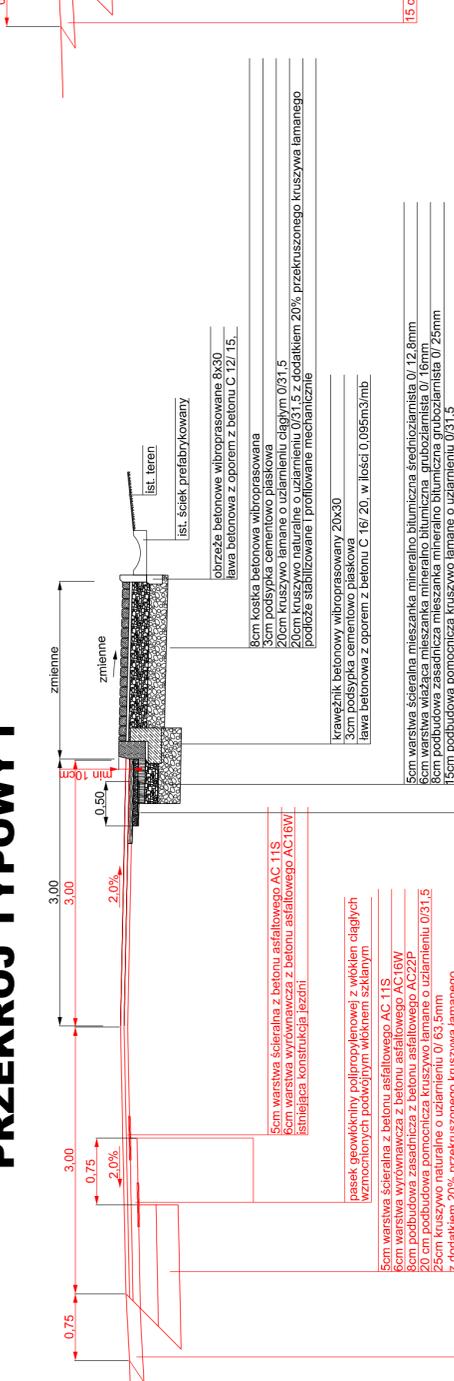

PRZEKRÓJ TYPOWY WJAZDÓW NA POSESJE str. lewa



PRZEKRÓJ TYPOWY WJAZDÓW NA POSESJE str. prawa

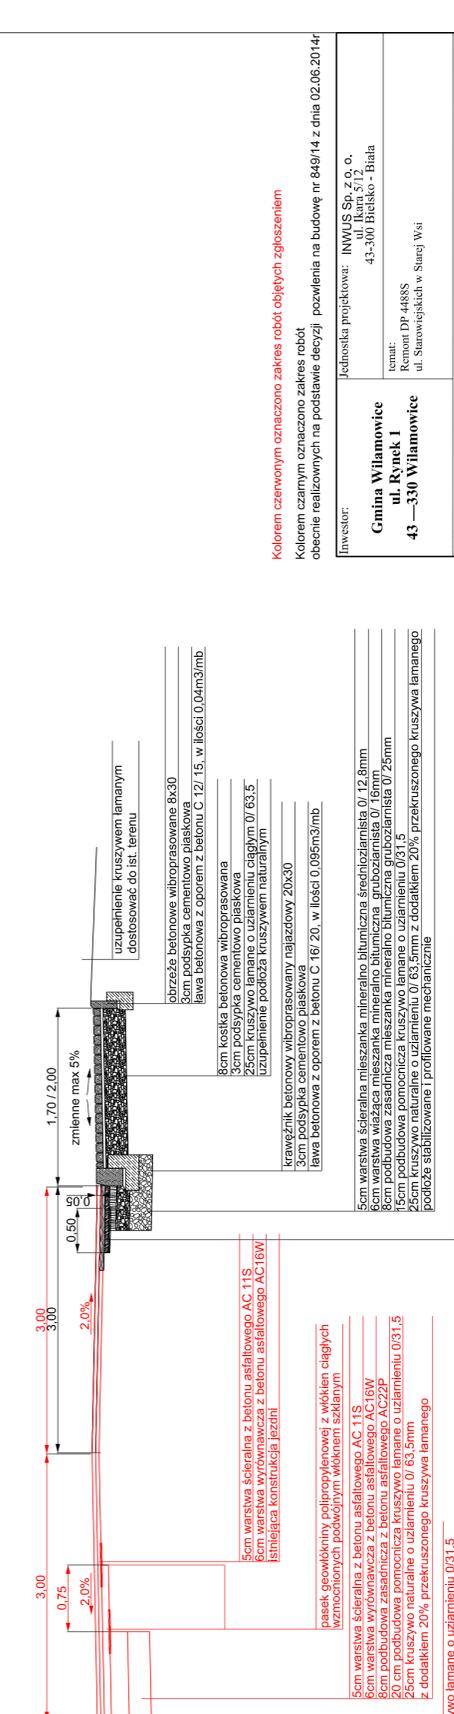

Kolorem czerwonym oznaczono zakres robót objętych zgłoszeniem

Kolorem czarnym oznaczono zakres robót obecnie realizowanych na podstawie decyzji pozwolenia na budowę nr 849/14 z dnia 02.06.2014r

inwestor:	Jednostka projektowa: INWUS Sp. z o. o. ul. Iłkato 5/12 43-300 Bielsko - Biała
temat:	Remont DP 4488S ul. Starowiejskiej w Słonecznej Wsi
adres:	Gmina Wilamowice ul. Rynek 1 43-330 Wilamowice
tytuł:	Przekroje typowe
zespół autorski:	
projektant:	mgr inż. Grzegorz Głownicki
upr. nr S.L.K.1645/PW03/11	
skala:	1:50
bramka:	drogowa
nr rys.	2.