



WIDOK Z GÓRY

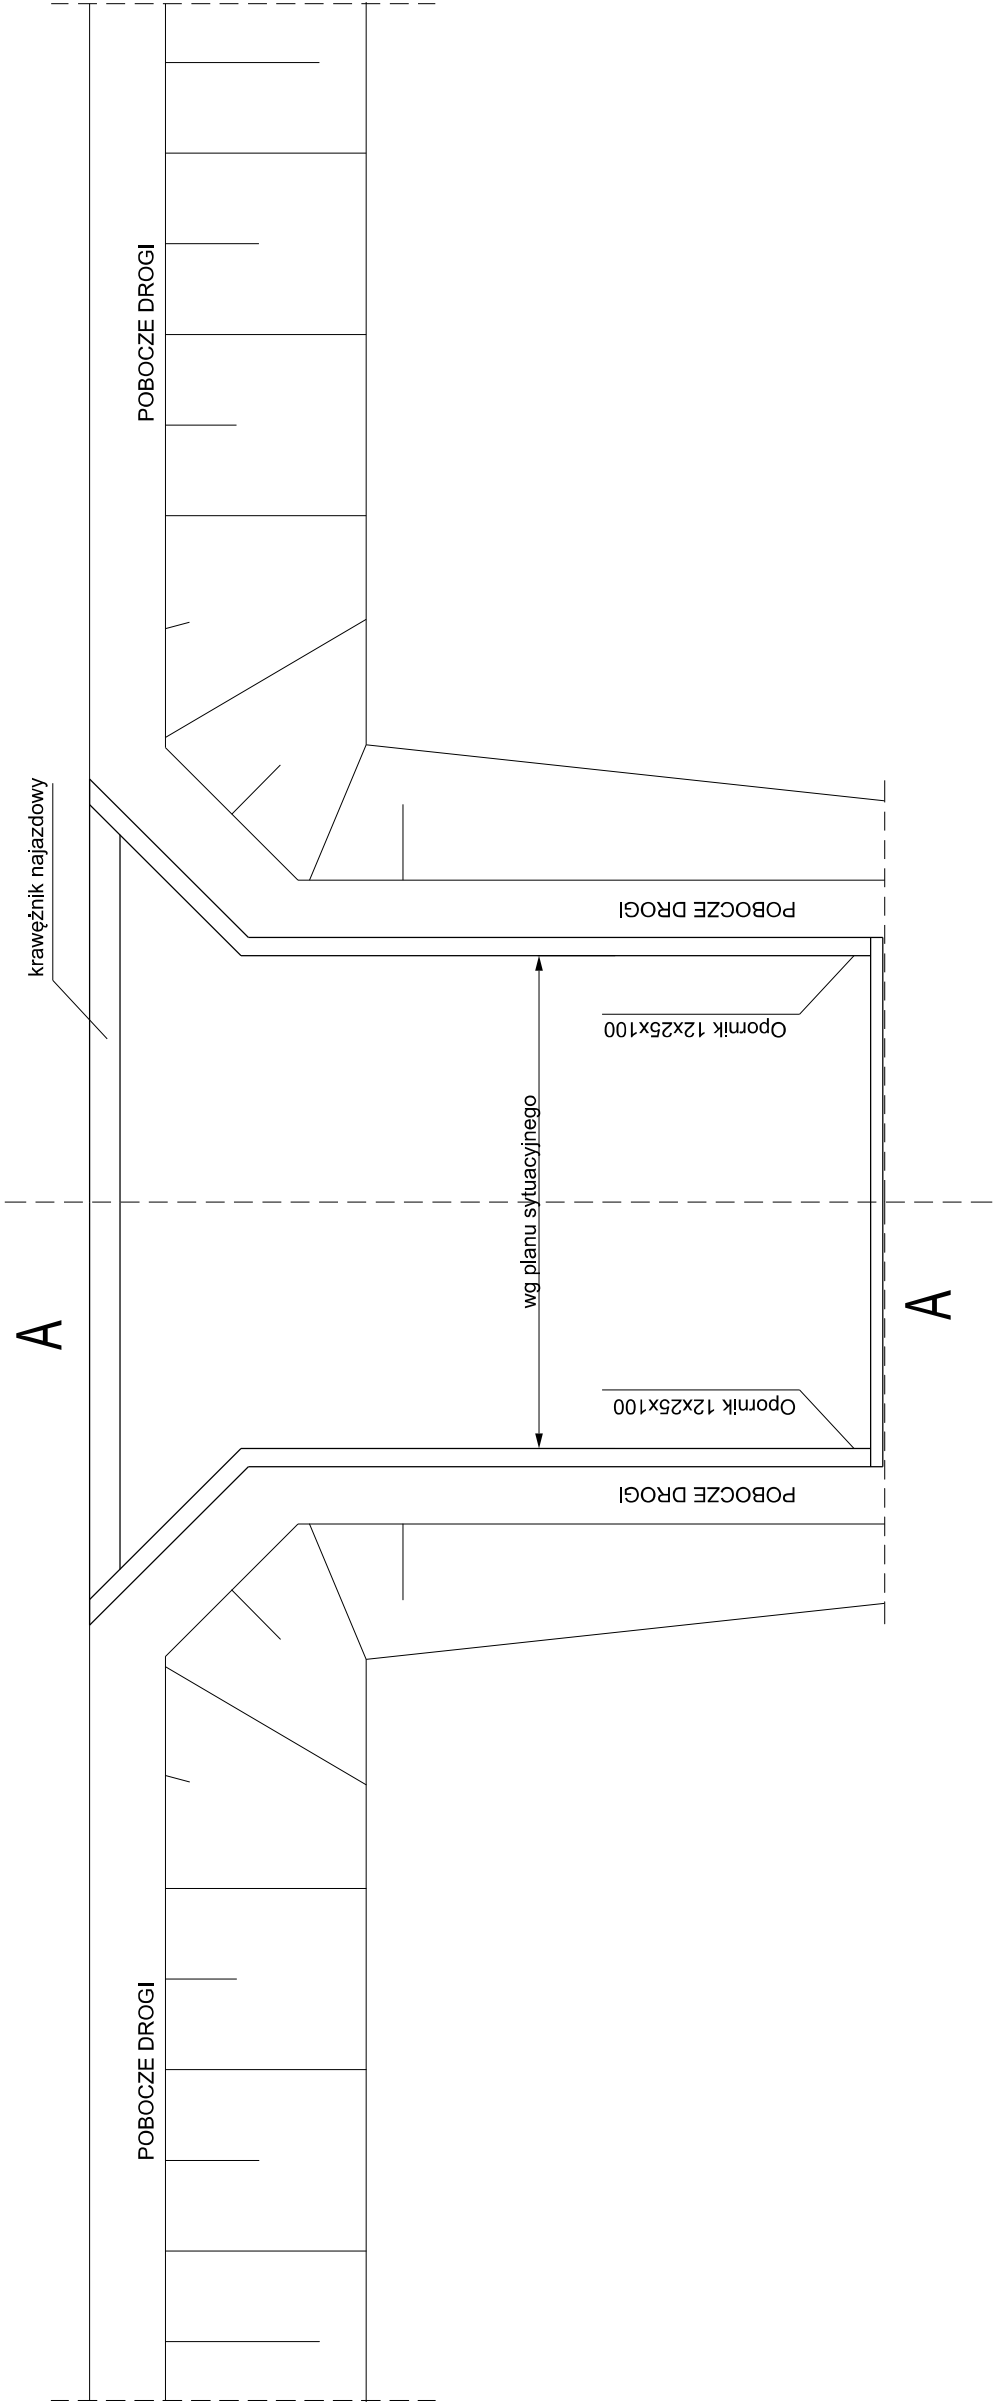

PRZEKRÓJ A-A

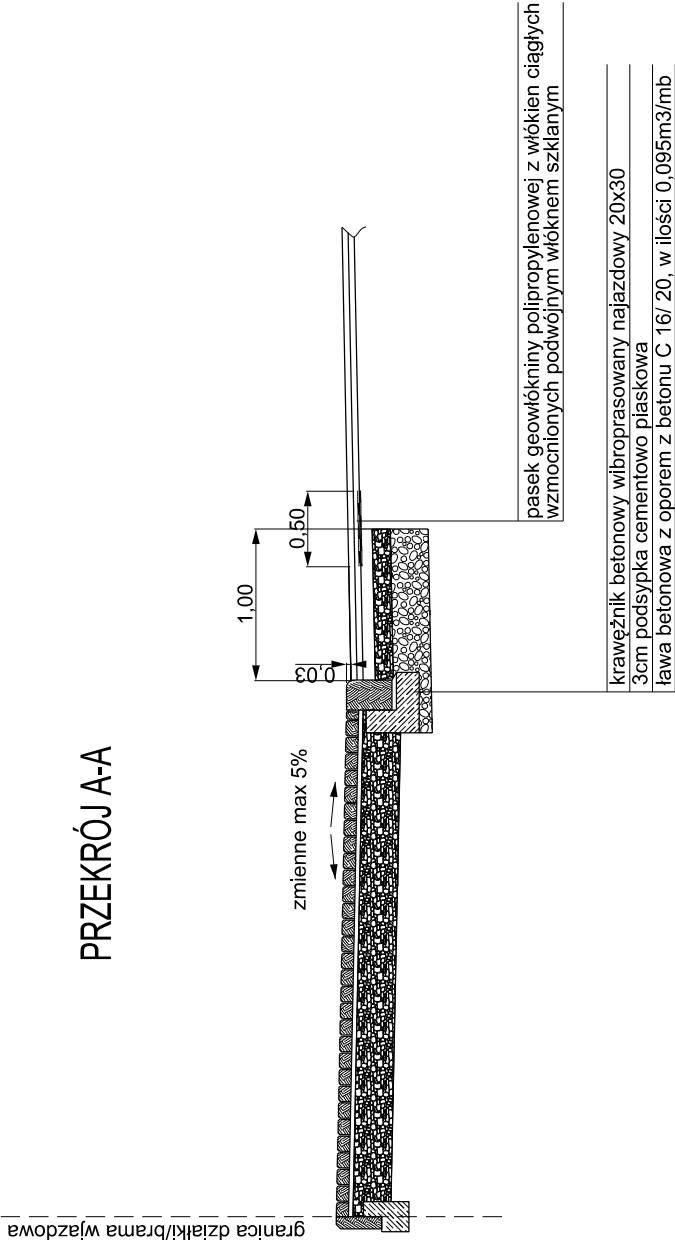

Inwestor: Gmina Wilamowice ul. Rynek 1 43 —330 Wilamowice	Jednostka projektowa: INWUS Sp. z o. o. ul. Ikara 5/12 43-300 Bielsko - Biała			
	temat: Remont DP 4488S ul. Starowiejskich w Starej Wsi			
treść: Przekroje typowe - schemat zjazdu				
zespół autorski:	branża:		skala:	nr rys.
projektant:				
upr. nr SLK/3645/PWOD/11	mgr inż. Grzegorz Głanowski		1:50	3.a
	drogowa			
sprawdził:				
mgr inż. Tomasz Gacek				
upr. nr SLK/3672/PWOD/11				