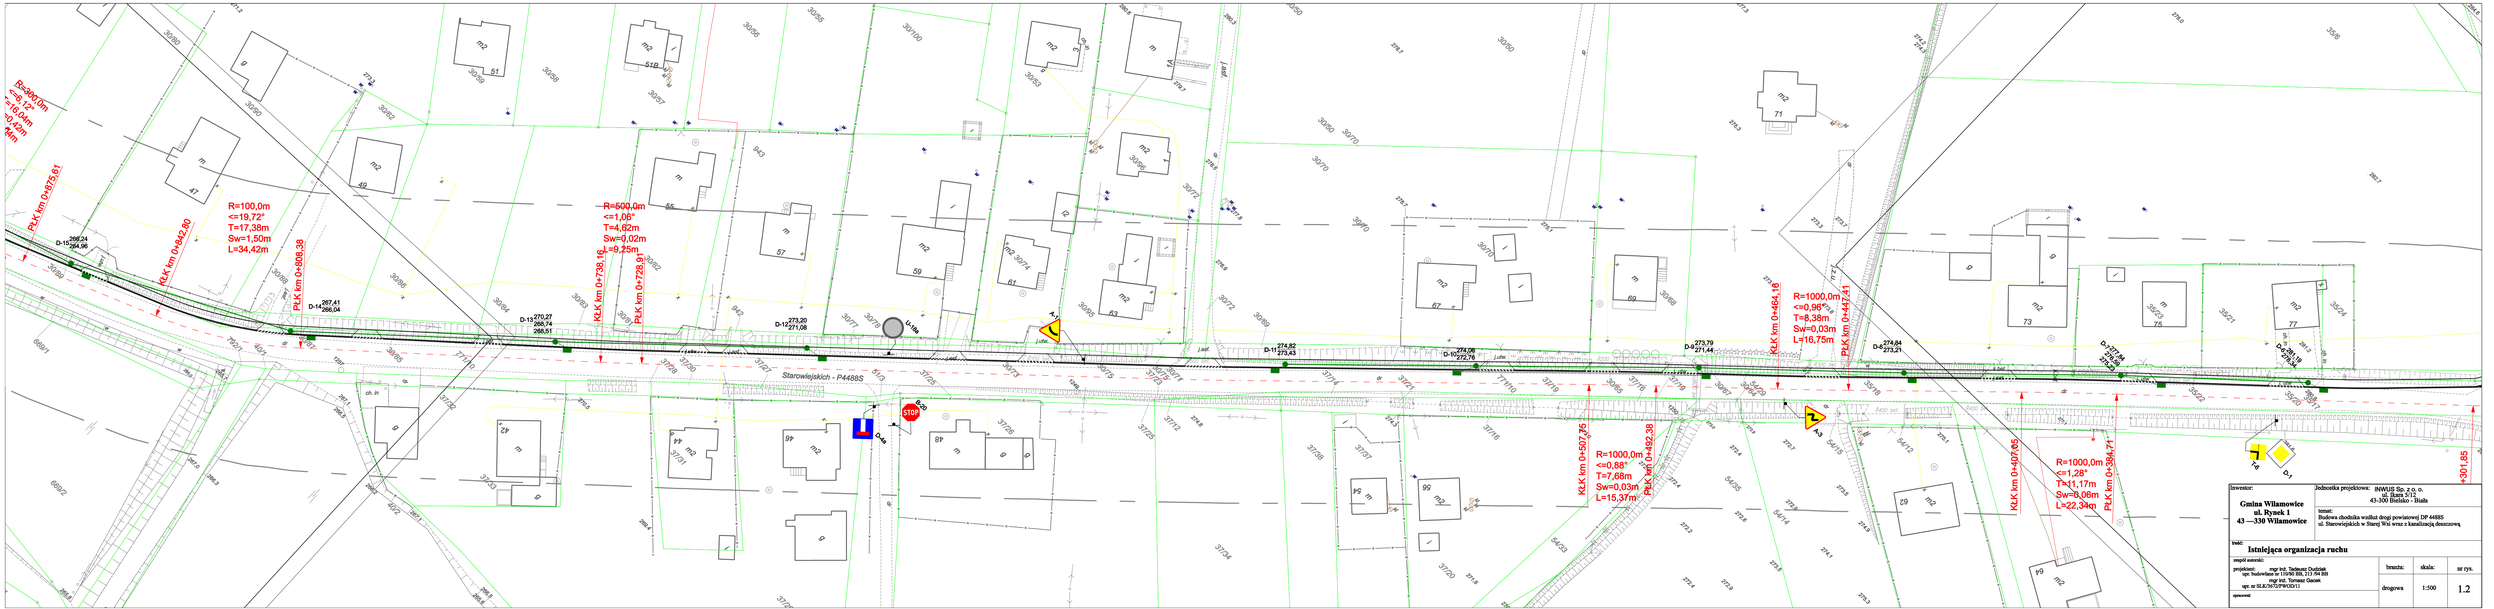
R=300,0m
<=1,16°
T=3,12m
Sw=0,04m
L=6,24m
PLK km 0+875,61
R=100,0m
<=19,72°
T=17,38m
Sw=1,50m
L=34,42m
KLK km 0+842,89
PLK km 0+808,39
R=500,0m
<=1,08°
T=4,62m
Sw=0,02m
L=9,25m
KLK km 0+738,16
PLK km 0+728,91
Starowiejskich - P4488S
R=1000,0m
<=0,96°
T=8,38m
Sw=0,03m
L=16,75m
KLK km 0+464,16
PLK km 0+447,41
R=1000,0m
<=0,88°
T=7,68m
Sw=0,03m
L=15,37m
KLK km 0+507,75
PLK km 0+492,38
R=1000,0m
<=1,28°
T=11,17m
Sw=0,06m
L=22,34m
KLK km 0+407,85
PLK km 0+384,71
+301,85
Inwestor:
Gmina Wilamowice
ul. Rynek 1
43 – 330 Wilamowice
Jednostka projektowa:
INWUS Sp. z o. o.
ul. Bata 31/2
43-300 Bielsko - Biała
temat:
Budowa chodnika wzdłuż drogi powiatowej DP 4488S
ul. Starowiejskich w Starej Wsi wraz z kanalizacją deszczową
treść:
Istniejąca organizacja ruchu
zespół autorski:
projektant:
mgr inż. Tadeusz Chybiak
upr. budowlane nr 7/2/98 BIELSKO
mgr inż. Tomasz Gacek
upr. nr SLK/3675/PWOD/13
sprawdził:
branża:
drogowa
skala:
1:500
nr rys.
1.2