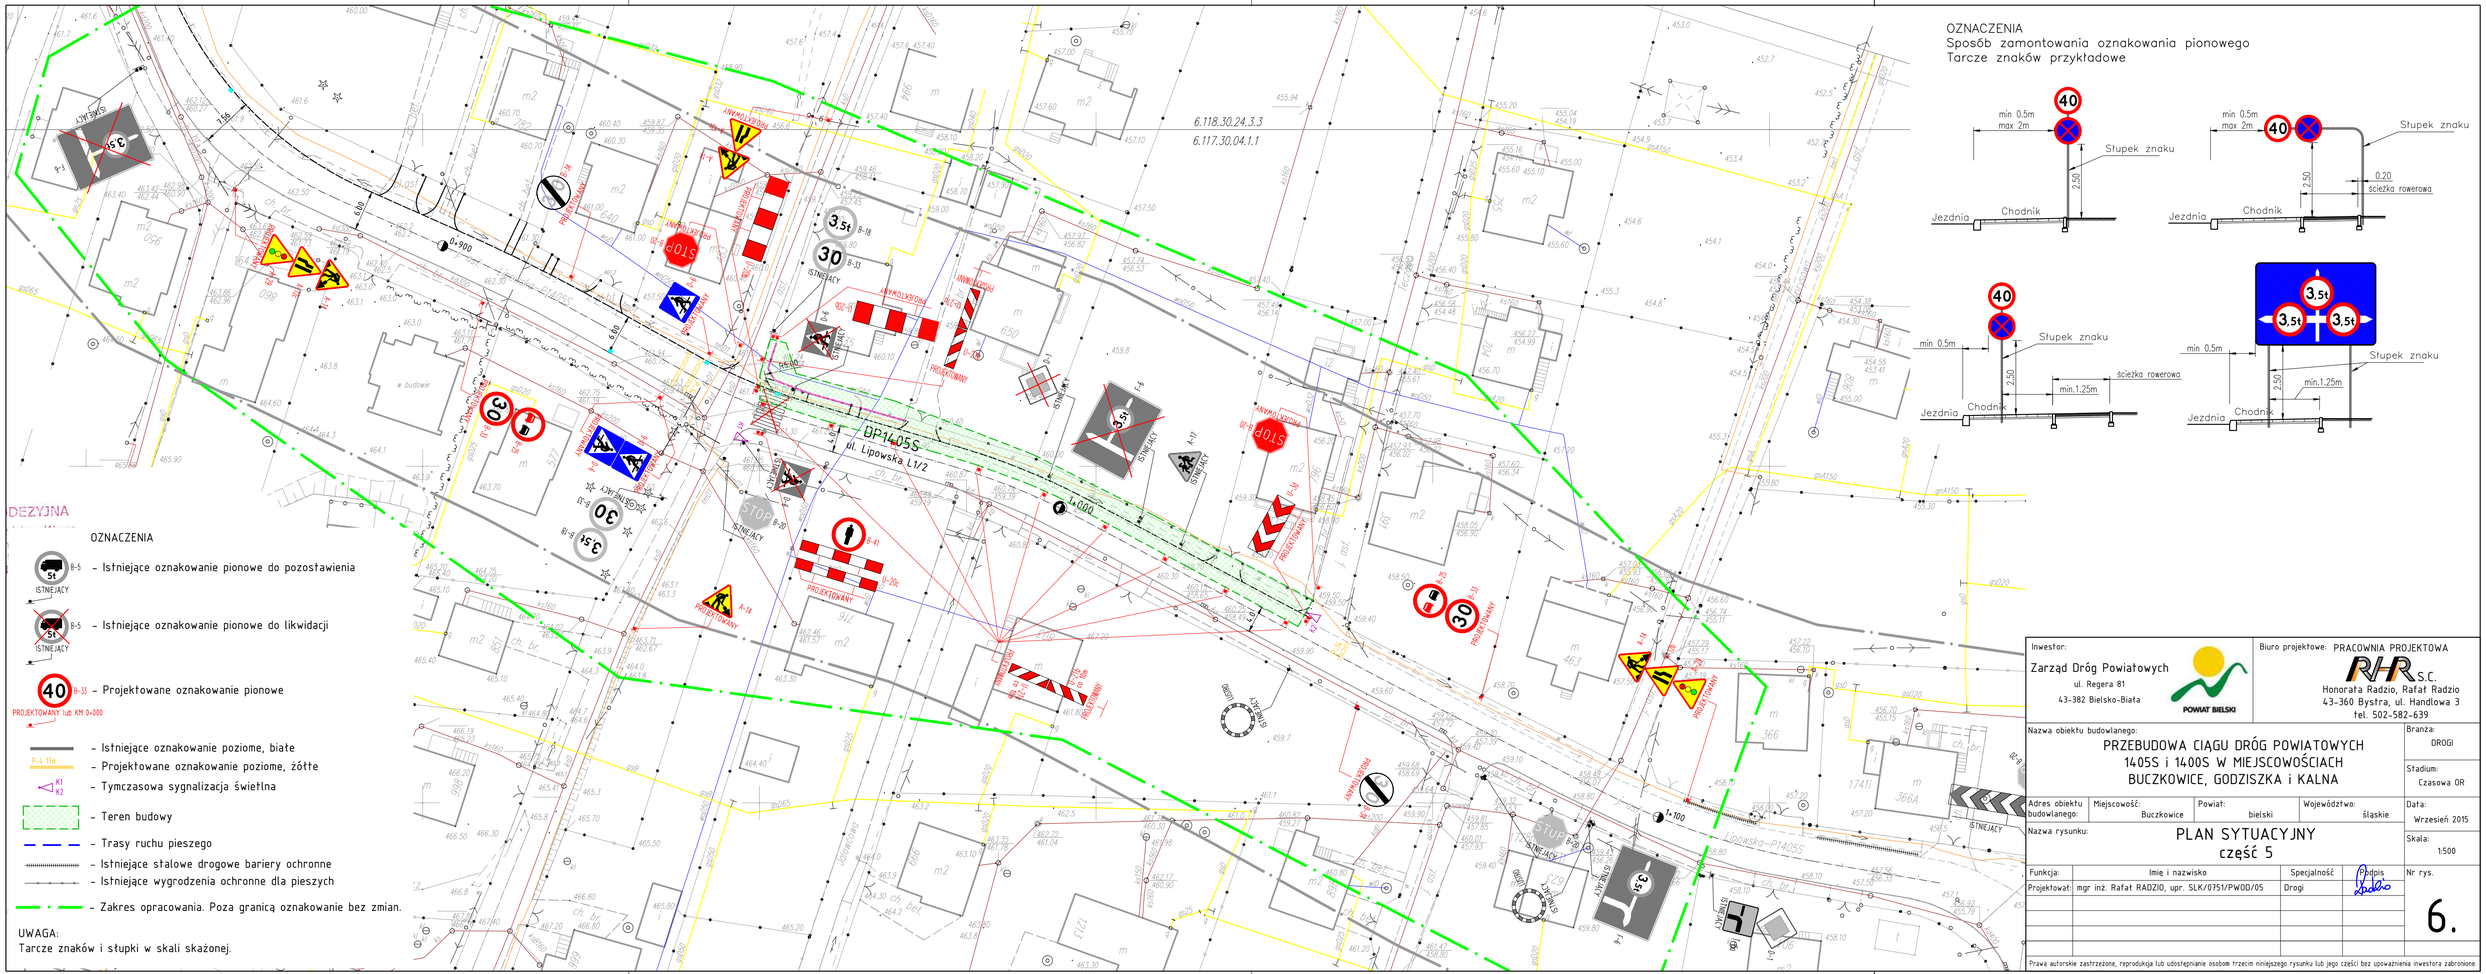
DP1405S
ul. Lipowska L1/2
6.118.30.24.3.3
6.117.30.04.1.1
DEZYJNA
OZNACZENIA
- Istniejące oznakowanie pionowe do pozostawienia
- Istniejące oznakowanie pionowe do likwidacji
- Projektowane oznakowanie pionowe
- Istniejące oznakowanie poziome, białe
- Projektowane oznakowanie poziome, żółte
- Tymczasowa sygnalizacja świetlna
- Teren budowy
- Trasy ruchu pieszego
- Istniejące stalowe drogowe bariery ochronne
- Istniejące wygrodzenia ochronne dla pieszych
- Zakres opracowania. Poza granicą oznakowanie bez zmian.
UWAGA:
Tarcze znaków i słupki w skali skażonej.
OZNACZENIA
Sposób zamontowania oznakowania pionowego
Tarcze znaków przykładowe
min 0,5m
max 2m
Słupek znaku
Jezdnia
Chodnik
2,50
0,20
ścieżka rowerowa
min.1,25m
Inwestor:
Zarząd Dróg Powiatowych
ul. Regera 81
43-382 Bielsko-Biała
POWIAT BIELSKI
Biuro projektowe: PRACOWNIA PROJEKTOWA
RHR S.C.
Honorata Radzio, Rafał Radzio
43-360 Bystra, ul. Handlowa 3
tel. 502-582-639
Nazwa obiektu budowlanego:
PRZEBUDOWA CIĄGU DRÓG POWIATOWYCH
1405S i 1400S W MIEJSCOWOŚCIACH
BUCZKOWICE, GODZISZKA i KALNA
Branża: DROGI
Stadium: Czasowa OR
Adres obiektu budowlanego:
Miejscowość: Buczkowice
Powiat: bielski
Województwo: Śląskie
Data: Wrzesień 2015
Nazwa rysunku:
PLAN SYTUACYJNY
część 5
Skala: 1:500
Funkcja: | Imię i nazwisko | Specjalność | Podpis
Projektował: | mgr inż. Rafat RADZIO, upr. SLK/0751/PWOD/05 | Drogi
Nr rys. 6.
Prawa autorskie zastrzeżone, reprodukcja lub udostępnianie osobom trzecim niniejszego rysunku lub jego części bez upoważnienia inwestora zabronione.