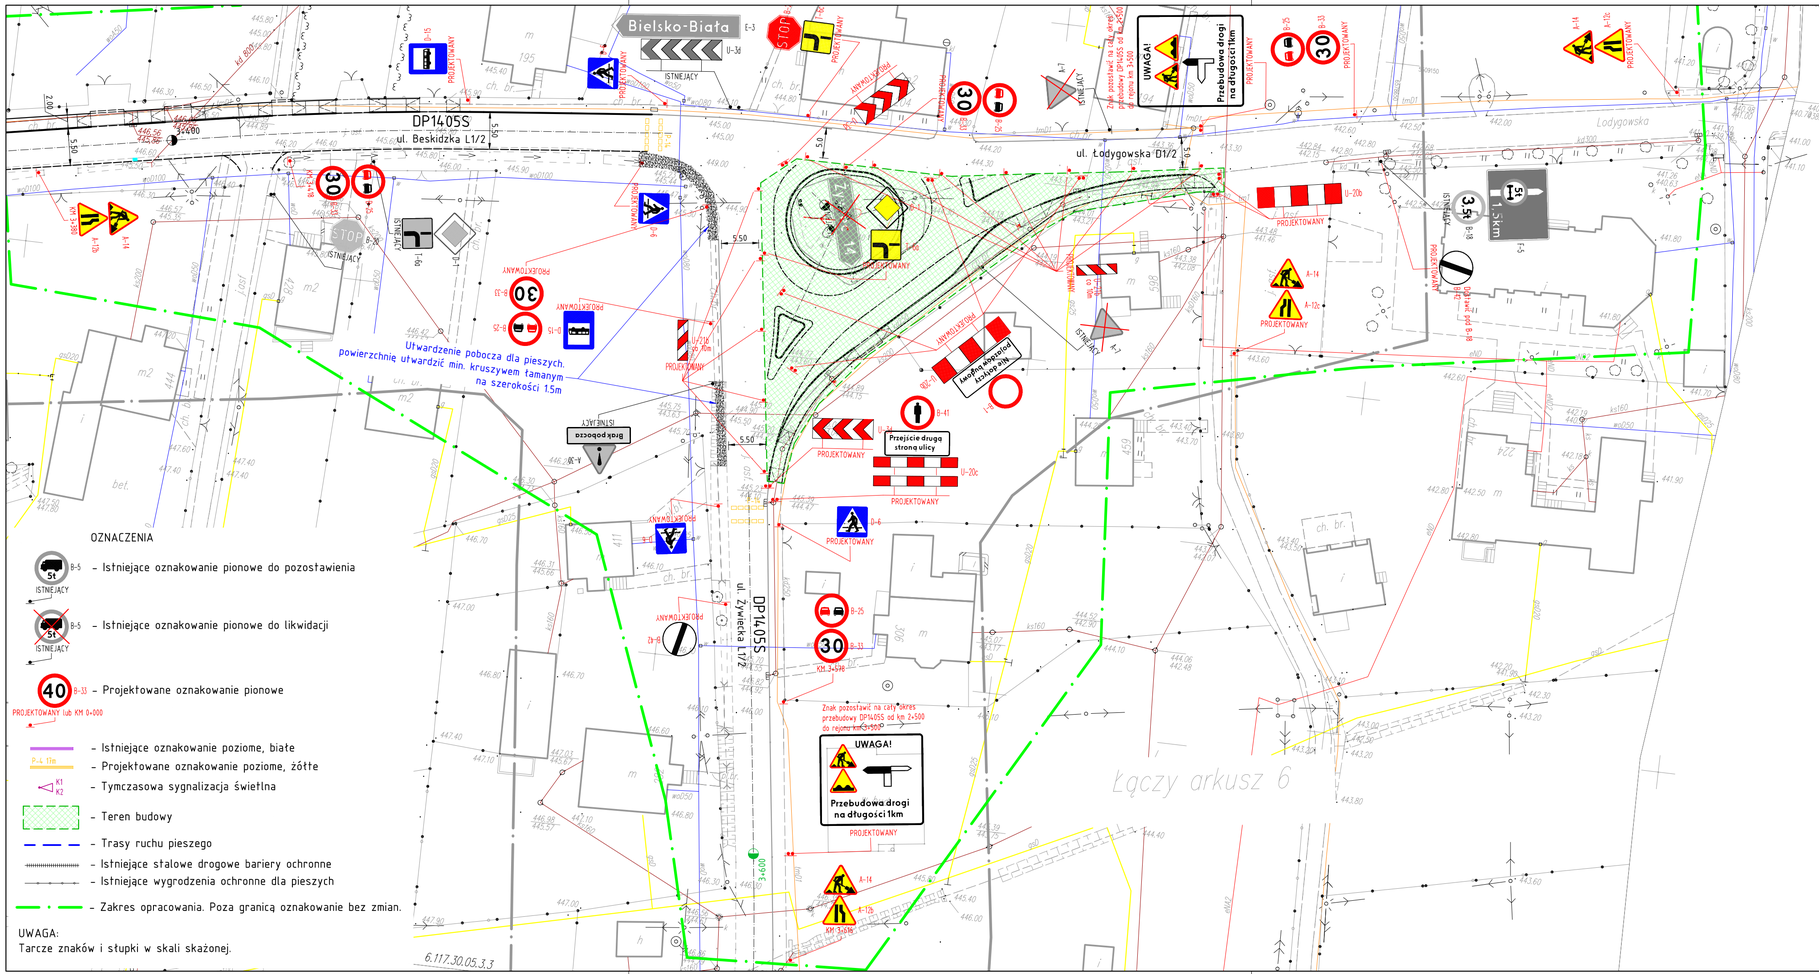

OZNACZENIA

- B-5 – Istniejące oznakowanie pionowe do pozostawienia
- B-5 – Istniejące oznakowanie pionowe do likwidacji
- B-33 – Projektowane oznakowanie pionowe
- Istniejące oznakowanie poziome, białe
- P-4 1m – Projektowane oznakowanie poziome, żółte
- K1 K2 – Tymczasowa sygnalizacja świetlna
- Teren budowy
- Trasy ruchu pieszego
- Istniejące stalowe drogowe bariery ochronne
- Istniejące wygrodzenia ochronne dla pieszych
- Zakres opracowania. Poza granicą oznakowanie bez zmian.

UWAGA:
Tarcze znaków i słupki w skali skażonej.

OZNACZENIA
Sposób zamontowania oznakowania pionowego
Tarcze znaków przykładowe

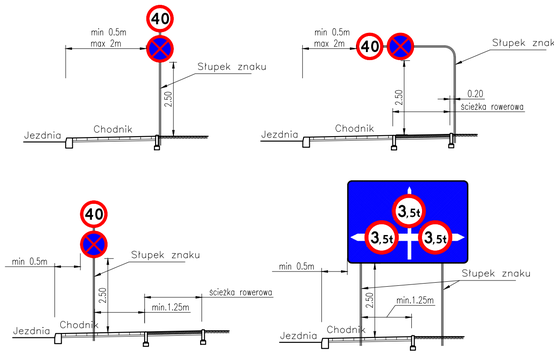

Inwestor:
Zarząd Dróg Powiatowych
ul. Regera 81
43-382 Bielsko-Biała
POWIAT BIELSKI

Biuro projektowe: PRACOWNIA PROJEKTOWA
RHR S.C.
Honorata Radzio, Rafał Radzio
43-360 Bystra, ul. Handlowa 3
tel. 502-582-639

Nazwa obiektu budowlanego:
PRZEBUDOWA CIĄGU DRÓG POWIATOWYCH
1405S i 1400S W MIEJSCOWOŚCIACH
BUCZKOWICE, GODZISZKA i KALNA

Branża: DROGI
Stadium: Czasowa OR

Adres obiektu budowlanego:	Miejscowość:	Powiat:	Województwo:	Data:
	Godziszka	bielski	Śląskie	Wrzesień 2015

Nazwa rysunku:
PLAN SYTUACYJNY
część 14

Skala: 1:500

Funkcja:	Imię i nazwisko	Specjalność	Podpis	Nr rys.
Projektował:	mgr inż. Rafał RADZIO, upr. SLK/0751/PWOD/05	Drogi		15.

Prawa autorskie zastrzeżone, reprodukcja lub udostępnianie osobom trzecim niniejszego rysunku lub jego części bez upoważnienia inwestora zabronione.