


- OZNACZENIA**
- B-5 - Istniejące oznakowanie pionowe do pozostawienia
 - B-5 - Istniejące oznakowanie pionowe do likwidacji
 - B-33 - Projektowane oznakowanie pionowe
 - P-1 10m - Istniejące oznakowanie poziome, białe
 - P-1 10m - Projektowane oznakowanie poziome, żółte
 - K1 K2 - Tymczasowa sygnalizacja świetlna
 - Teren budowy
 - Trasy ruchu pieszego
 - Istniejące stalowe drogowe bariery ochronne
 - Istniejące wygrozdzenia ochronne dla pieszych
 - Zakres opracowania. Poza granicą oznakowanie bez zmian.
- UWAGA:**
Tarcze znaków i słupki w skali skazonej.

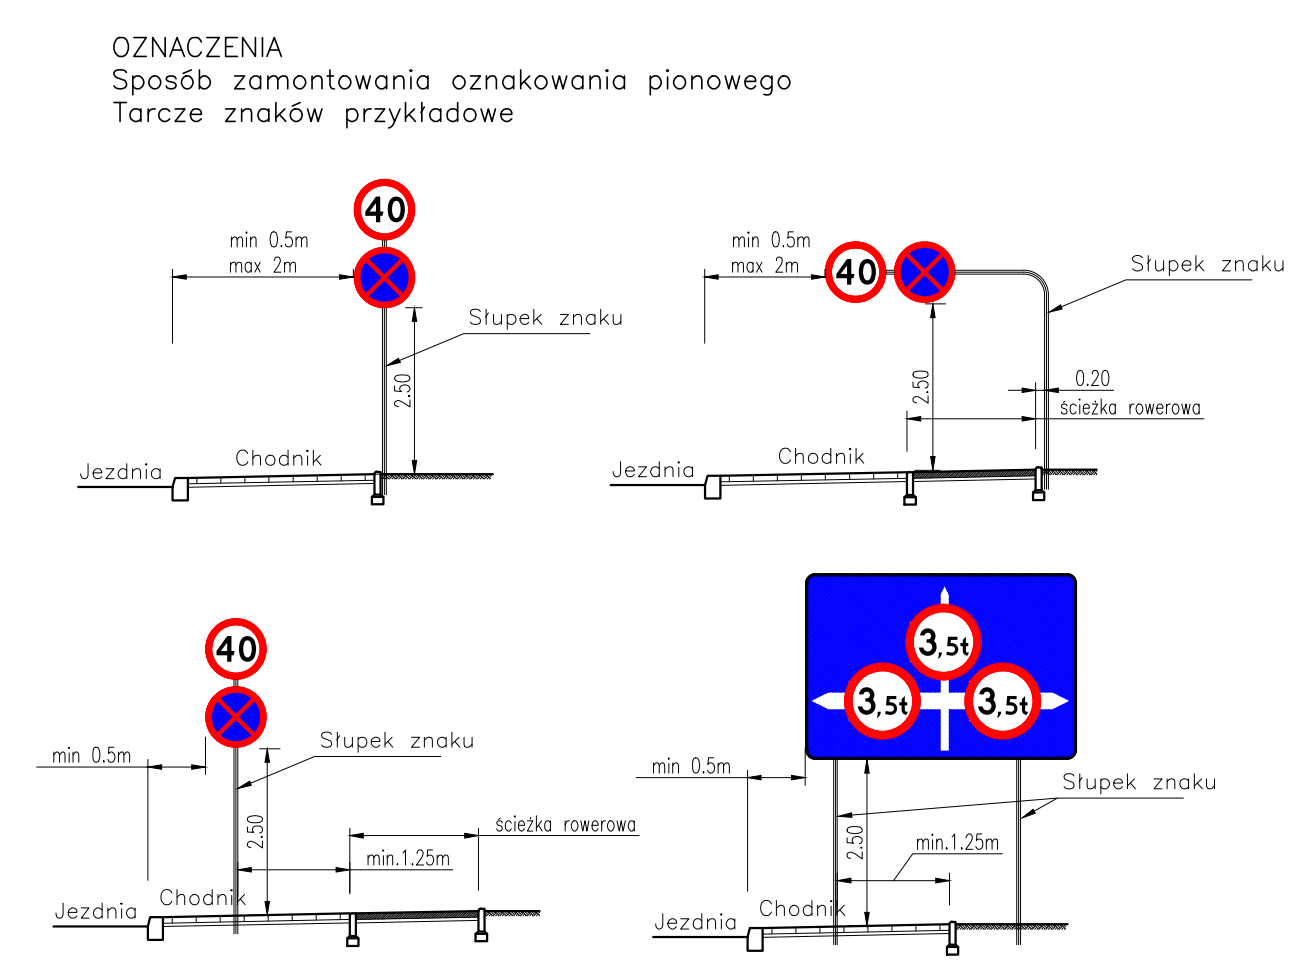

Inwestor: Zarząd Dróg Powiatowych ul. Regeera 81 43-382 Bielsko-Biała		Biuro projektowe: PRACOWNIA PROJEKTOWA RHR S.C. Honorata Radzio, Rafał Radzio 43-360 Bystra, ul. Handlowa 3 tel. 502-582-639	
Nazwa obiektu budowlanego: PRZEBUDOWA CIĄGU DRÓG POWIATOWYCH 1405S I 1400S W MIEJSCOWOŚCIACH BUCZKOWICE, GODZISZKA I KALNA		Branża: DROGI	
Adres obiektu budowlanego: Miejscowość: Godziszka, Kalna		Stadium: Czasowa OR	
Nazwa rysunku: PLAN SYTUACYJNY część 18		Data: Wrzesień 2015	
Funkcja: Projektant: mgr inż. Rafał Radzio, upr. SLK/0751/PWOD/05		Skala: 1:500	
Prawa autorskie zastrzeżone, reprodukcja lub udostępnianie osobom trzecim niniejszego rysunku lub jego części bez upoważnienia inwestora zabronione.		Nr rys. 19	