


- OZNACZENIA**
- B-5 - Istniejące oznakowanie pionowe do pozostawienia
 - B-5 - Istniejące oznakowanie pionowe do likwidacji
 - B-33 - Projektowane oznakowanie pionowe
 - P-4 11m - Istniejące oznakowanie poziome, białe
 - P-4 11m - Projektowane oznakowanie poziome, żółte
 - Tymczasowa sygnalizacja świetlna
 - Teren budowy
 - Trasy ruchu pieszego
 - Istniejące stalowe drogowe bariery ochronne
 - Istniejące wygradzenia ochronne dla pieszych
 - Zakres opracowania. Poza granicą oznakowanie bez zmian.

UWAGA:
Tarcze znaków i słupki w skali skażonej.

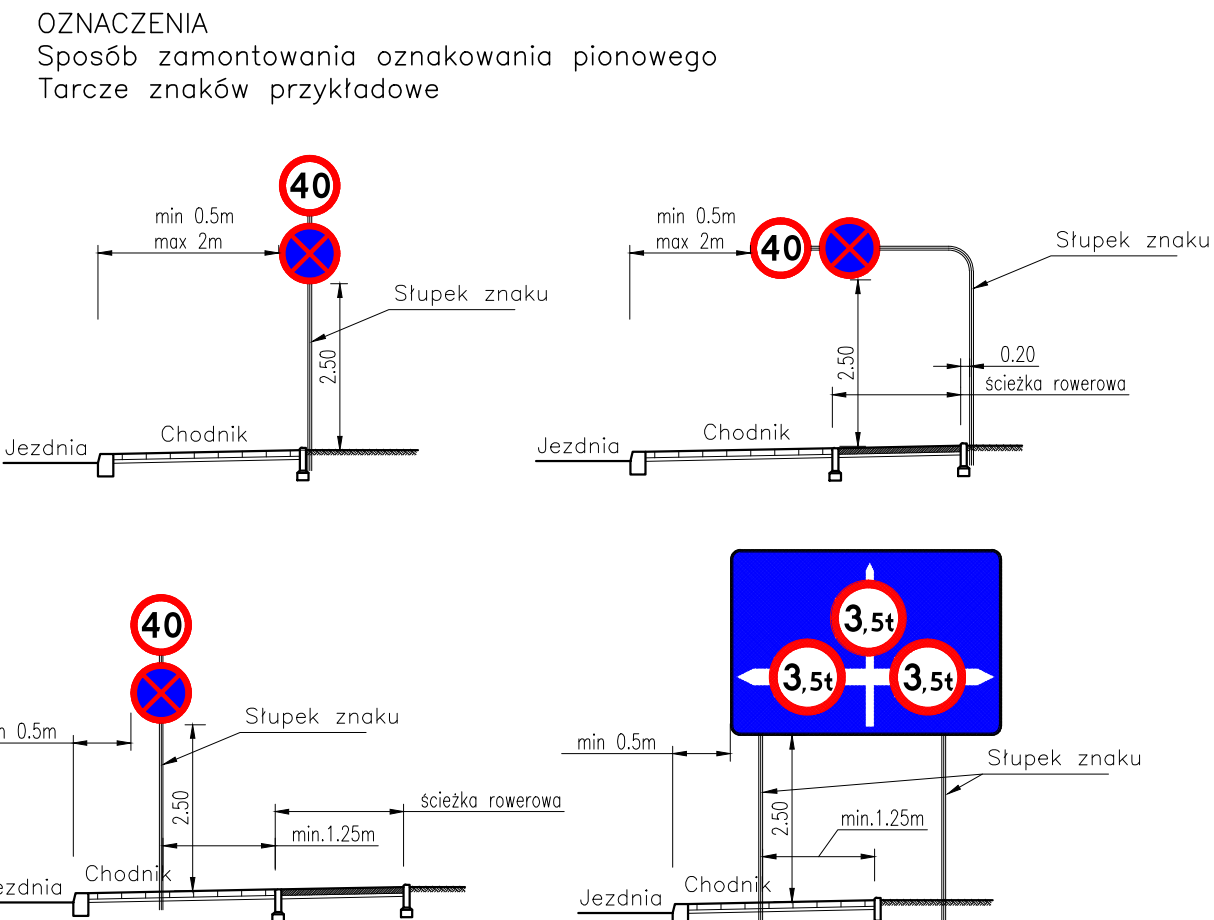

Łączy arkusz 8

Łączy arkusz 7

Inwestor: Zarząd Dróg Powiatowych ul. Regera 81 43-382 Bielsko-Biała				Biuro projektowe: PRACOWNIA PROJEKTOWA RHR S.C. Honorata Radzio, Rafał Radzio 43-360 Bystra, ul. Handlowa 3 tel. 502-582-639			
Nazwa obiektu budowlanego: PRZEBUDOWA CIĄGU DRÓG POWIATOWYCH 1405S I 1400S W MIEJSCOWOŚCIACH BUCZKOWICE, GODZISZKA I KALNA						Branża: DROGI	
Adres obiektu budowlanego: Miejscowość: Godziszka, Kalna Powiat: bielski Województwo: śląskie						Stadium: Czasowa OR	
Nazwa rysunku: PLAN SYTUACYJNY część 20						Data: Wrzesień 2015	
Funkcja: Imię i nazwisko: Specjalność: Podpis: Nr rys.:						Skala: 1:500	
Projektował: mgr inż. Rafał RADZIO, upr. SLK/0751/PW00/05 Drogi						21.	
Prawa autorskie zastrzeżone, reprodukcja lub udostępnianie osobom trzecim niniejszego rysunku lub jego części bez upoważnienia inwestora zabronione.							