

- OZNACZENIA**
- B-5 - Istniejące oznakowanie pionowe do pozostawienia
 - B-5 - Istniejące oznakowanie pionowe do likwidacji
 - B-33 - Projektowane oznakowanie pionowe
 - Istniejące oznakowanie poziome, białe
 - Projektowane oznakowanie poziome, żółte
 - Tymczasowa sygnalizacja świetlna
 - Teren budowy
 - Trasy ruchu pieszego
 - Istniejące stalowe drogowe bariery ochronne
 - Istniejące wygradzenia ochronne dla pieszych
 - Zakres opracowania. Poza granicą oznakowanie bez zmian.

UWAGA:
Tarcze znaków i słupki w skali skażonej.

wykonano: 15 czerwca 2015 rok

GEODĘTA UPRAWNIONY
mgr inż. Magdalena Wrona
nr uprawnień 20364

UWAGA!
Znak pozostawić na cały okres przebudowy DP14-005

Prebudowa drogi na długości 2km


Starosta Bielski
Powiatowy Ośrodek Dokumentacji
Geodezyjnej i Kartograficznej

Poświadczam, że niniejszy dokument został opracowany w wyniku prac geodezyjnych i kartograficznych, których rezultaty zawiera operat techniczny wpisanym w materiałach państwowego zasobu geodezyjnego i kartograficznego.

za nr P.2402, 2015-2431

Bielsko-Biała, dnia 27.07.2015r.

OZNACZENIA
Sposób zamontowania oznakowania pionowego
Tarcze znaków przykładowe

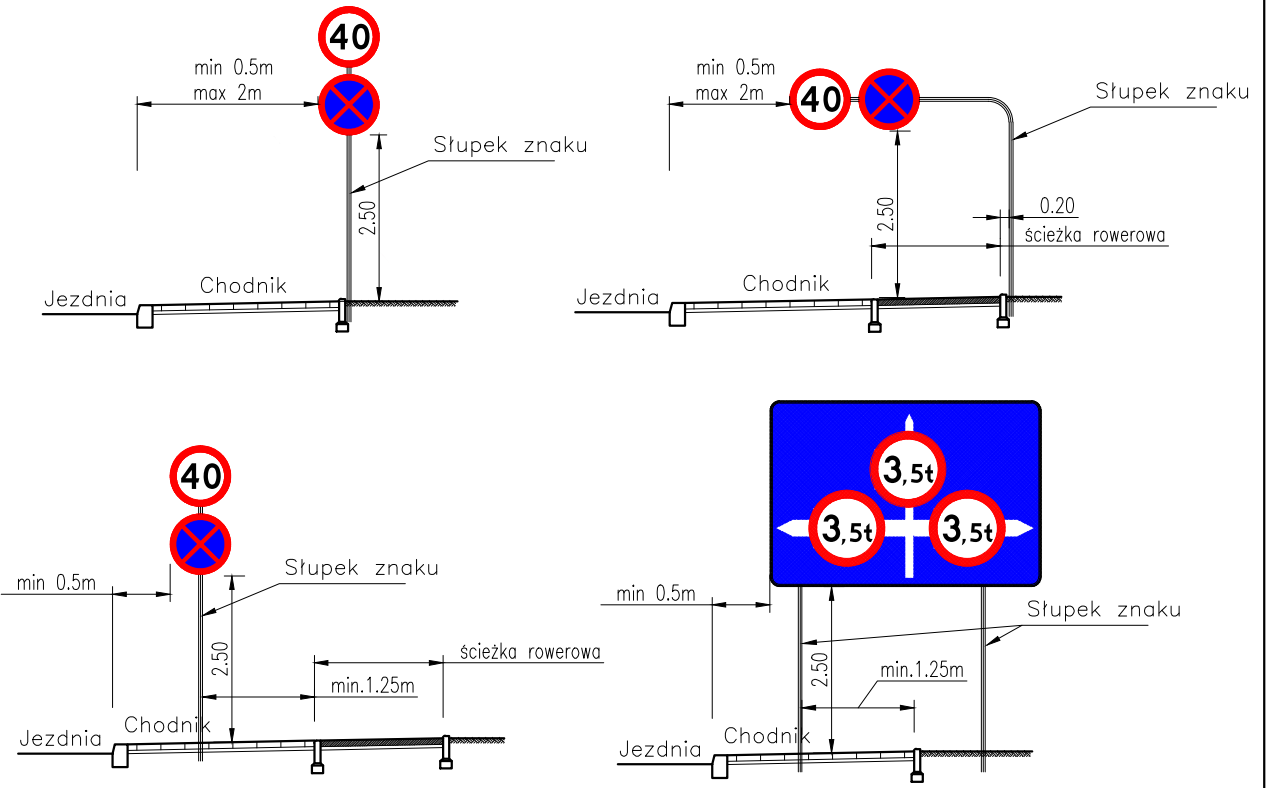

Inwestor: Zarząd Dróg Powiatowych ul. Regera 81 43-382 Bielsko-Biała						Biuro projektowe: PRACOWNIA PROJEKTOWA RHR S.C. Honorata Radzio, Rafał Radzio 43-360 Bystra, ul. Handlowa 3 tel. 502-582-639		
Nazwa obiektu budowlanego: PRZEBUDOWA CIĄGU DRÓG POWIATOWYCH 1405S i 1400S W MIEJSCOWOŚCIACH BUCZKOWICE, GODZISZKA i KALNA								Branża: DROGI
Adres obiektu budowlanego:				Miejscowość: Kalna	Powiat: bielski	Województwo: śląskie	Data: Wrzesień 2015	
Nazwa rysunku: PLAN SYTUACYJNY część 23								Skala: 1:500
Funkcja:	Imię i nazwisko			Specjalność		Podpis		
Projektował:		mgr inż. Rafał RADZIO, upr. SLK/0751/PW00/05			Drogi		Nr rys. 24.	
Prawa autorskie zastrzeżone, reprodukcja lub udostępnianie osobom trzecim niniejszego rysunku lub jego części bez upoważnienia inwestora zabronione.								