


- OZNACZENIA**
- B-5 - Istniejące oznakowanie pionowe do pozostawienia
 - B-5 - Istniejące oznakowanie pionowe do likwidacji
 - B-33 - Projektowane oznakowanie pionowe
 - B-41 - Projektowane oznakowanie poziome, białe
 - B-42 - Projektowane oznakowanie poziome, żółte
 - K1, K2 - Tymczasowa sygnalizacja świetlna
 - Teren budowy
 - Trasy ruchu pieszego
 - Istniejące stalowe drogowe bariery ochronne
 - Istniejące wygrodzenia ochronne dla pieszych
 - Zakres opracowania. Poza granicą oznakowanie bez zmian.

UWAGA:
Tarcze znaków i słupki w skali skażonej.

GEODETA UPRAWNIONY
mgr inż. Magdalena Wrona
nr uprawnień 20364

UWAGA!
Znak pozostawić na całym okresie przebudowy DP1400S na długości 2km

Starosta Bielski
Powiatowy Ośrodek Dokumentacji
Geodezyjnej i Kartograficznej
Pozwalam sobie, że niniejszy dokument został opracowany
w wyniku prac geodezyjnych i kartograficznych,
których rezultaty zawiera operat techniczny wpisany do ewidencji
materiałów planistycznego zasobu geodezyjnego i kartograficznego
za nr P.2402. 2015-2431
Bielsko-Biała, dnia 27.07.2015.

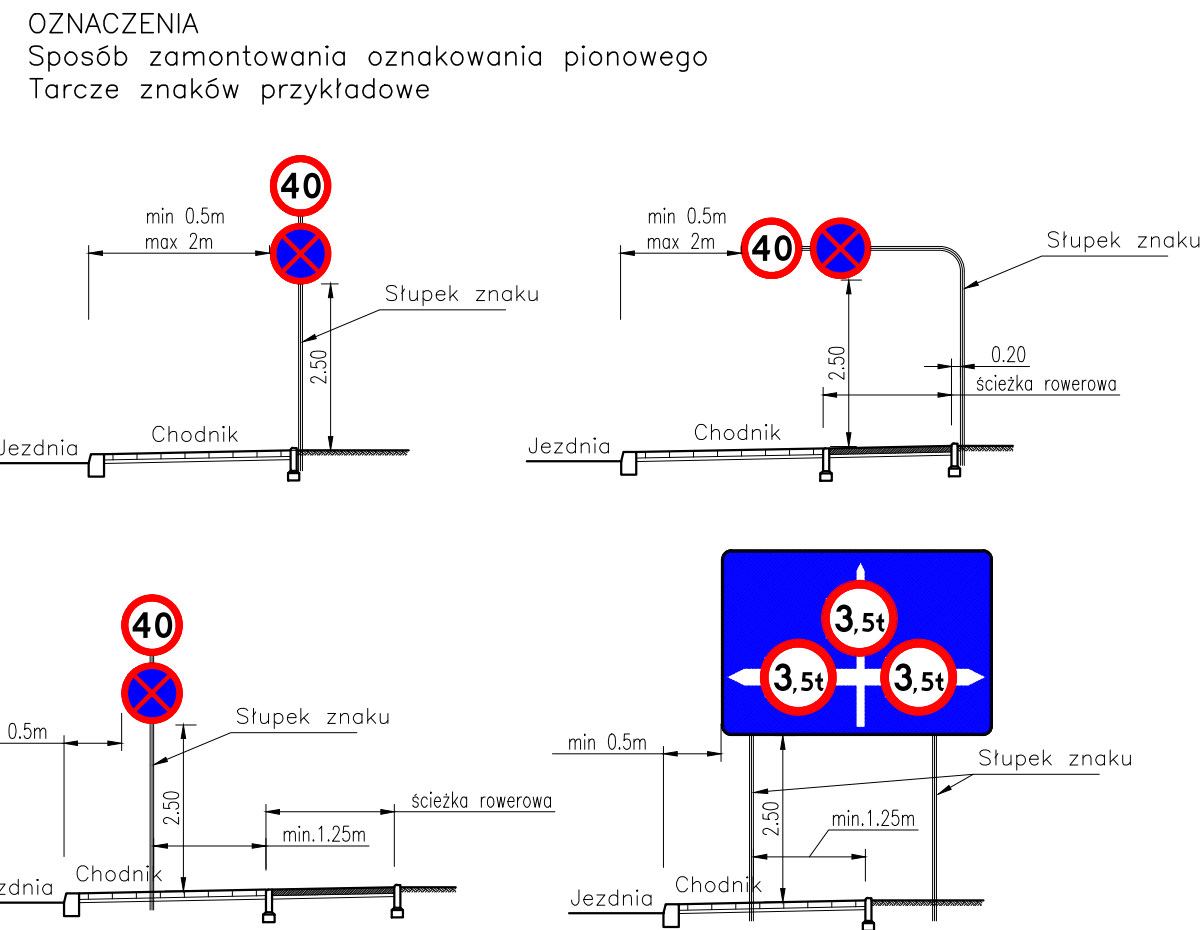

Inwestor: Zarząd Dróg Powiatowych ul. Regeera 81 43-382 Bielsko-Biała		 POWIAT BIELSKI		Biuro projektowe: PRACOWNIA PROJEKTOWA  Honorata Radzio, Rafał Radzio 43-360 Bystra, ul. Handlowa 3 tel. 502-582-639	
Nazwa obiektu budowlanego: PRZEBUDOWA CIĄGU DRÓG POWIATOWYCH 1405S I 1400S W MIEJSCOWOŚCIACH BUCZKOWICE, GODZISZKA I KALNA				Branża: DROGI	
Adres obiektu budowlanego: Miejscowość: Godziszka, Kalna Powiat: bielski Województwo: śląskie				Stadium: Czasowa OR	
Nazwa rysunku: PLAN SYTUACYJNY część 24				Data: Wrzesień 2015	
Funkcja: Projektował: mgr inż. Rafał RADZIO, upr. SLK/0751/PW00/05				Skala: 1:500	
Specjalność: Drogi				Nr rys. 25.	
Prawa autorskie zastrzeżone. reprodukcja lub udostępnianie osobom trzecim niniejszego rysunku lub jego części bez upoważnienia inwestora zabronione.					