


- OZNACZENIA
- B-5 - Istniejące oznakowanie pionowe do pozostawienia
 - B-5 - Istniejące oznakowanie pionowe do likwidacji
 - B-33 - Projektowane oznakowanie pionowe
 - PROJEKTOWANY lub KM 0+000
 - Istniejące oznakowanie poziome, białe
 - P-4, 17m - Projektowane oznakowanie poziome, żółte
 - Teren budowy
 - Trasy ruchu pieszego
 - Istniejące stalowe drogowe bariery ochronne
 - Istniejące wygradzenia ochronne dla pieszych
 - Zakres opracowania. Poza granicą oznakowanie bez zmian.

UWAGA:
Tarcze znaków i słupki w skali skażonej.

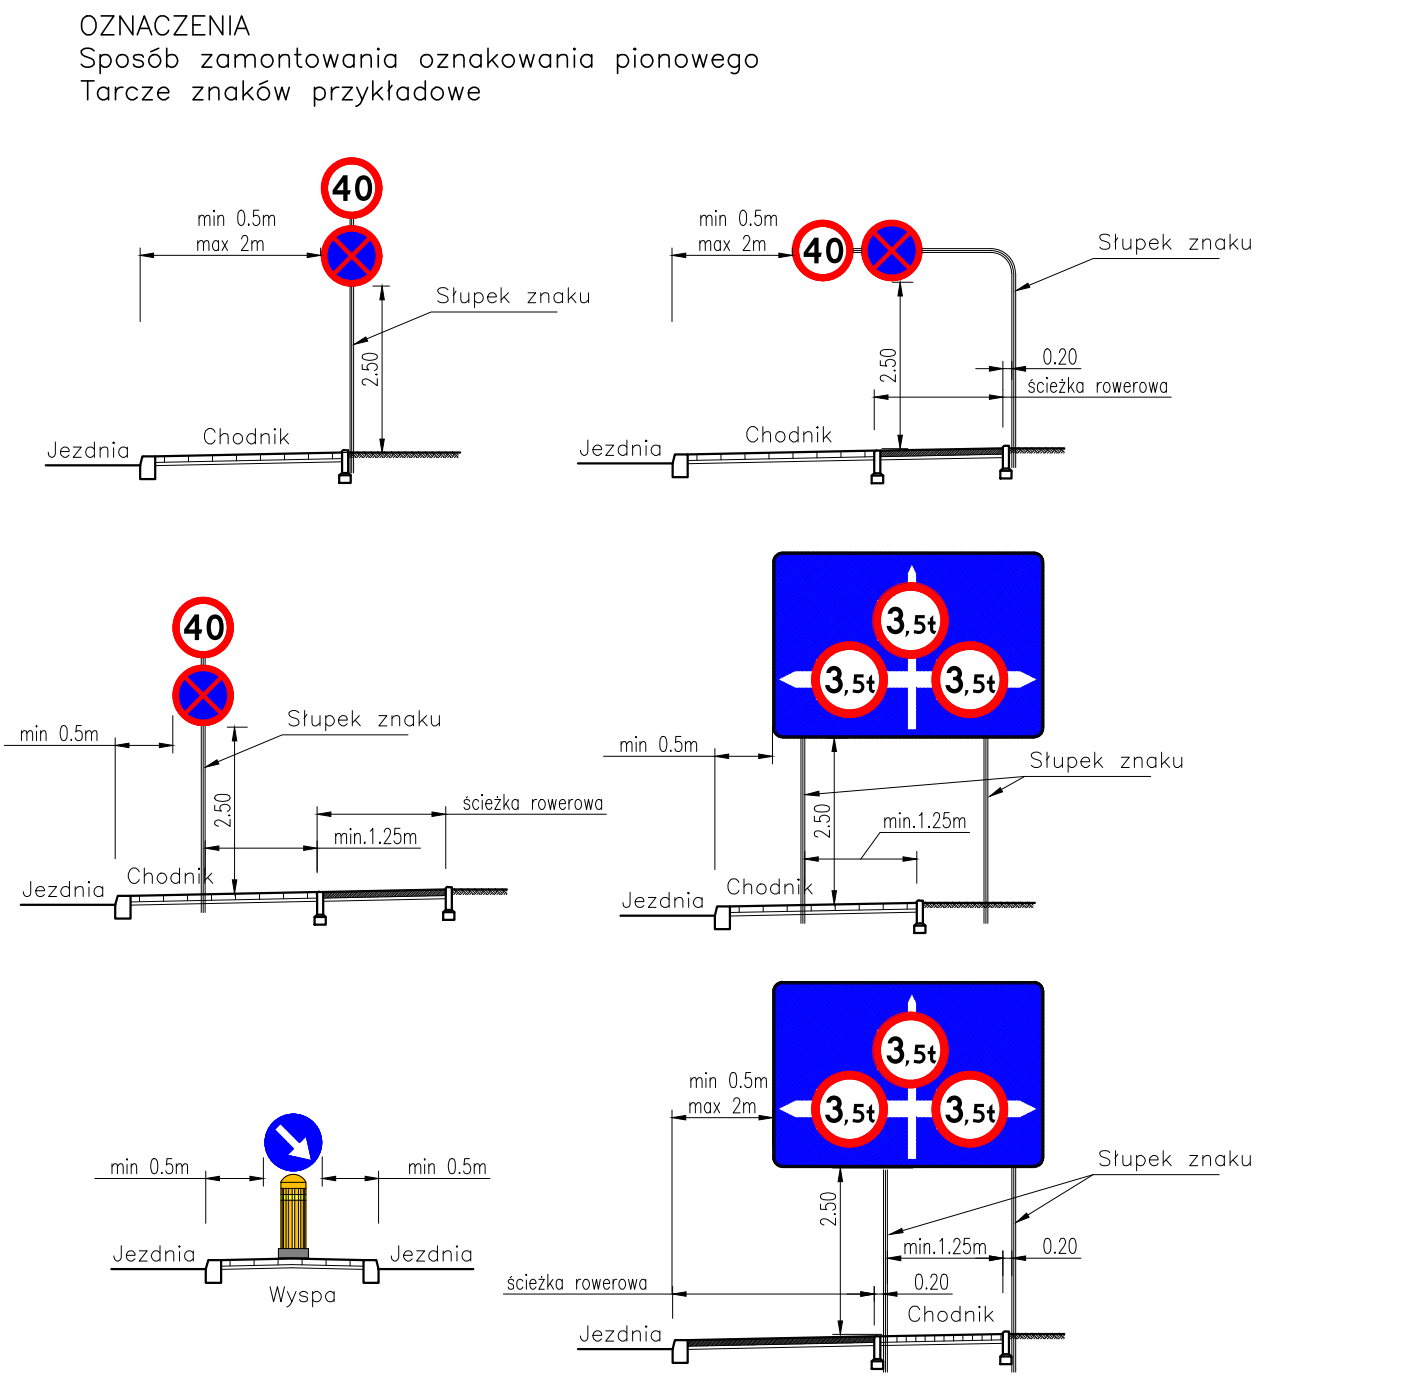

Inwestor: Zarząd Dróg Powiatowych ul. Regeera 81 43-382 Bielsko-Biała		 POWIAT BIELSKI		Branża projektowa: PRACOWNIA PROJEKTOWA  Honorata Radzio, Rafał Radzio 43-360 Bystra, ul. Handlowa 3 tel. 502-582-639	
Nazwa obiektu budowlanego: PRZEBUDOWA CIĄGU DRÓG POWIATOWYCH 1405S i 1400S W MIEJSCOWOŚCIACH BUCKOWICE, GODZISZKA i KALNA				Branża: DROGI Stadium: Czasowa OR	
Adres obiektu budowlanego:	Miejscowość: Buckowice, Godziszka, Kalna	Powiat: bielski	Województwo: śląskie	Data: Wrzesień 2015	
Nazwa rysunku: PLAN SYTUACYJNY schemat - roboty szybkopostępujące - krawężnik pobocza				Skala: 1:500	
Funkcja: mgr inż. Rafał RADZIO, upr. SLK/0751/PW0D/05	Imię i nazwisko	Specjalność Drogi		Nr rys. 26.	
Prawa autorskie zastrzeżone, reprodukcja lub udostępnianie osobom trzecim niniejszego rysunku lub jego części bez upoważnienia inwestora zabronione.					