Zamknięcie (L linie zatrzymania) = 80m

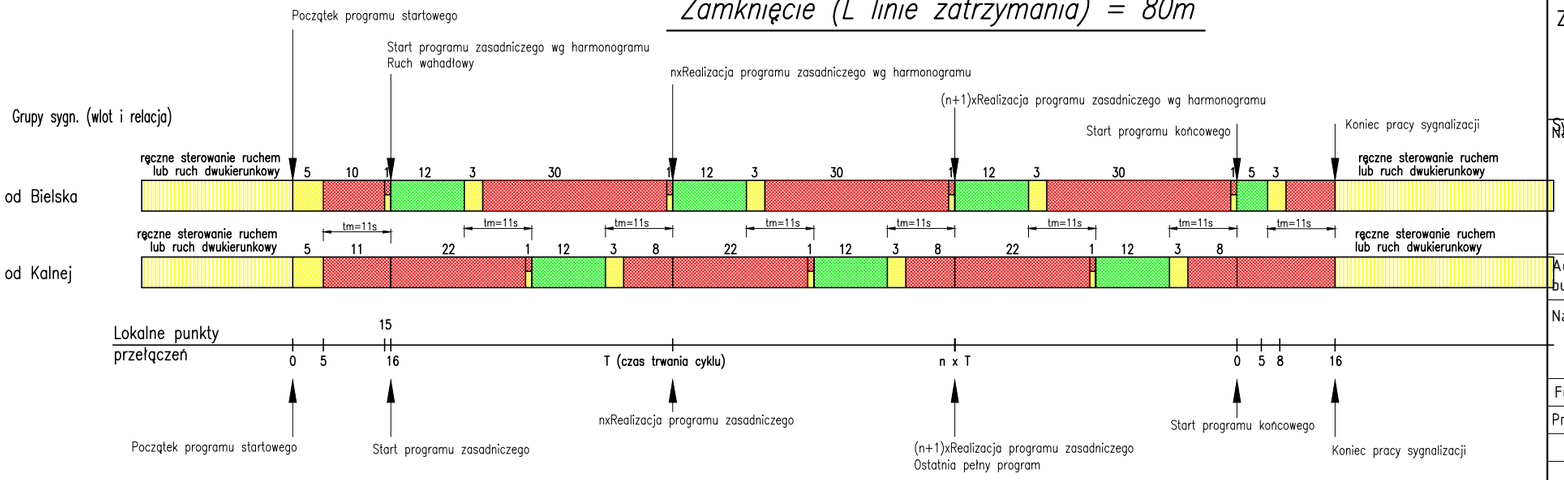

Zamknięcie (L linie zatrzymania) = 80m

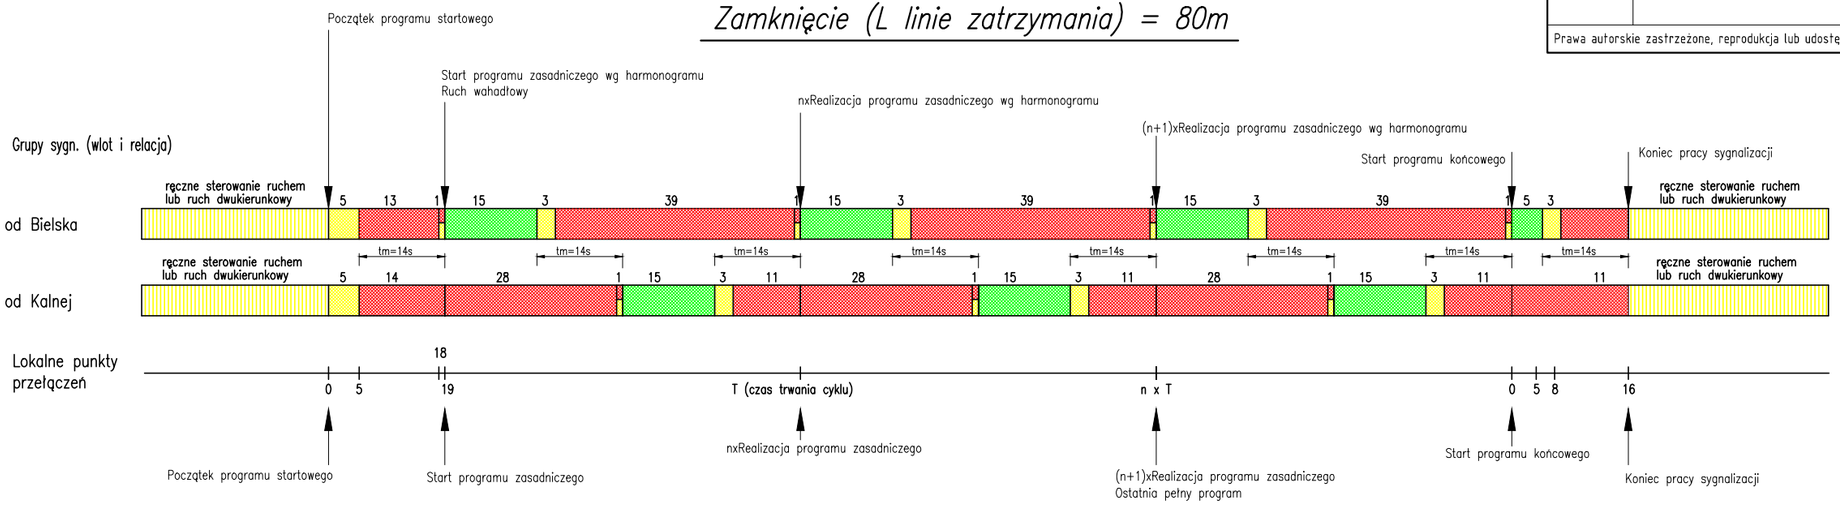

Zamknięcie (L linie zatrzymania) = 100m (120m)

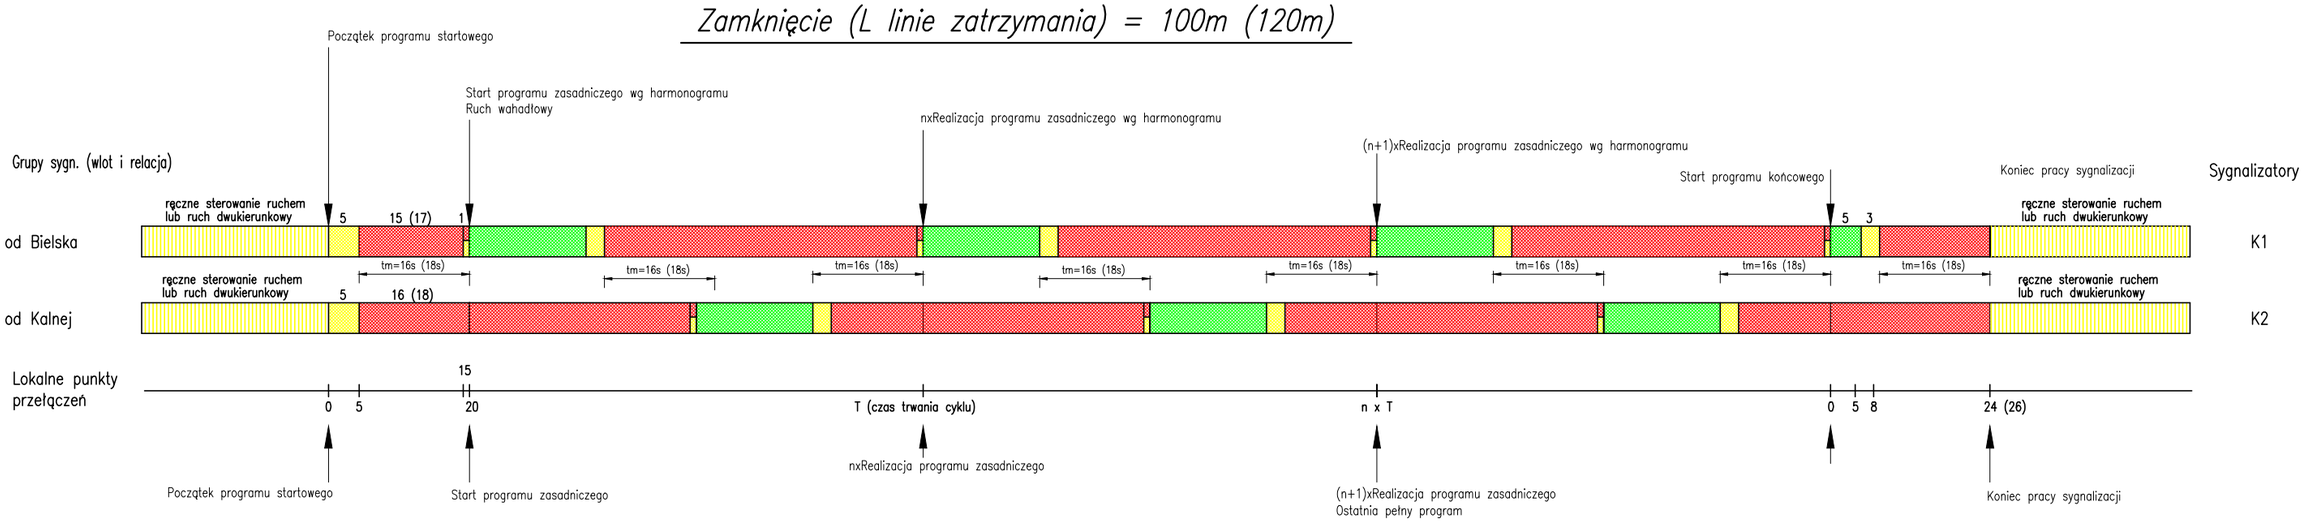

() w nawiasach pdano wartości dla L=120m

OZNACZENIA

- Zielony
- Żółty
- Czerwony
- Czerwono–żółty
- Żółty migający

Inwestor:
Zarząd Dróg Powiatowych
ul. Regera 81
43-382 Bielsko-Biała

POWIAT BIELSKI

Biuro projektowe: PRACOWNIA PROJEKTOWA RHR S.C.
Honorata Radzio, Rafał Radzio
43-360 Bystra, ul. Handlowa 3
tel. 502-582-639

Sygnalizatory:
K1
K2

Nazwa obiektu budowlanego:
PRZEBUDOWA CIĄGU DRÓG POWIATOWYCH 1405S i 1400S W MIEJSCOWOŚCIACH BUCZKOWICE, GODZISZKA i KALNA

Adres obiektu budowlanego: Miejscowość: Buczkowice, Godziszka, Kalna | Powiat: bielski | Województwo: śląskie

Nazwa rysunku:
PROGRAMY STARTOWE I KOŃCOWE ZWĘŻENIA JEZDNI

Branża: DROGI
Stadium: Czasowa OR
Data: Wrzesień 2015
Skala: ---
Nr rys. 29.

Funkcja:	Imię i nazwisko	Specjalność	Podpis
Projektował:	mgr inż. Rafał RADZIO, upr. SLK/0751/PWOD/05	Drogi	

Prawa autorskie zastrzeżone, reprodukcja lub udostępnianie osobom trzecim niniejszego rysunku lub jego części bez upoważnienia inwestora zabronione.