Budowa mini ronda

Programy zasadnicze

P1. Nocny program sygnalizacji T=33s

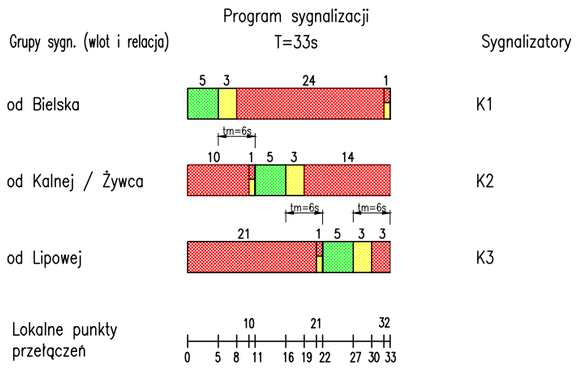

P2. Dzienny program sygnalizacji T=50s

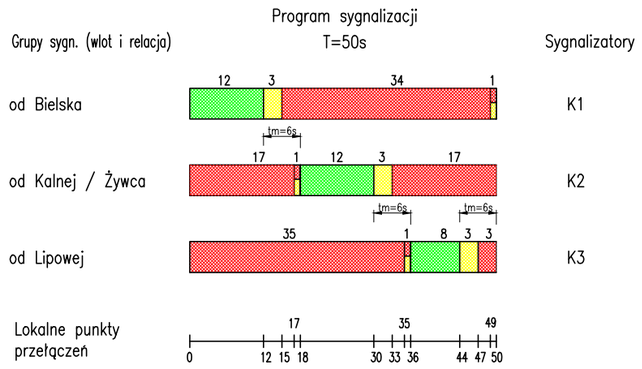

Budowa mini ronda

Programy startowe i końcowe

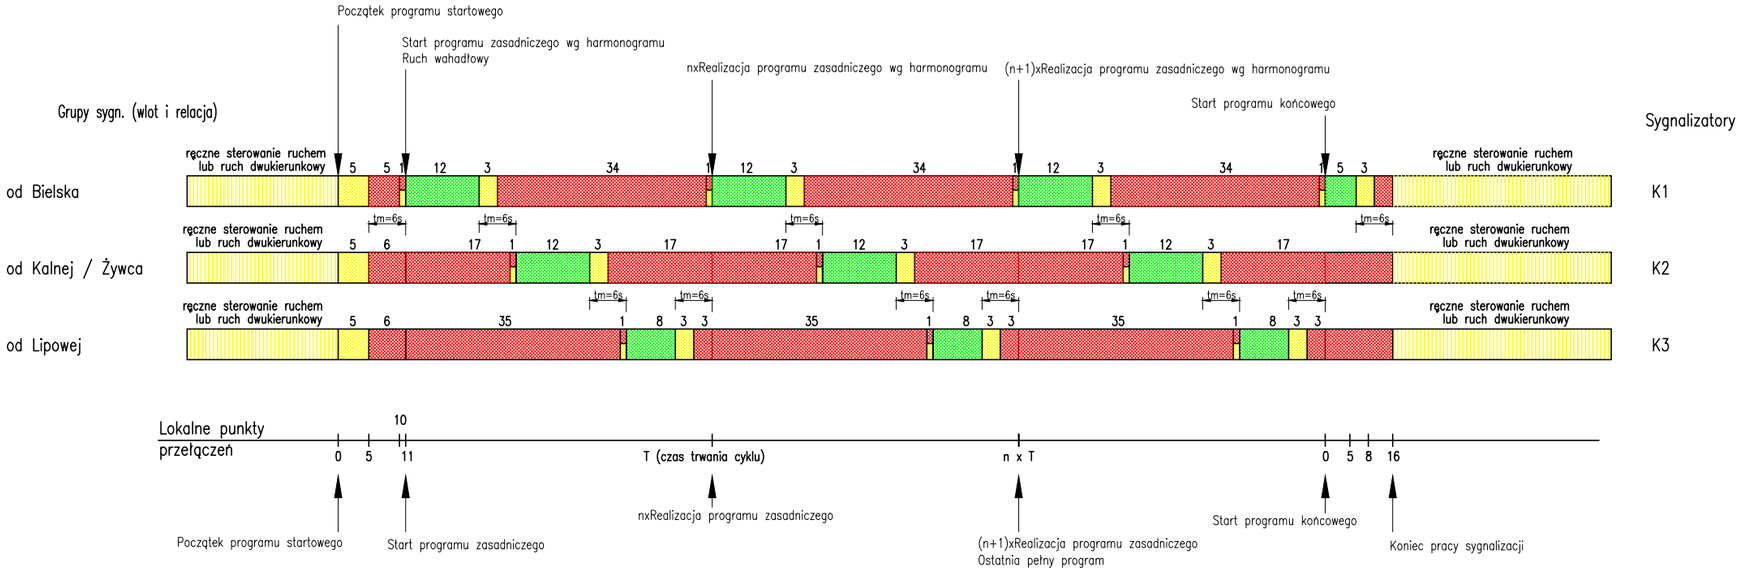

Harmonogram tygodniowy pracy sygnalizacji:

	Pn–Pt So–Nd
Godziny pracy:	
00:00 – 05:30	Program P1
05:30 – 20:30	Program P2
20:30 – 00:00	Program P1

Pod sygnalizatorem K1 i K2 umieścić tabliczkę z napisem:
Maksymalny czas oczekiwania na sygnał zielony: 32s.

OZNACZENIA
- – Zielony
- – Żółty
- – Czerwony
- – Czerwono–żółty

Inwestor:
Zarząd Dróg Powiatowych
ul. Regera 81
43-382 Bielsko-Biała
POWIAT BIELSKI

Biuro projektowe: PRACOWNIA PROJEKTOWA RHR S.C.
Honorata Radzio, Rafał Radzio
43-360 Bystra, ul. Handlowa 3
tel. 502-582-639

Nazwa obiektu budowlanego:
PRZEBUDOWA CIĄGU DRÓG POWIATOWYCH 1405S i 1400S W MIEJSCOWOŚCIACH BUCZKOWICE, GODZISZKA i KALNA

Branża: DROGI

Stadium: Czasowa OR

Adres obiektu budowlanego:	Miejscowość:	Powiat:	Województwo:
	Godziszka	bielski	śląskie

Data: Wrzesień 2015

Nazwa rysunku:
PROGRAMY MINI RONDO

Skala: ---

Funkcja:	Imię i nazwisko	Specjalność	Podpis
Projektował:	mgr inż. Rafał RADZIO, upr. SLK/0751/PWOD/05	Drogi	

Nr rys. 30.

Prawa autorskie zastrzeżone, reprodukcja lub udostępnianie osobom trzecim niniejszego rysunku lub jego części bez upoważnienia inwestora zabronione.