

Starosta Bielski
Powiatowy Ośrodek Dokumentacji
Geodezyjnej i Kartograficznej
Pozwala się, że niniejszy dokument został opracowany
w wyniku prac geodezyjnych i kartograficznych,
których rezultaty zawiera operat techniczny wplany do ewidencji
materiałów parastawowych i kartograficznych

za nr P.2402. 2015. 2431
Bielsko Biala, dnia 12.07.2015 r.

Województwo: śląskie
Powiat: bielski
Gmina: Buczkowice
Jednostka ewid.: 240203.2, Buczkowice
Obręb: 0001 Buczkowice, 0002 Godziszka, 0003 Kalna
GK.66402.816.2015.FB

PRACOWNIA GEODEZYJNA
GEOIDA mgr inż. Magdalena Wrona
43-360 Bystra, ul. Handlowa 3
tel. 504 109 519
NIP 9371740397 REGON 072822751


Skala: 1:500
Seksja mapy zasadniczej w układzie 2000: 6.118.30.24.1.3, 6.118.30.24.3.1, 6.118.30.24.3.3,
6.117.30.04.1.1, 6.117.30.04.1.2, 6.117.30.04.1.4, 6.117.30.04.2.3, 6.117.30.04.4.1, 6.117.31.06.1.2
6.117.30.04.3.4, 6.117.30.04.4.3, 6.117.30.04.4.4, 6.117.30.05.3.3, 6.117.30.10.1.1, 6.117.31.06.1.1,
6.117.30.10.1.3, 6.117.30.10.3.1, 6.117.30.10.3.2, 6.117.30.10.4.1, 6.117.30.10.2.3, 6.117.30.10.2.4,
6.117.30.10.2.2

Stary inspektor
Z up. STAROSTY
Beata

Wykonano: 15 czerwca 2015 rok

Linie rozgraniczające naniżone na podstawie mapy obejmującego teren położony w gminie Buczkowice
Granice użytku przeznaczony na podstawie mapy ewidencyjnej
Granice działek w zakresie mapy ewidencyjnej

Geodeta Uprawniony
mgr inż. Magdalena Wrona
nr uprawnień 20354

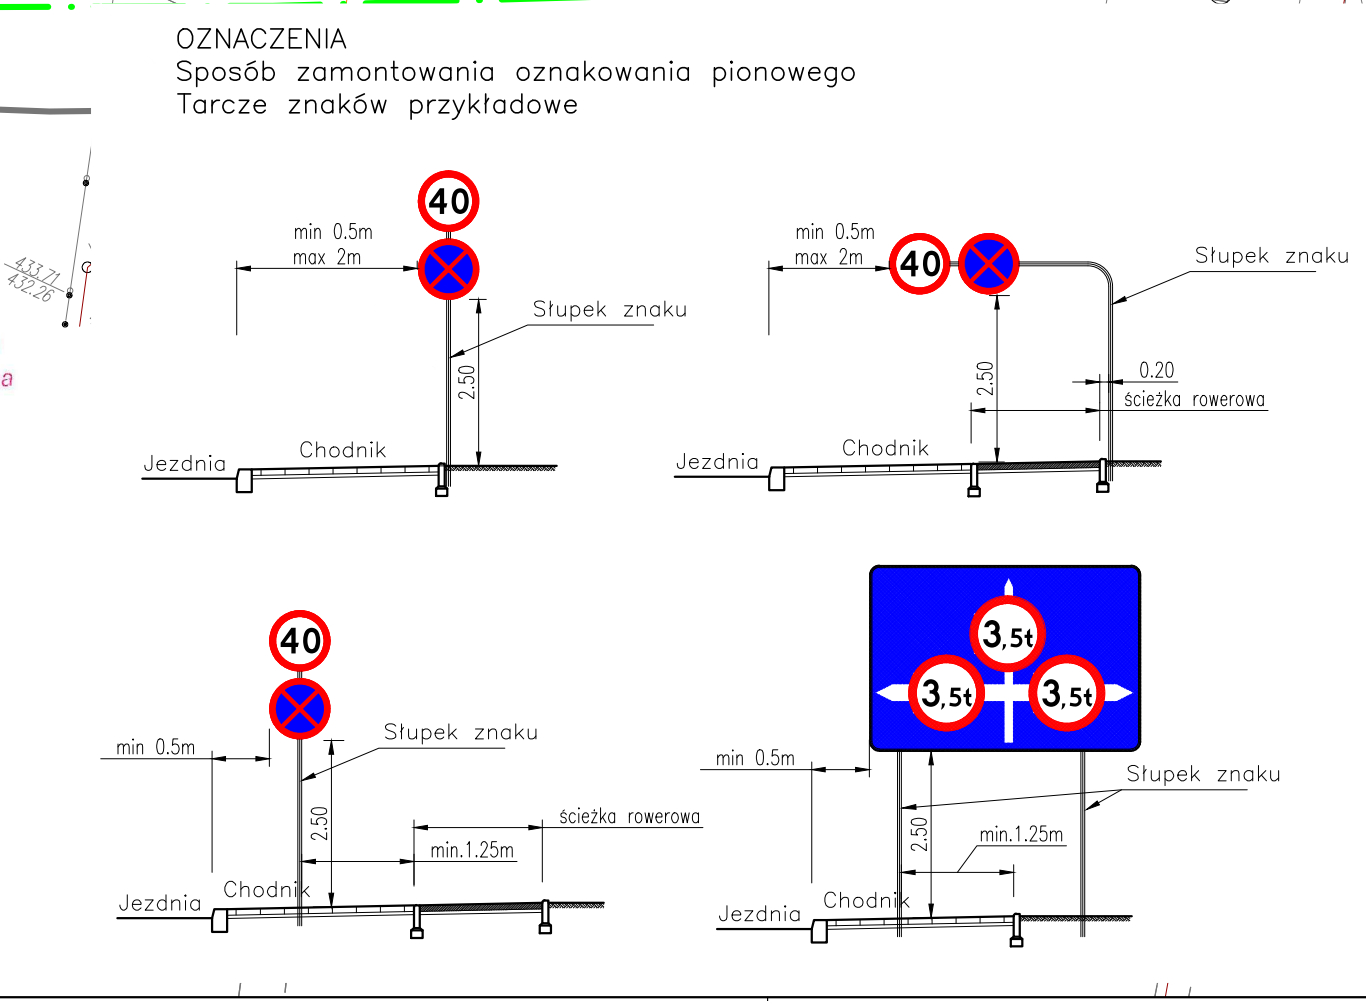

- Oznaczenia:
- Projektowane krawężniki betonowe
 - Projektowane krawężniki betonowe obniżone
 - Projektowane obrzeża chodnikowe
 - Wzmocnienie nawierzchni - nakładka asfaltowa
 - Lokalnie na poszerzeniach jezdni pełna konstrukcja nawierzchni
 - Przebudowywane i uzupełniane chodniki, kostka brukowa
 - Wzmocnienie nawierzchni parkingów dla sam. osobowych, nakładka asfaltowa
 - Istniejące zjazdy publiczne - przebudowa, kostka brukowa
 - Istniejące zjazdy indywidualne - przebudowa, kostka brukowa
 - Przebudowa ścieżki rowerowej - przebudowa, kostka brukowa
 - Załogi autobusowe - beton
 - Wyspy przejazdowe - bruk granitowy
 - Pobocza - kruszywo
 - Trawniki
 - Przebudowa ogrodzeń
 - Przebudowa napowietrznych linii NN oświetlenia ulicznego
 - Nowe przyłącze oświetlenia ulicznego wraz z masztami
 - Przebudowa napowietrznych linii telekomunikacyjnych
 - Zieleń do likwidacji

OZNACZENIA

- I-5 - Istniejące oznakowanie pionowe do pozostawienia
- I-5 - Istniejące oznakowanie pionowe do likwidacji
- 40 - Projektowane oznakowanie pionowe
- P-4.1m - Istniejące oznakowanie poziome, białe
- P-4.1m - Projektowane oznakowanie poziome, białe
- P-4.1m - Projektowane PEO sferyczne szklane, czerwone
- P-4.1m - Projektowane PEO sferyczne szklane, białe
- P-4.1m - Istniejące stalowe drogowe bariery ochronne
- P-4.1m - Projektowane stalowe drogowe bariery ochronne
- P-4.1m - Istniejące wygrożdzenia ochronne dla pieszych
- P-4.1m - Projektowane wygrożdzenia ochronne dla pieszych
- P-4.1m - Zakres opracowania. Poza granicą oznakowanie bez zmian.

UWAGA:
Tarcze znaków i słupki w skali skażonej.

UWAGA:
W granicach opracowania, jeżeli nie zaznaczono inaczej,
całe oznakowanie pionowe do likwidacji, nawet jeżeli nie
zostało wykazane do inwentaryzacji.

UWAGA:
W granicach opracowania we wszystkich istniejących znakach
przeznaczonych do pozostawienia wymienić na nowe konstrukcje
wspornice oraz tarcze.

Investor: Zarząd Dróg Powiatowych
ul. Regera 81
43-360 Bielsko-Biala

Biuro projektowe: PRACOWNIA GEODEZYJNA
R/R S.C.
Honorata Radzio, Rafał Radzio
43-360 Bielsko-Biala, ul. Handlowa 3
tel. 502-582-639

Nazwa obiektu budowlanego: PRZEBUDOWA CIĄGU DRÓG POWIATOWYCH
1405S i 1400S W MIEJSCOWOŚCIACH
BUCZKOWICE, GODZISZKA I KALNA

Adres obiektu budowlanego: Kalna

Miejscowość: Kalna

Powiat: bielski

Województwo: śląskie

Data: Sierpień 2015

Skala: 1:500

Nr rys.: 10.

Nazwa rysunku: PLAN SYTUACYJNY
DP1400S km 0+650 - km 1+350

Funkcja: mgr inż. Rafał Radzio, upr. SLK/0751/PWOD/05

Specjalność: Drogi

Przebudowa napowietrznych linii NN oświetlenia ulicznego

Nowe przyłącze oświetlenia ulicznego wraz z masztami

Przebudowa napowietrznych linii telekomunikacyjnych

Zieleń do likwidacji

Prawa autorskie zastrzeżone, reprodukcja lub udostępnianie osobom trzecim niniejszego rysunku lub jego części bez upoważnienia inwestora zabronione.