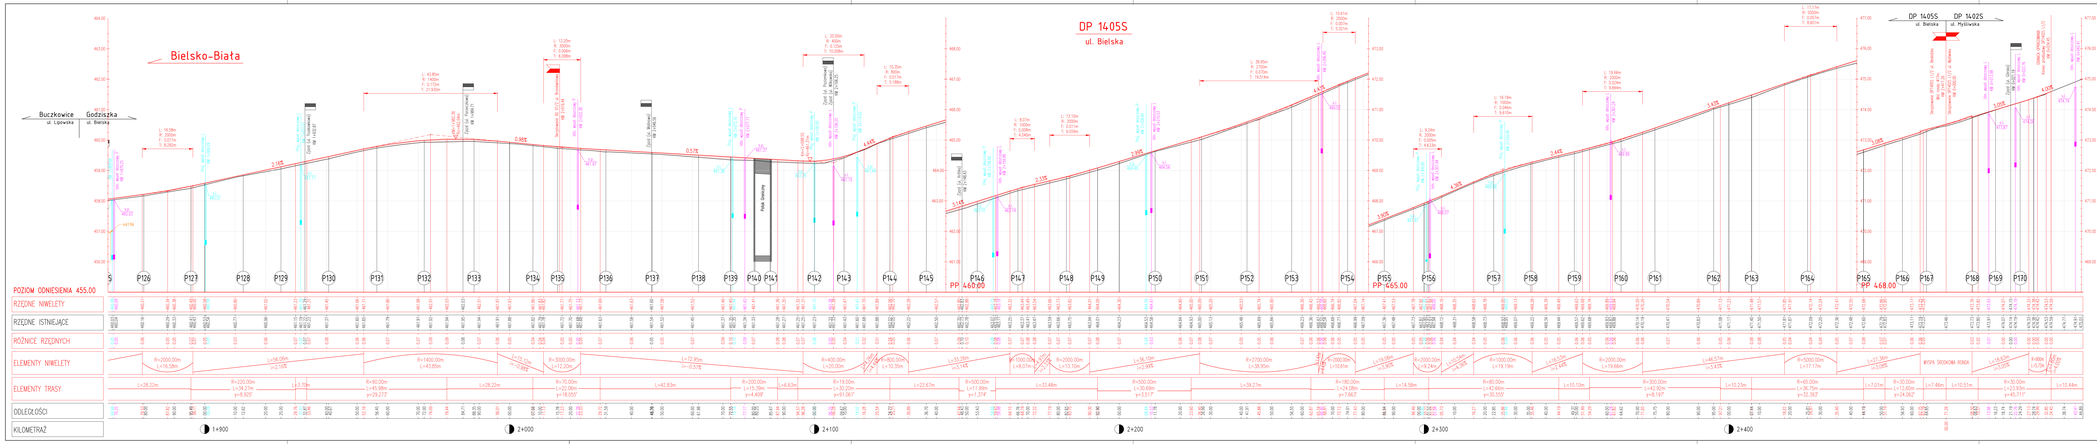

OZNACZENIA

- WYKOP
- NASYP
- ISTNIEJĄCY TEREN W OSI DROGI
- PROJEKTOWANA NIWELETA JEZDNI W OSI TRASY
- SKRZYŻOWANIA PO LEWEJ / PRAWEJ STRONIE DROGI
- ZJAZD PUBLICZNY PO LEWEJ / PRAWEJ STRONIE DROGI
- PROJEKTOWANE WPUSTY DESZCZOWE PO LEWEJ / PRAWEJ STRONIE DROGI
- ISTNIEJĄCE WPUSTY DESZCZOWE – REGULACJA PO LEWEJ / PRAWEJ STRONIE DROGI
- PROJEKTOWANE ODWODNIENIE LINIOWE PO LEWEJ / PRAWEJ STRONIE DROGI
- ISTNIEJĄCE ODWODNIENIE LINIOWE – PRZEBUDOWA PO LEWEJ / PRAWEJ STRONIE DROGI
- PROJEKTOWANY DREN PVC-U DN160
- PROJEKTOWANE DNO KORYTEK BETONOWYCH
- PROJEKTOWANE DNO RÓWU DROGOWEGO
- P61 P62 – PRZEKRÓJE POPRZECZNE

Inwestor: Zarząd Dróg Powiatowych ul. Pogorze 81 43-382 Bielsko-Biała	Biuro projektowe: PRACOWNIA PROJEKTOWA RVR s.c. Henryka Radzio, Rafał Radzio 43-365 Brzeźnica, ul. Handlowa 3 tel. 501 545 429		Branża: DROG
Nazwa obiektu budowlanego: PRZEBUDOWA CIĄGU DRÓG POWIATOWYCH N.055 i N.005 W MIEJSCOWOŚCIACH BUCZKOWICE, GODZISZKA I KALNA			Stadium: PW
Adres obiektu budowlanego: Województwo: Powiat: Gmina: Miejscowość: Godziszka			Data: Październik 2015
Nazwa rysunku: PROFIL PODŁUŻNY DP1405S km 1+870 – km 2+471			Skala: 1:50/500
Funkcja: Imię i nazwisko: Specjalność: Podpis:			Nr rys.: 3.4
Projektował: mgr inż. Rafał RADZIO upr. SLK/0051/POWD/05 Drog			
Sprawdził: mgr inż. Henryka RADZIO upr. SLK/0051/POWD/09 Drog			

Prawo autorskie zastrzeżone, reprodukcja lub udostępnianie osobom trzecim bez pisemnej zgody lub bez uiszczenia wszelkich należności