
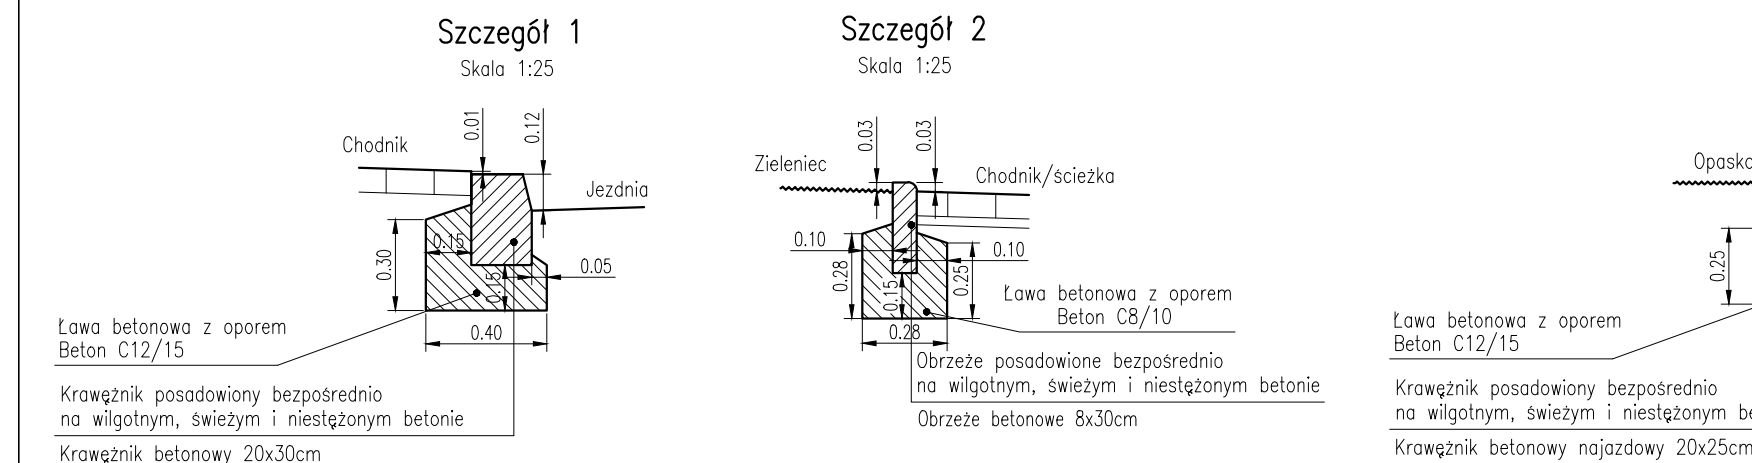


PRZEKRÓJ KONSTRUKCYJNY

DP1405S Wariant 1 – Buczkowice



Wykorzystanie istniejącej konstrukcji nawierzchni  
Przebudowa istniejących chodników lub dobudowa nowych odcinków

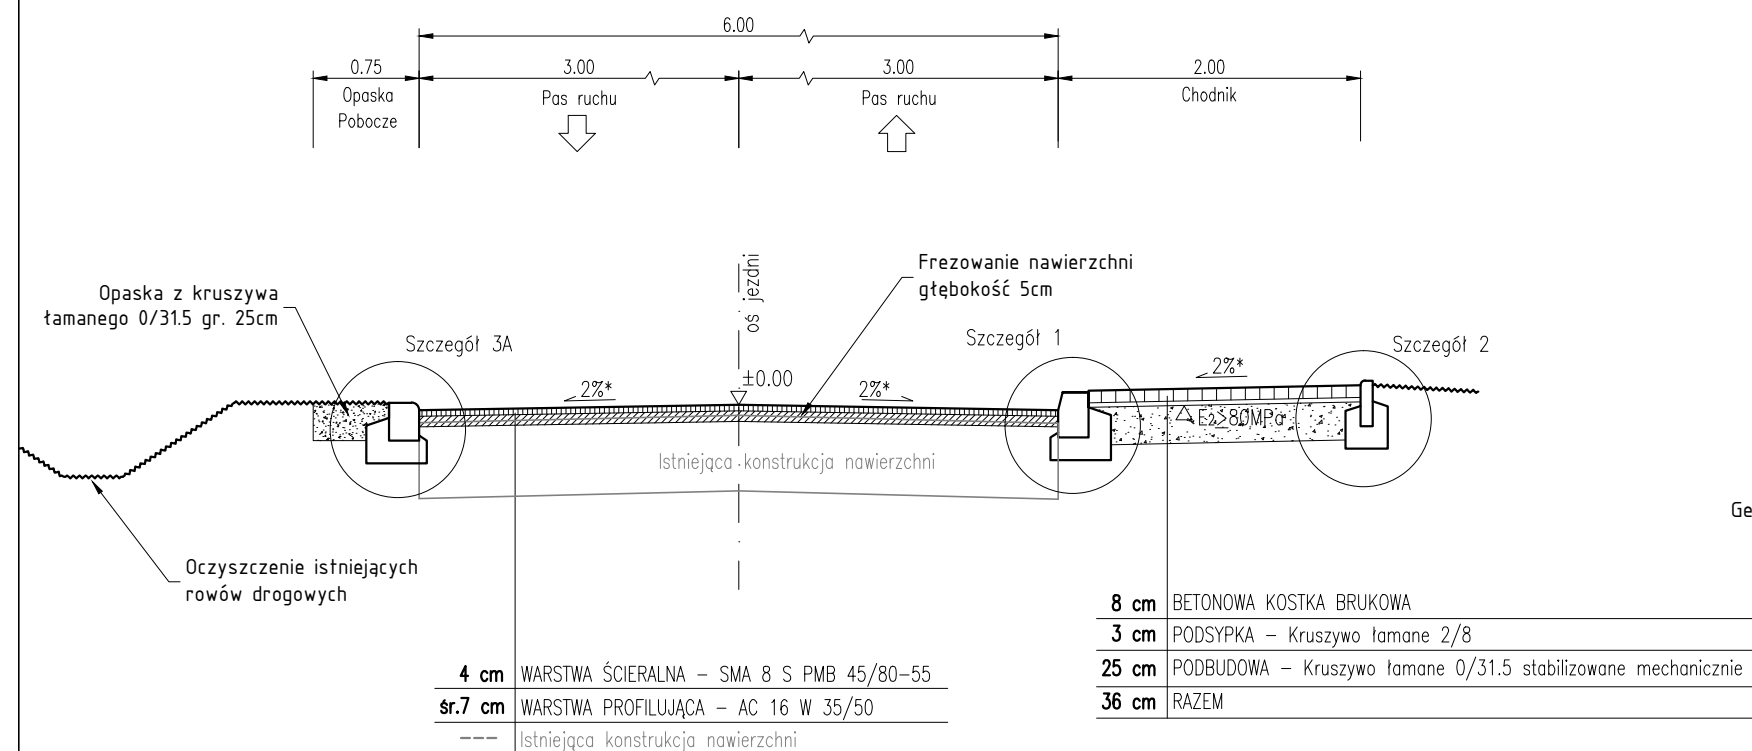

PRZEKRÓJ KONSTRUKCYJNY

DP1405S Wariant 2 – Buczkowice



Poszerzenie istniejącej konstrukcji nawierzchni > 0.3m

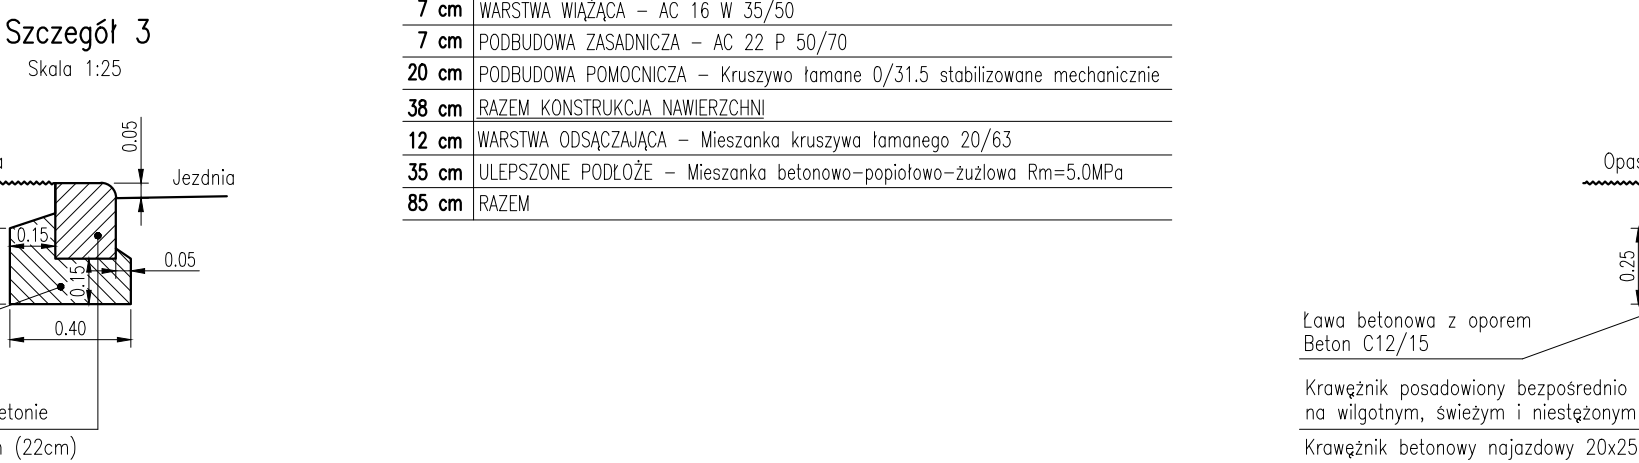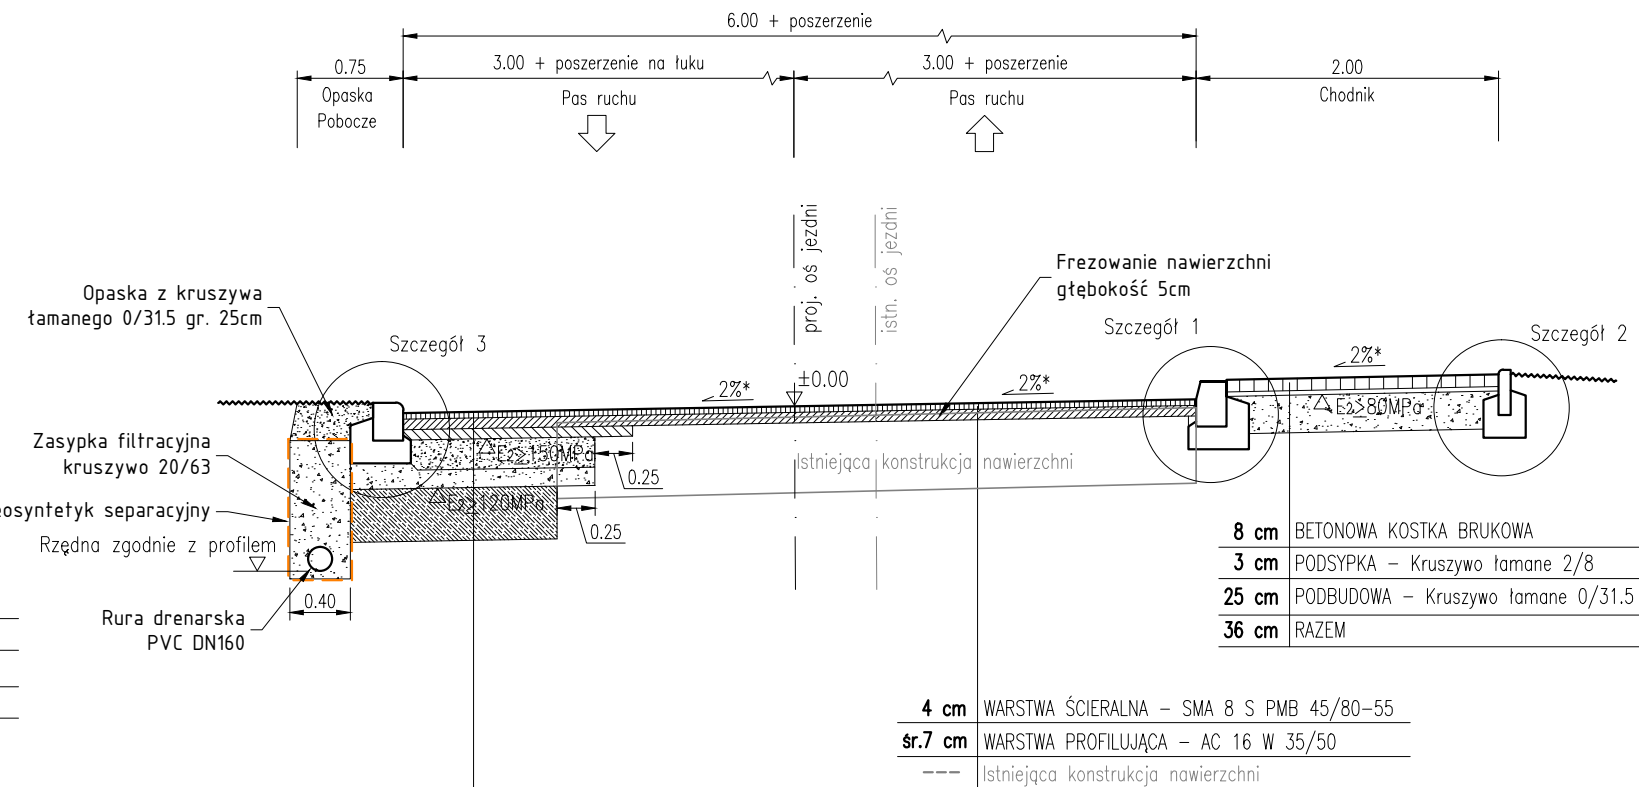

PRZEKRÓJ KONSTRUKCYJNY

DP1405S Wariant 3 – Buczkowice / Godziszka



Poszerzenie istniejącej konstrukcji nawierzchni < 0.3m  
Przebrukowanie istniejących chodników

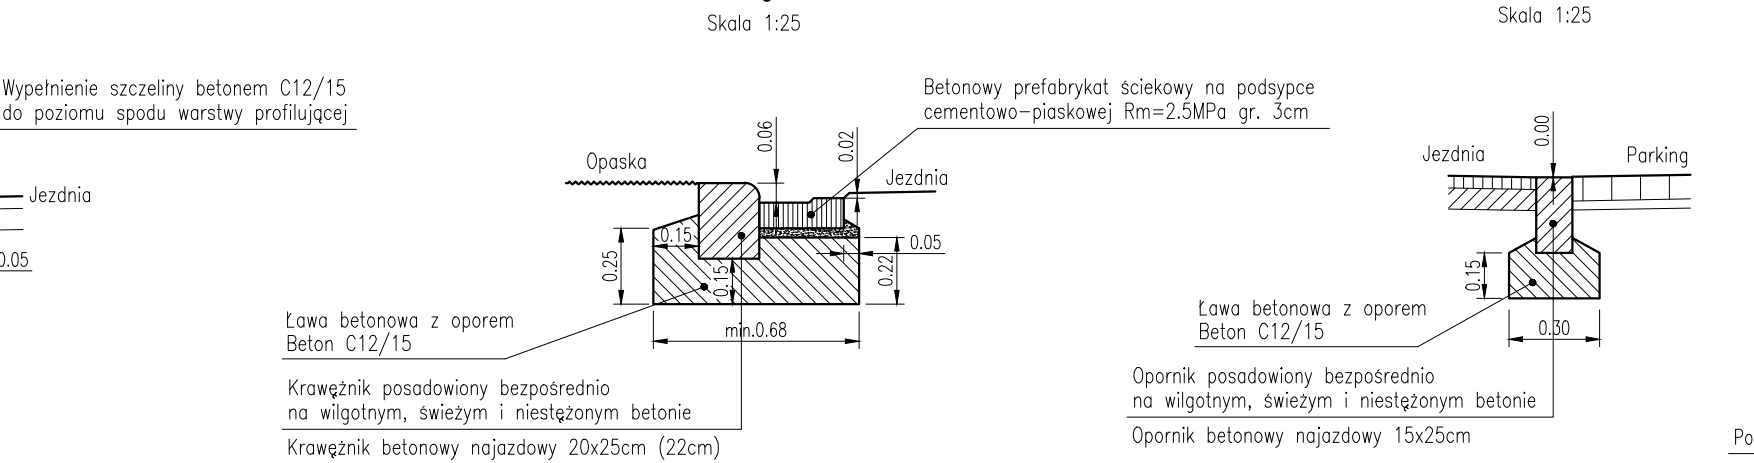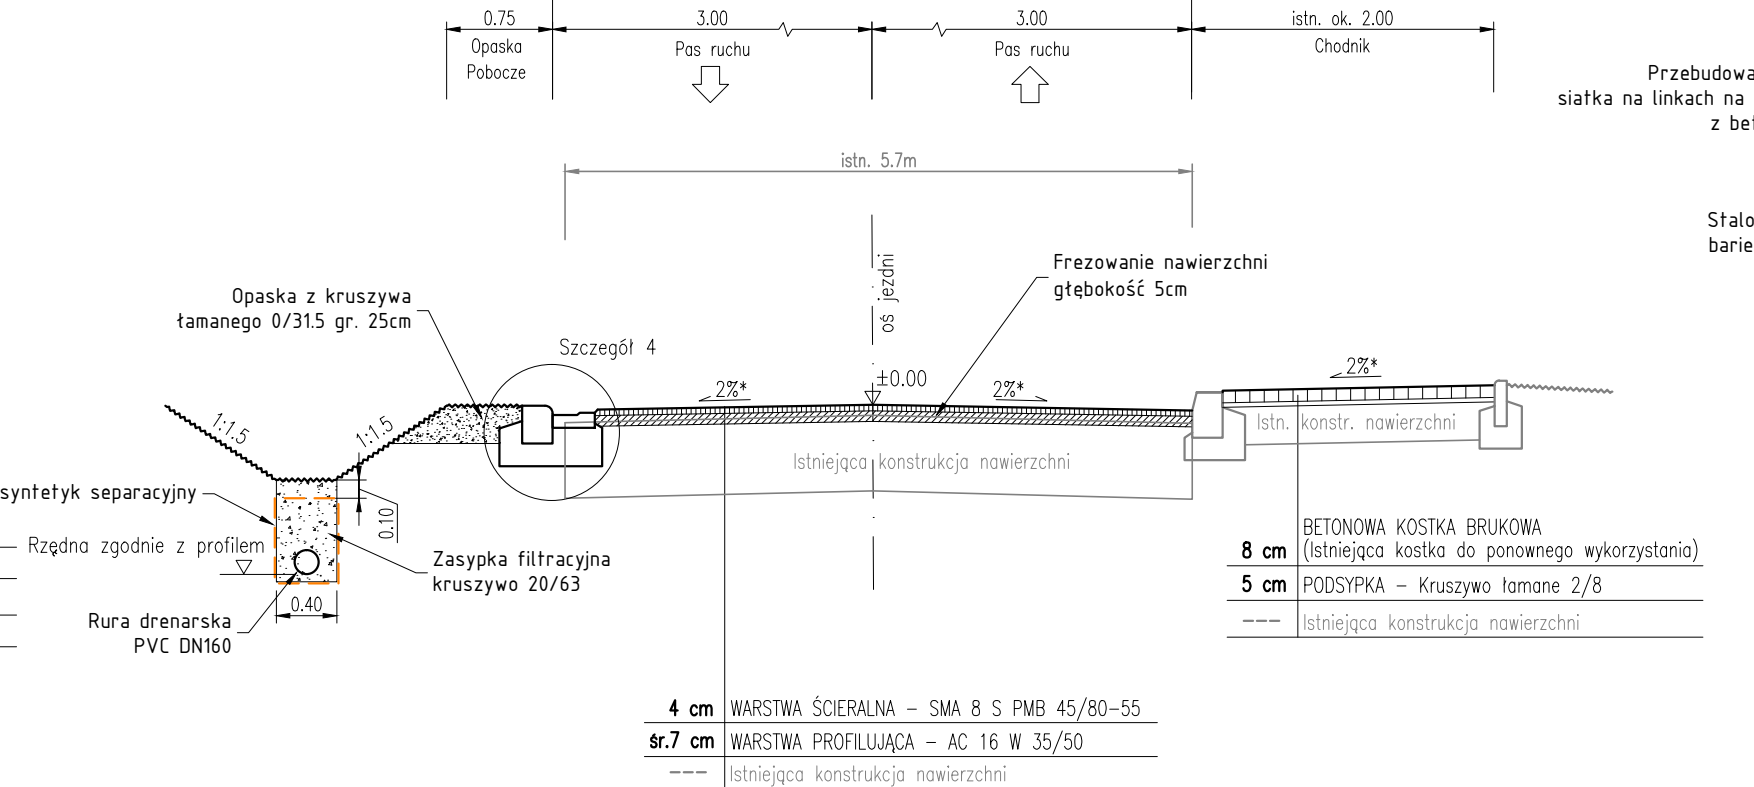

PRZEKRÓJ KONSTRUKCYJNY

DP1405S Wariant 4 – Buczkowice



Poszerzenie istniejącej konstrukcji nawierzchni < 0.3m  
Przebudowa ogrodzeń, drogowa bariera ochronna

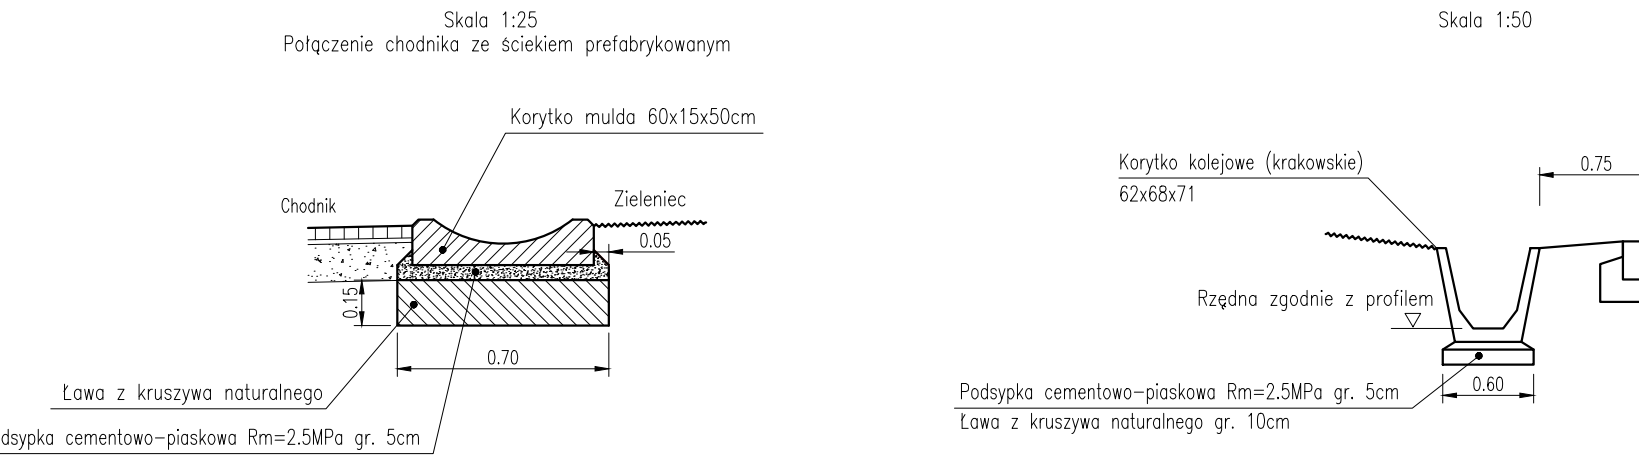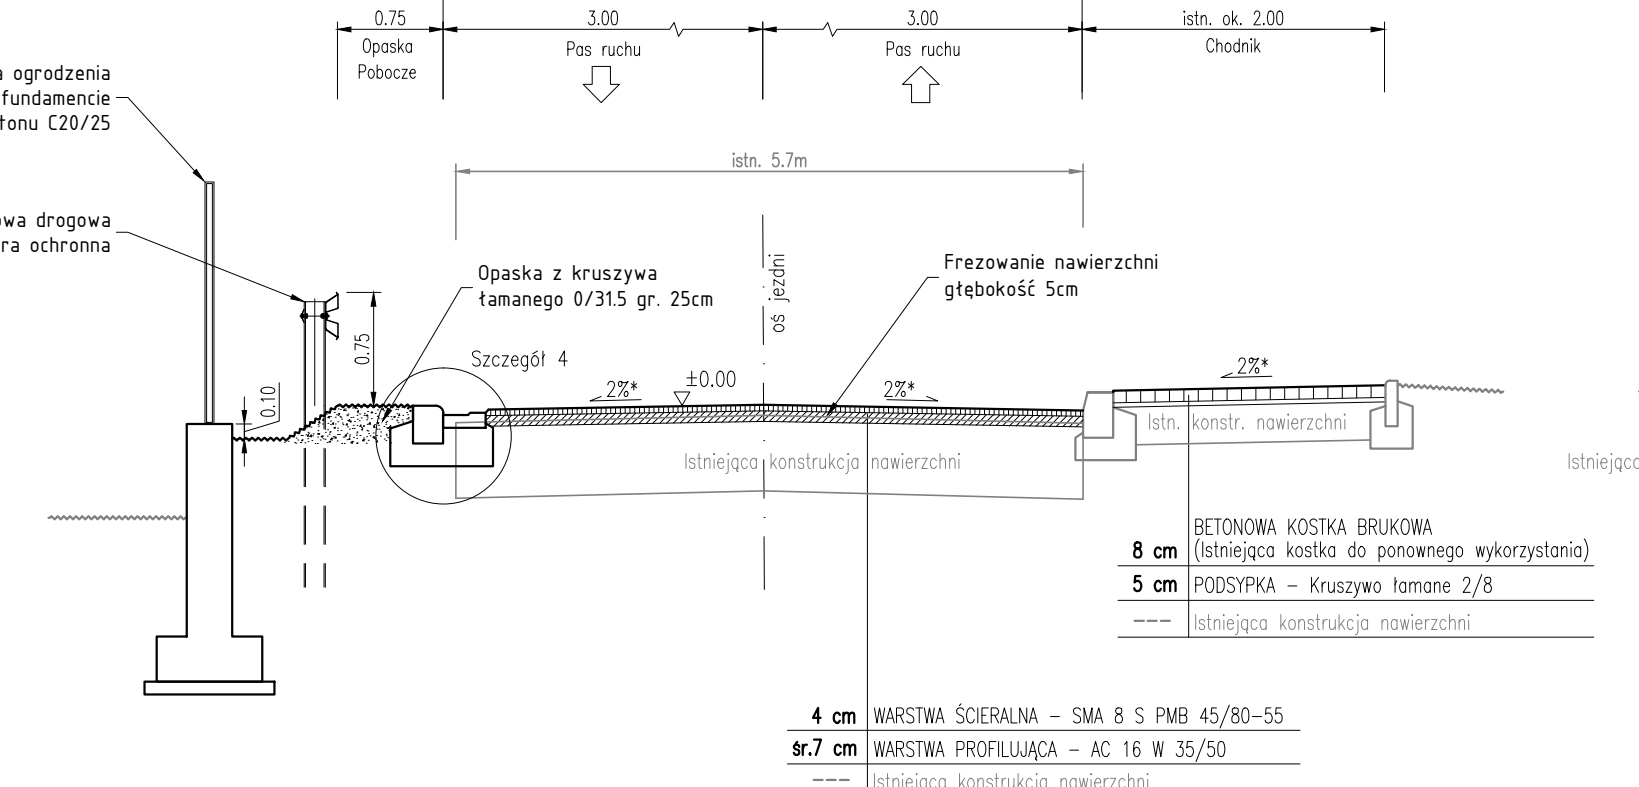

PRZEKRÓJ KONSTRUKCYJNY

DP1405S Wariant 4 – Buczkowice


Zatoka autobusowa

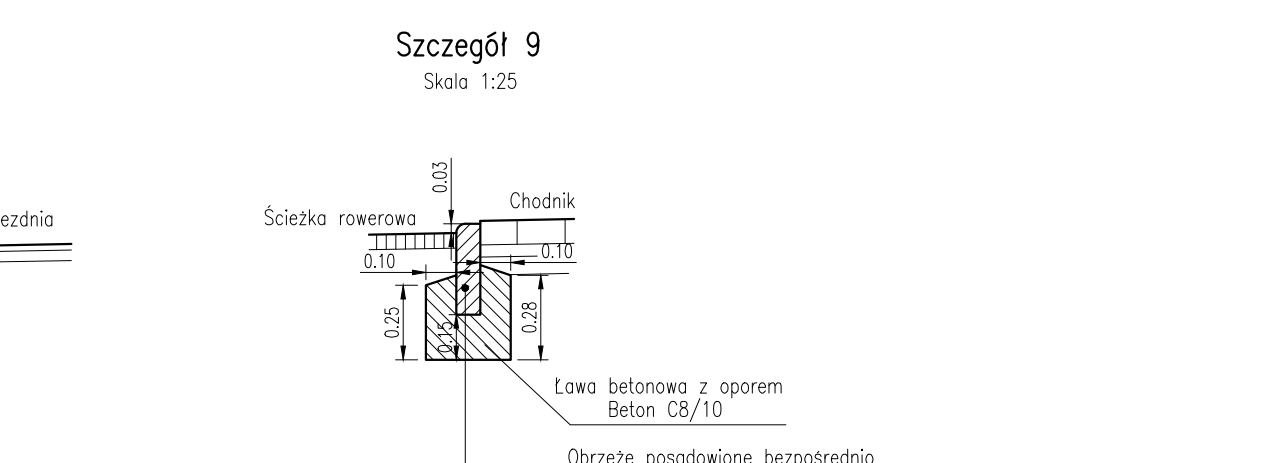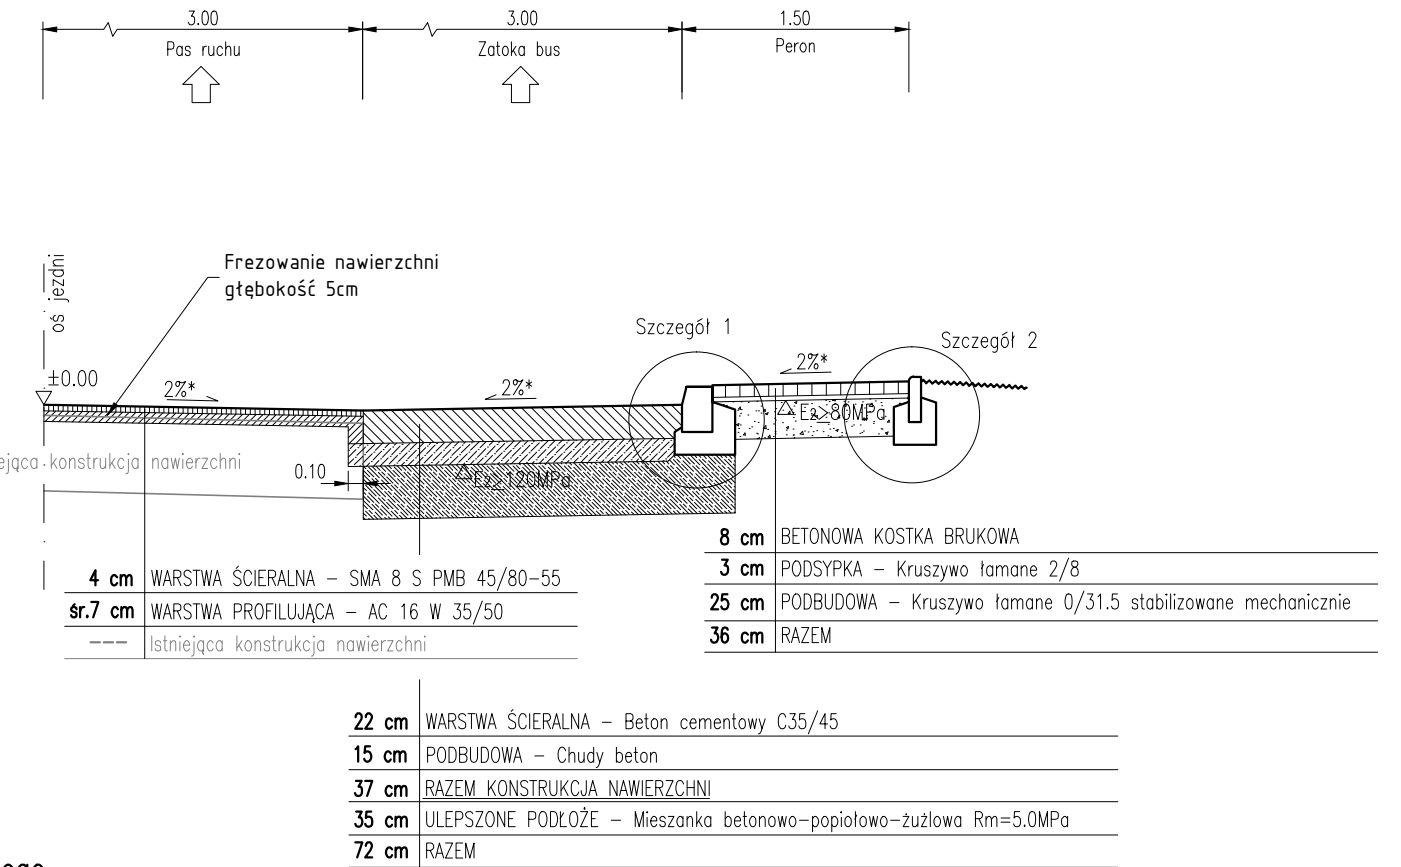

PRZEKRÓJ KONSTRUKCYJNY

DP1405S Wariant 5 – Buczkowice


Parking przyjezdniowy

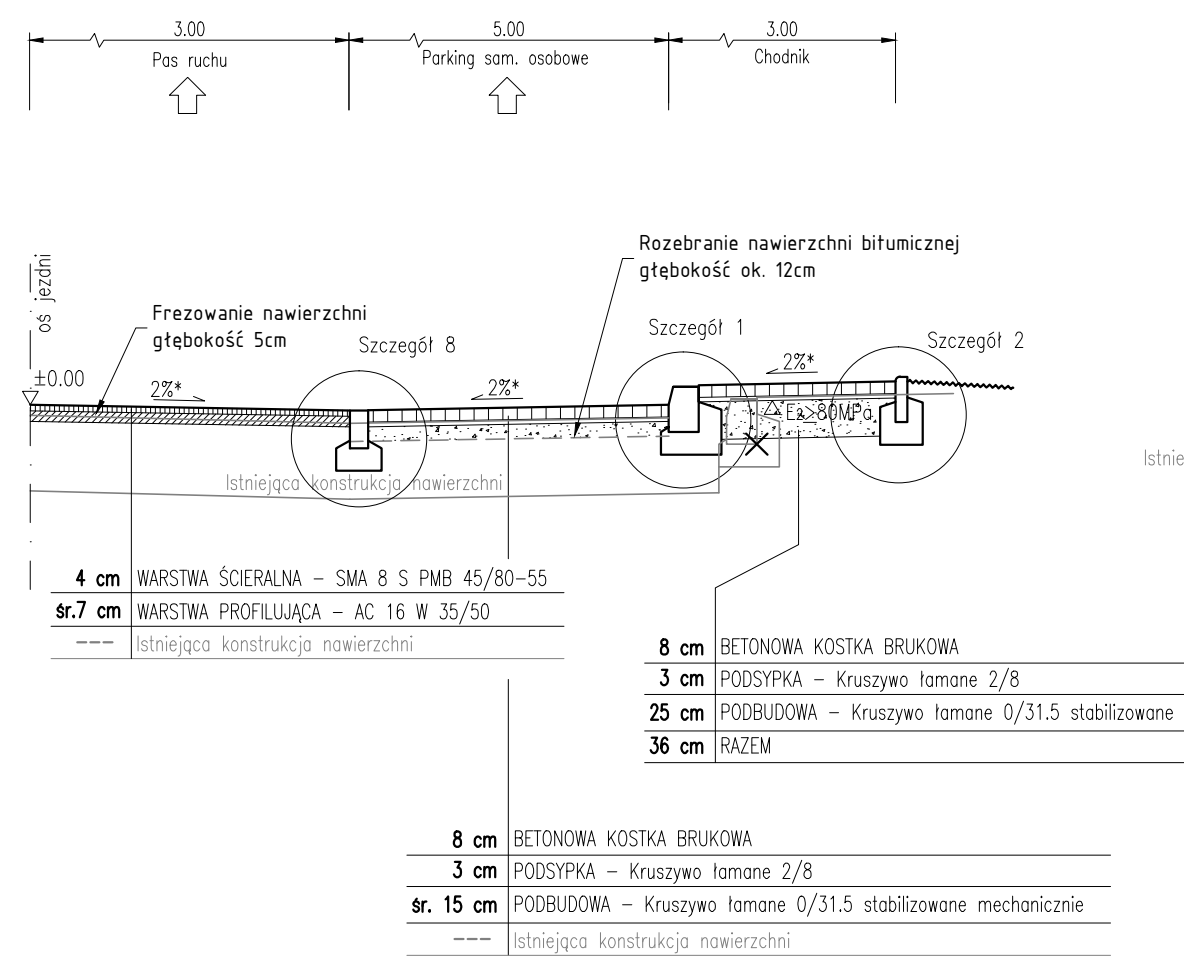

PRZEKRÓJ KONSTRUKCYJNY

DP1405S Wariant 1A – Buczkowice

Parking przyjezdniowy

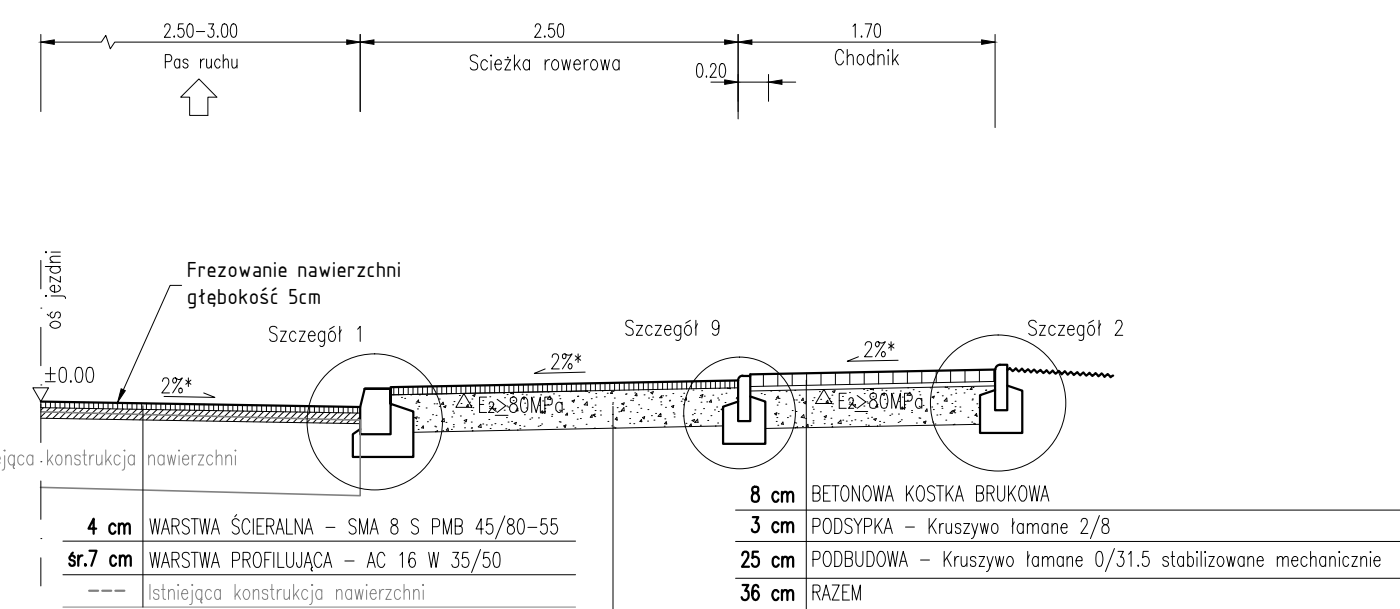

Inwestor: Zarząd Dróg Powiatowych ul. Regeera 81 43-382 Bielsko-Biała		Biuro projektowe: PRACOWNIA PROJEKTOWA R/R S.C. Honoralta Radzio, Rafal Radzio 43-360 Bystra, ul. Handlowa 3 tel. 502-582-639	
Nazwa obiektu budowlanego: PRZEBUDOWA CIAGU DRÓG POWIATOWYCH 1405S i 1400S W MIEJSCOWOŚCIACH BUCZKOWICE, GODZISZKA i KALNA		Branża: DROGI	
Adres obiektu budowlanego: Buczkowice, Godziszka		Stadium: PW	
Nazwa rysunku: PRZESKROJE KONSTRUKCYJNE Część 1		Data: Październik 2015	
Funkcja: mgr inż. Rafal RADZIO, upr. SLK/0751/PWOD/05		Nr rys. 4.1	
Projektant: mgr inż. Honorata RADZIO, upr. SLK/2653/PWOD/09		Skala: 1:50	
Sprawdził:		Prawa autorskie zastrzeżone, reprodukcja lub udostępnianie osobom trzecim niniejszego rysunku lub jego części bez upoważnienia inwestora zabronione.	