


PRZEKRÓJ KONSTRUKCYJNY

DP1405S Wariant 1 – Godziszka


Wykorzystanie istniejącej konstrukcji nawierzchni
Przebrukowanie istniejących chodników, bariera ochronna

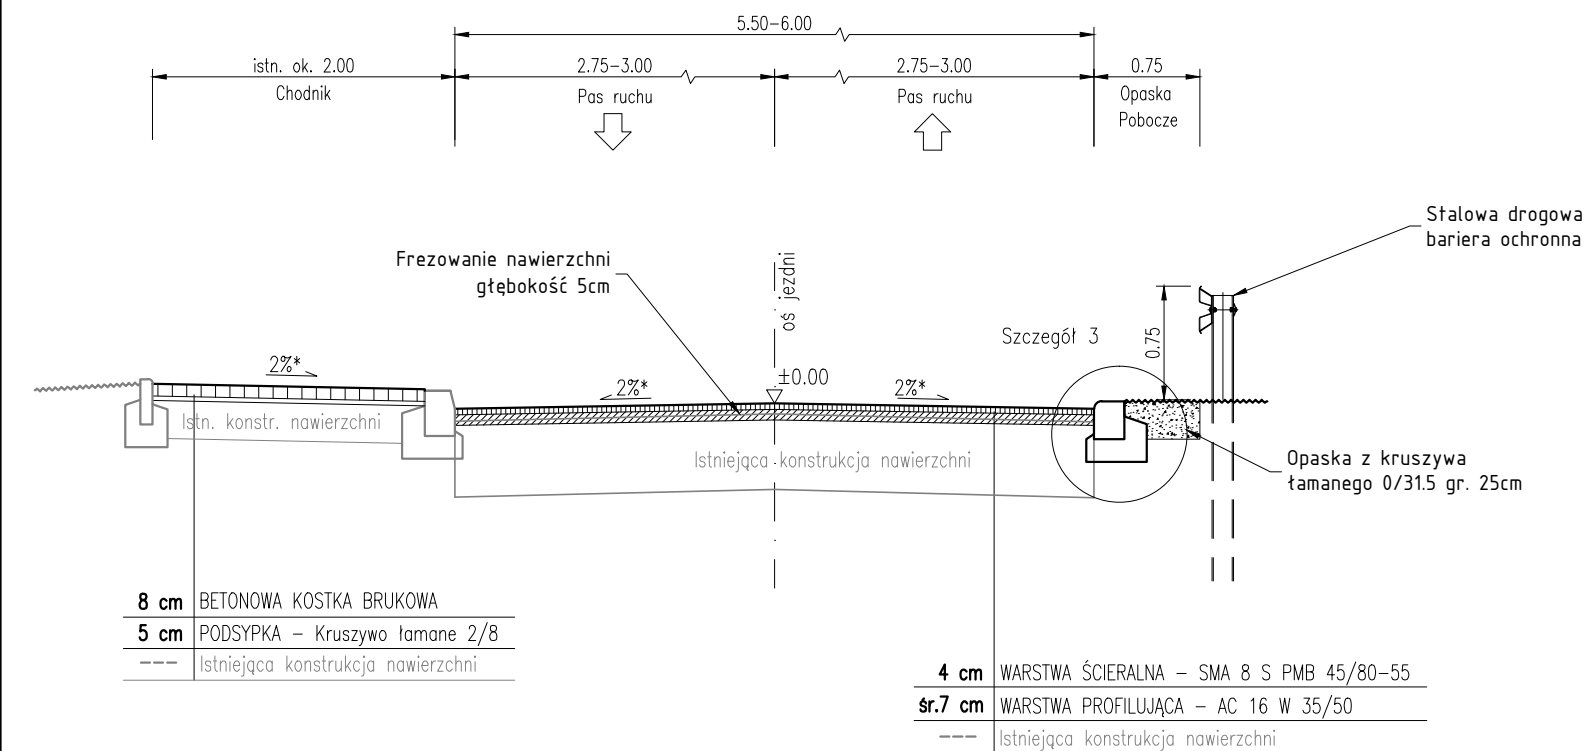

PRZEKRÓJ KONSTRUKCYJNY

DP1405S Wariant 2 – Godziszka


Wykorzystanie istniejącej konstrukcji nawierzchni
Przebudowa istniejących chodników lub dobudowa nowych odcinków

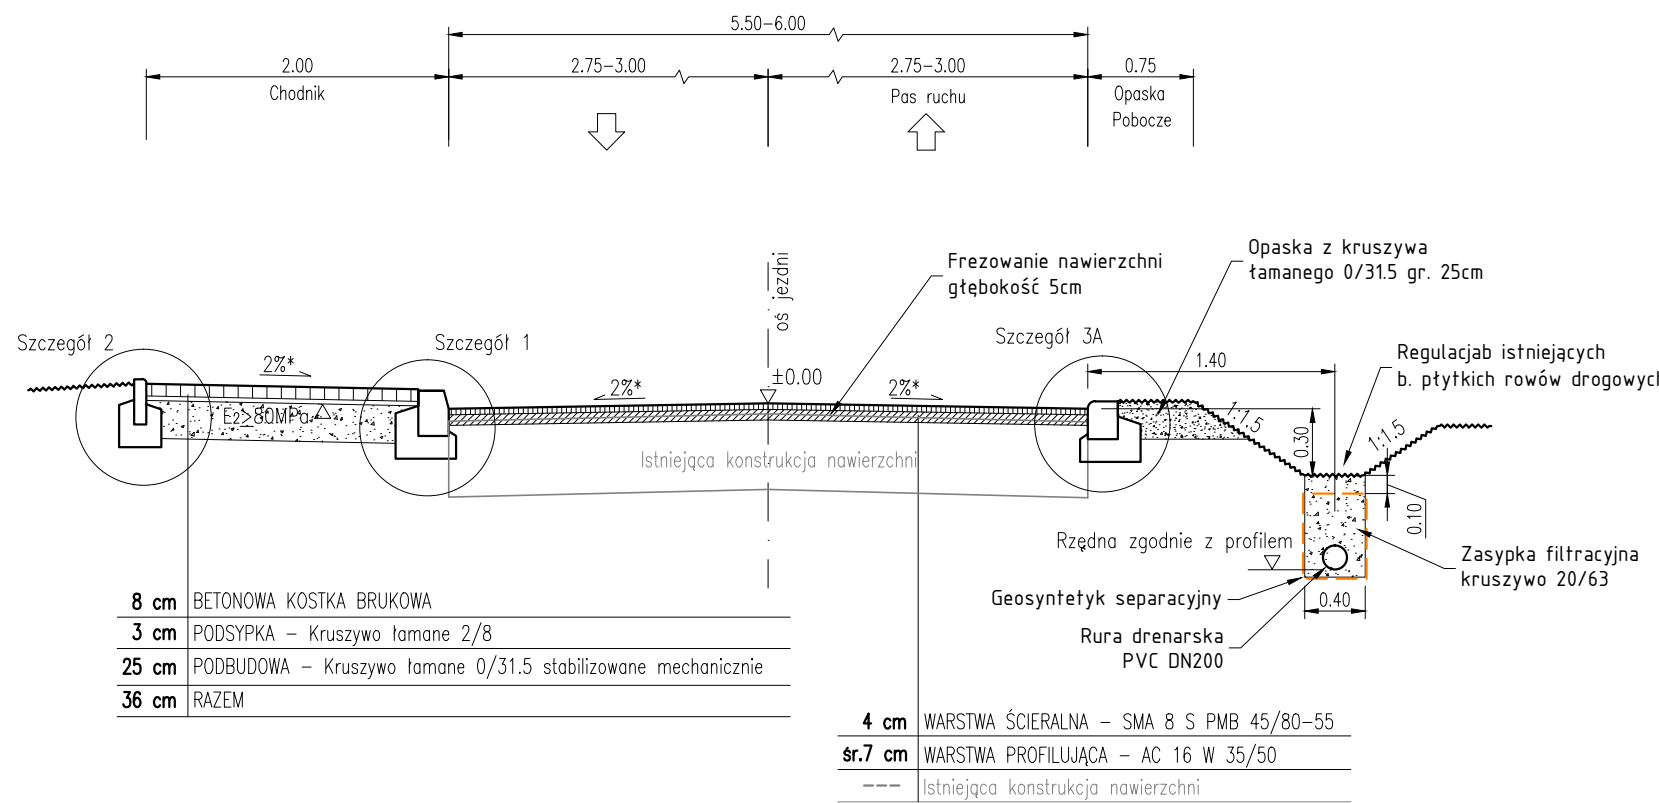

PRZEKRÓJ KONSTRUKCYJNY

DP1405S Wariant 3 – Godziszka


Dobudowa nowych chodników

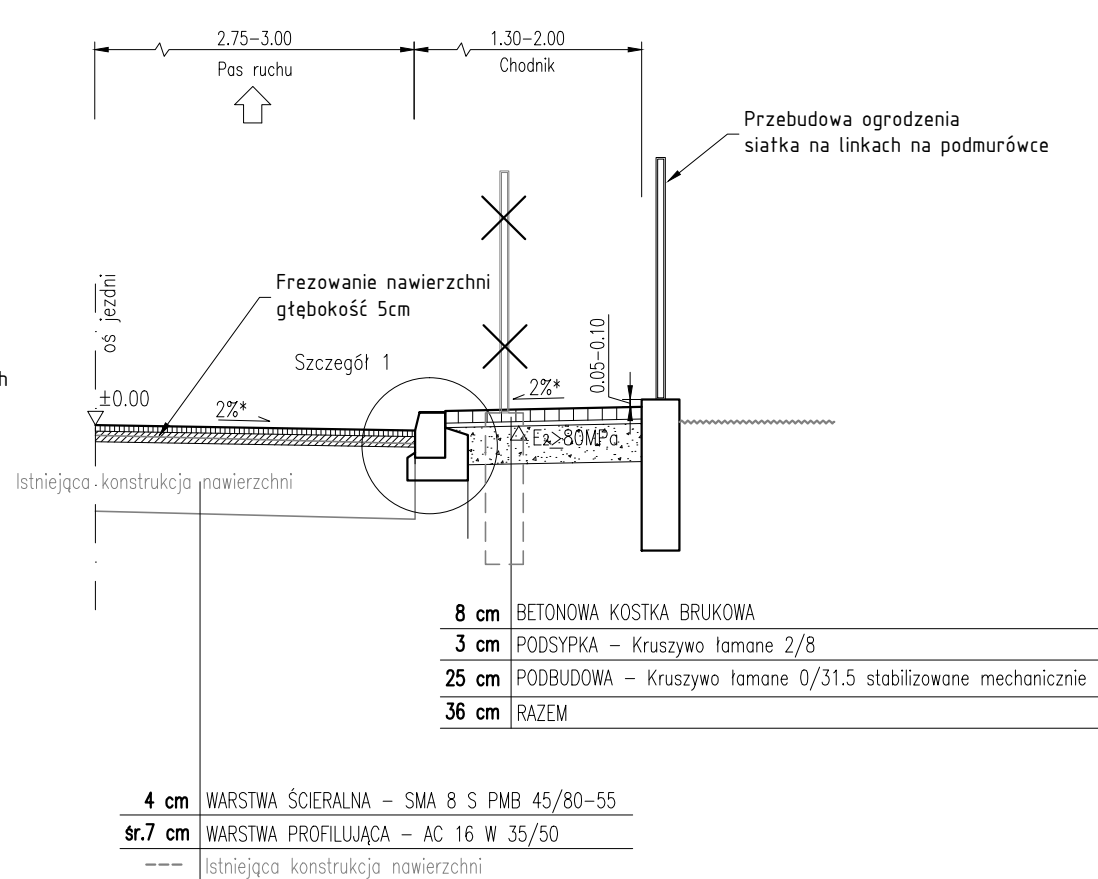

PRZEKRÓJ KONSTRUKCYJNY

DP1405S Wariant 4 – Godziszka


Wykorzystanie istniejącej konstrukcji nawierzchni
Zatoki autobusowe

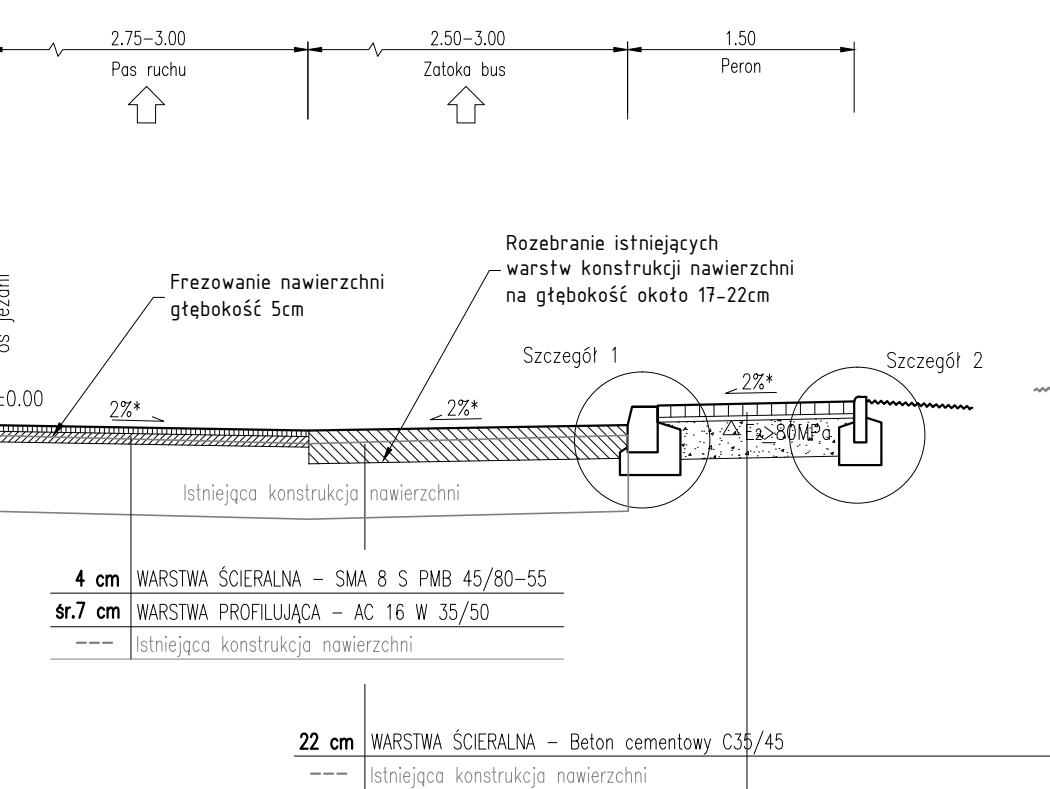

PRZEKRÓJ KONSTRUKCYJNY

DP1405S Wariant 5 – Godziszka


Wykorzystanie istniejącej konstrukcji nawierzchni
ul. Żywiecka, rowy drogowe, przebrukowania

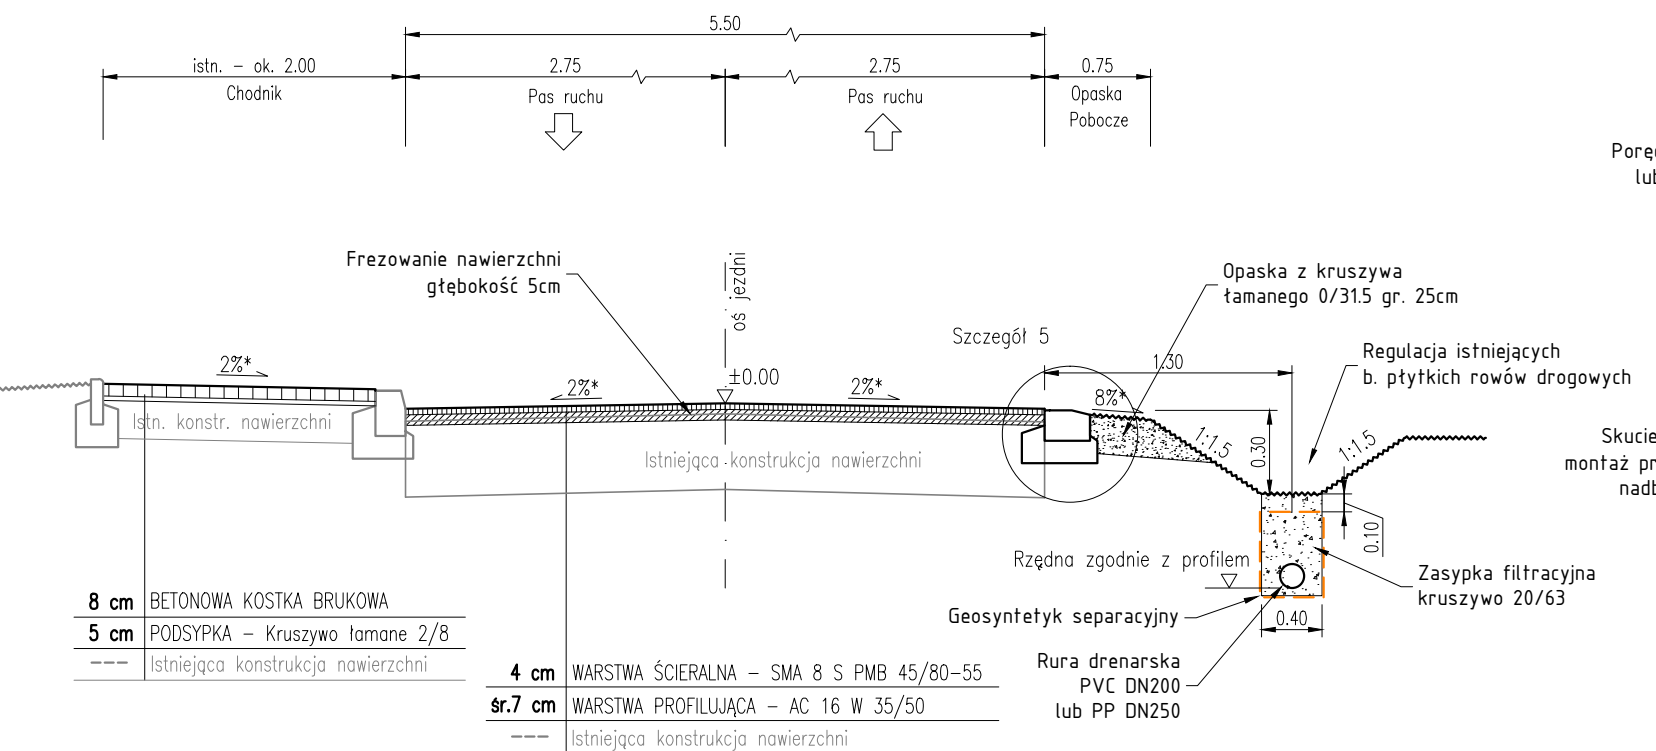

PRZEKRÓJ KONSTRUKCYJNY

DP1405S Wariant 6 – Godziszka


Przebudowa istniejących chodników / nadbudowa gzymsów murków oporowych

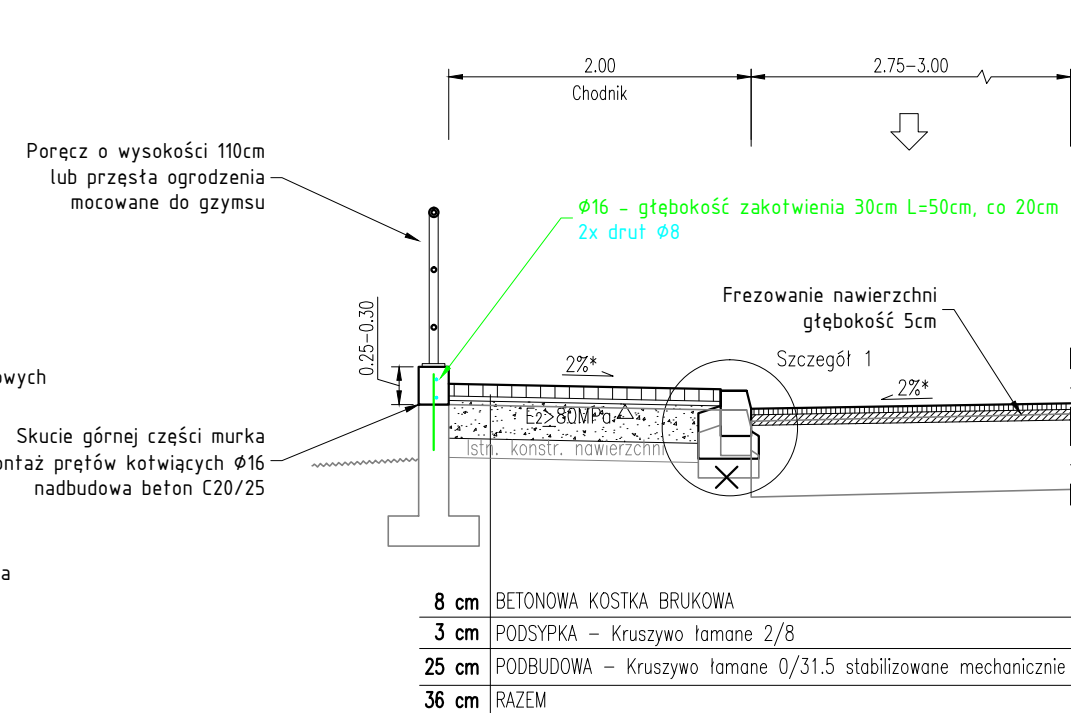

PRZEKRÓJ KONSTRUKCYJNY


DP1405S Wariant 7 – Godziszka

Wykorzystanie istniejącej konstrukcji nawierzchni
jezdnie oraz chodniki na moście

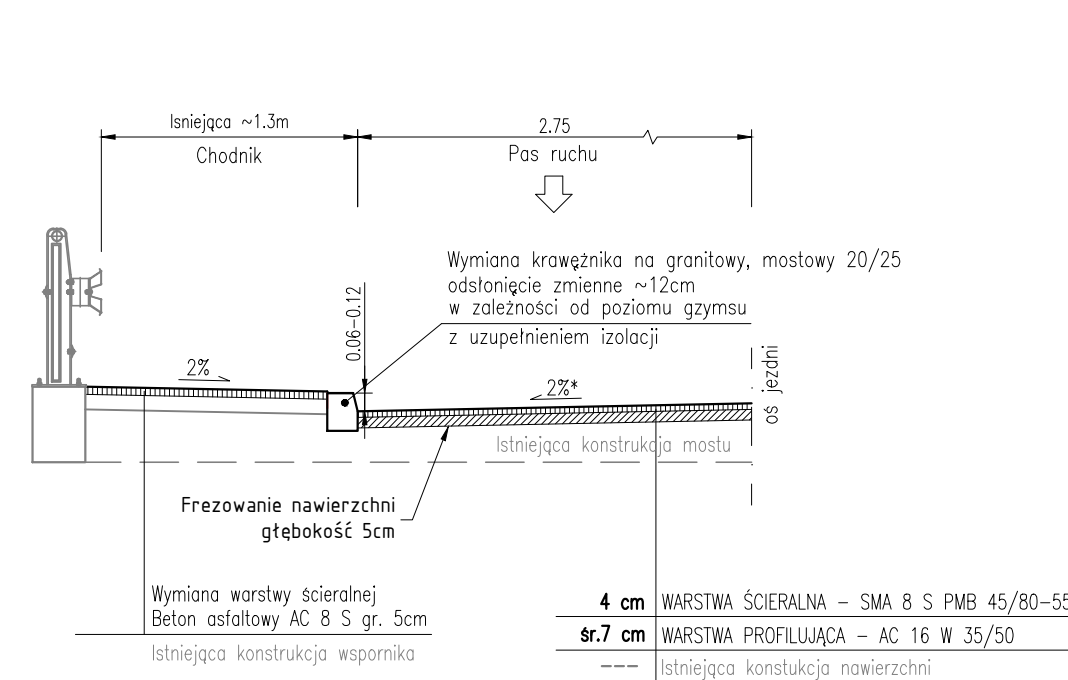


Szczegół 1

Skala 1:25

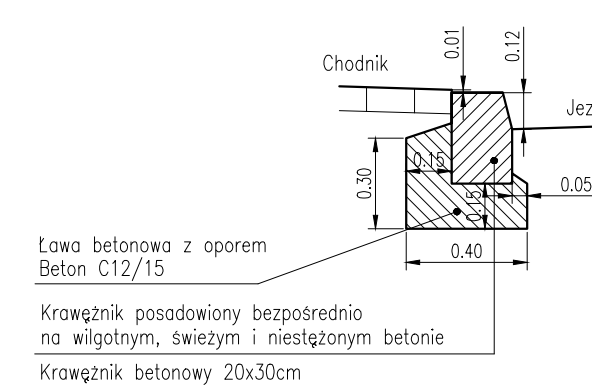


Szczegół 2

Skala 1:25

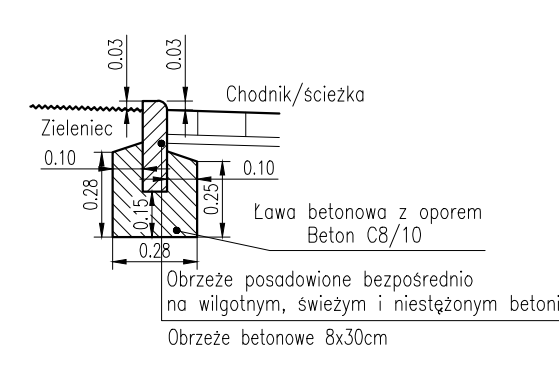


Szczegół 3

Skala 1:25

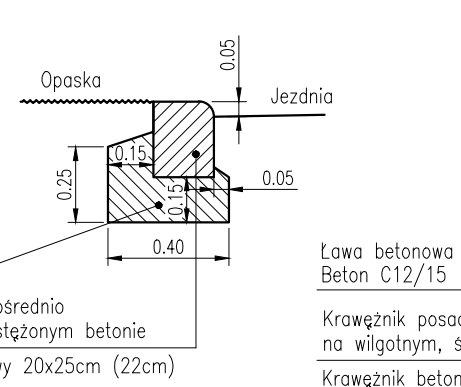


Szczegół 3A

Skala 1:25

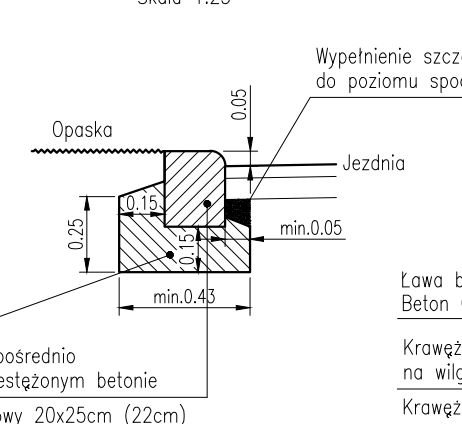


Szczegół 4

Skala 1:25

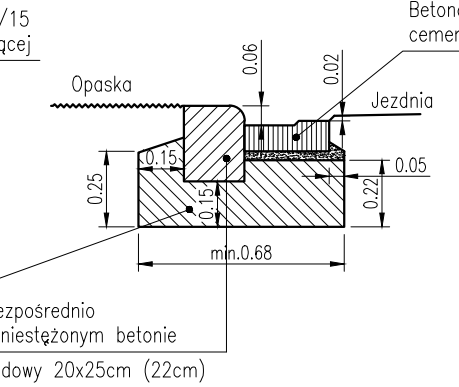


Szczegół 5

Skala 1:25

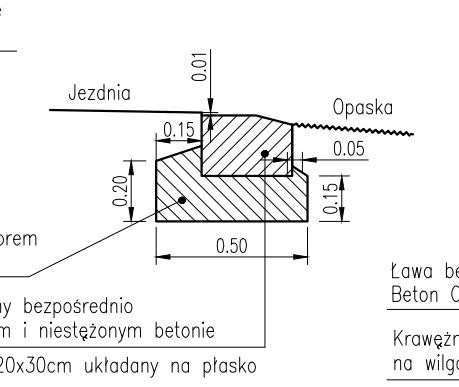


Szczegół 6

Skala 1:25

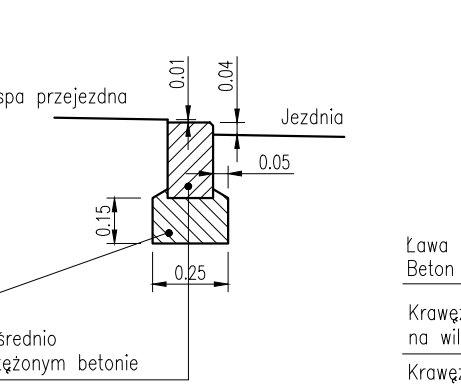


Szczegół 7

Skala 1:25

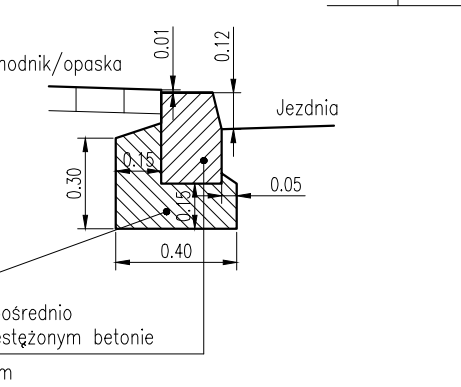

Szczegół 8

Skala 1:25

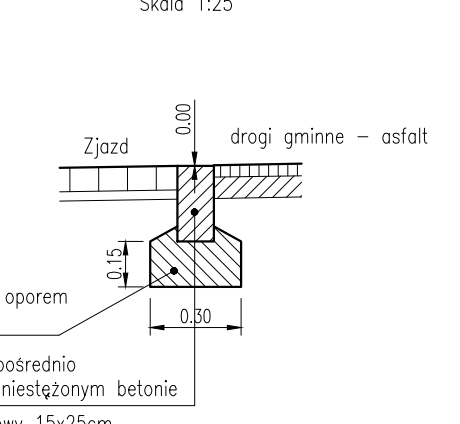

Inwestor: Zarząd Dróg Powiatowych ul. Regeera 81 43-382 Bielsko-Biała		 POWIAT BIELSKI		Biuro projektowe: PRACOWNIA PROJEKTOWA  Honorata Radzio, Rafał Radzio 43-360 Bystra, ul. Handlowa 3 tel. 502-582-639	
Nazwa obiektu budowlanego: PRZEBUDOWA CIĄGU DRÓG POWIATOWYCH 1405S i 1400S W MIEJSCOWOŚCIACH BUCKOWICE, GODZISZKA i KALNA				Branża: DROGI	
Adres obiektu budowlanego: Buckowice, Godziszka				Stadium: PW	
Miejscowość: Buckowice, Godziszka		Powiat: bielski		Województwo: śląskie	
Nazwa rysunku: PRZESZKROJE KONSTRUKCYJNE Część 2				Data: Październik 2015	
Nazwa rysunku: PRZESZKROJE KONSTRUKCYJNE Część 2				Skala: 1:50	
Funkcja: Projektował: Sprawdził:		Imię i nazwisko: mgr inż. Rafał RADZIO, upr. SLK/0751/PW00/05 mgr inż. Honorata RADZIO, upr. SLK/2653/PW00/09		Specjalność: Drogi Drogi	
				Podpis:  Rafael Radzio	
				Nr rys. 4.	
Prawa autorskie zastrzeżone, reprodukcja lub udostępnianie osobom trzecim niniejszego rysunku lub jego części bez upoważnienia inwestora zabronione.					