Studzienka kanalizacyjna ø400 niewłazowa

Rozwiązanie dla rowu

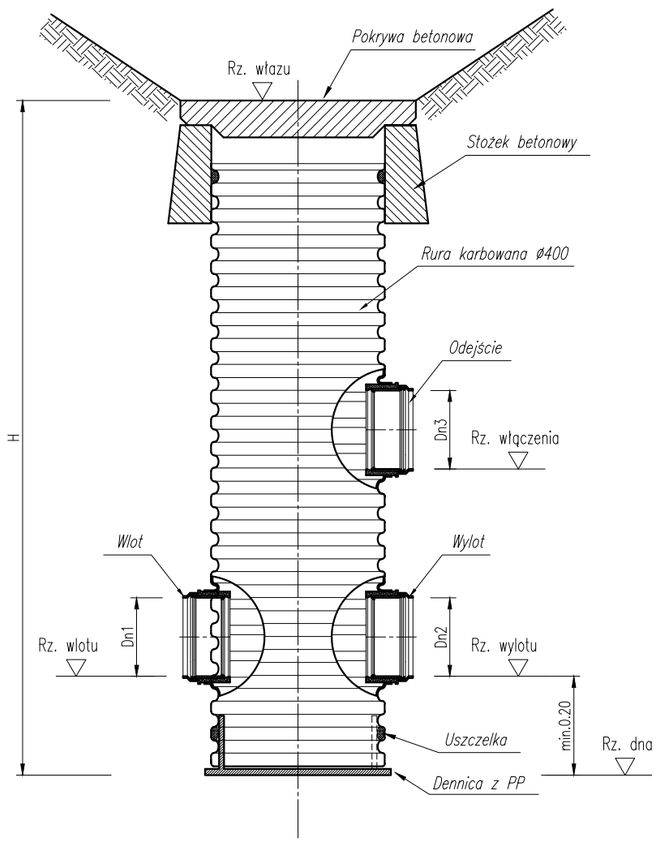

Rozwiązanie dla ciągów pieszych i rowerowych

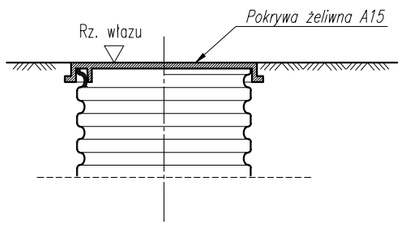

Rozwiązanie dla jezdni ulicy, zjazdów i poboczy

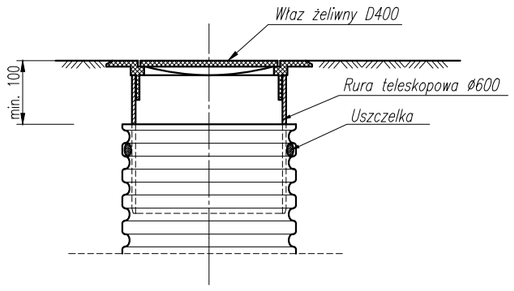

ZESTAWIENIE STUDNI

L.p.	Oznacz. studzienki	Głęb. H [m]	Śr. studni ø[mm]	ø1 ø[mm]	ø2 ø[mm]	ø3 ø[mm]	Rz. włazu	Rz. wlotu wylotu	Rz. dna	Rz. włączenia	UWAGI:
1	Gd1	1.27	400	200	200	---	466.90	465.83	465.63	---	KM 2+747.0 – pokrywa D400
2	Gd2	1.25	400	200	200	---	462.30	461.25	461.05	---	KM 2+893.0 – pokrywa D400
3	Gd3	0.97	400	200	200	---	460.13	459.36	459.16	---	KM 2+954.0 – pokrywa betonowa
4	Gd4	1.35	400	200	200	---	452.10	450.95	450.75	---	KM 3+216.0 – pokrywa D400
5	Gd5	1.31	400	200	200	---	449.25	448.14	447.94	---	KM 3+310.0 – pokrywa D400
6	Gd6	0.93	400	250	250	---	447.30	446.57	446.37	---	KM 3+665.6 – pokrywa betonowa
7	Gd7	0.95	400	200	250	---	448.47	447.72	447.52	---	KM 3+745.2 – pokrywa betonowa
8	Gd8	0.95	400	200	200	---	449.25	448.50	448.30	---	KM 3+807.0 – pokrywa betonowa
9	Gd9	0.94	400	200	200	---	449.98	449.24	449.04	---	KM 3+870.0 – pokrywa betonowa
10	Gd10	0.95	400	200	200	---	449.00	448.25	448.05	---	KM 3+960.0 – pokrywa betonowa
11	Gd11	0.96	400	200	250	---	447.42	446.66	446.46	---	KM 4+046.0 – pokrywa betonowa
12	Gd12	0.94	400	250	250	---	445.74	445.00	444.80	---	KM 4+123.0 – pokrywa betonowa
13	Gd13	0.94	400	250	250	---	444.70	773.96	443.76	---	KM 4+164.0 – pokrywa betonowa

Inwestor:
Zarząd Dróg Powiatowych
ul. Regera 81
43-382 Bielsko-Biała

POWIAT BIELSKI

Biuro projektowe: PRACOWNIA PROJEKTOWA RHR S.C.
Honorata Radzio, Rafał Radzio
43-360 Bystra, ul. Handlowa 3
tel. 502-582-639

Nazwa obiektu budowlanego:
PRZEBUDOWA CIĄGU DRÓG POWIATOWYCH
1405S i 1400S W MIEJSCOWOŚCIACH
BUCZKOWICE, GODZISZKA i KALNA

Branża: DROGI

Stadium: PW

Adres obiektu budowlanego: Miejscowość: Buczkowice, Godziszka | Powiat: bielski | Województwo: śląskie

Data: Październik 2015

Nazwa rysunku:
STUDNIE NIEWŁAZOWE
Rysunki typowe

Skala: 1:25

Funkcja:	Imię i nazwisko	Specjalność	Podpis
Projektował:	mgr inż. Rafał RADZIO, upr. SLK/0751/PWOD/05	Drogi	
Sprawdził:	mgr inż. Honorata RADZIO, upr. SLK/2653/PWOD/09	Drogi	

Nr rys. 6.2

Prawa autorskie zastrzeżone, reprodukcja lub udostępnianie osobom trzecim niniejszego rysunku lub jego części bez upoważnienia inwestora zabronione.